


PLAN D'AFFECTATION "VILLAGE D'OLLON"

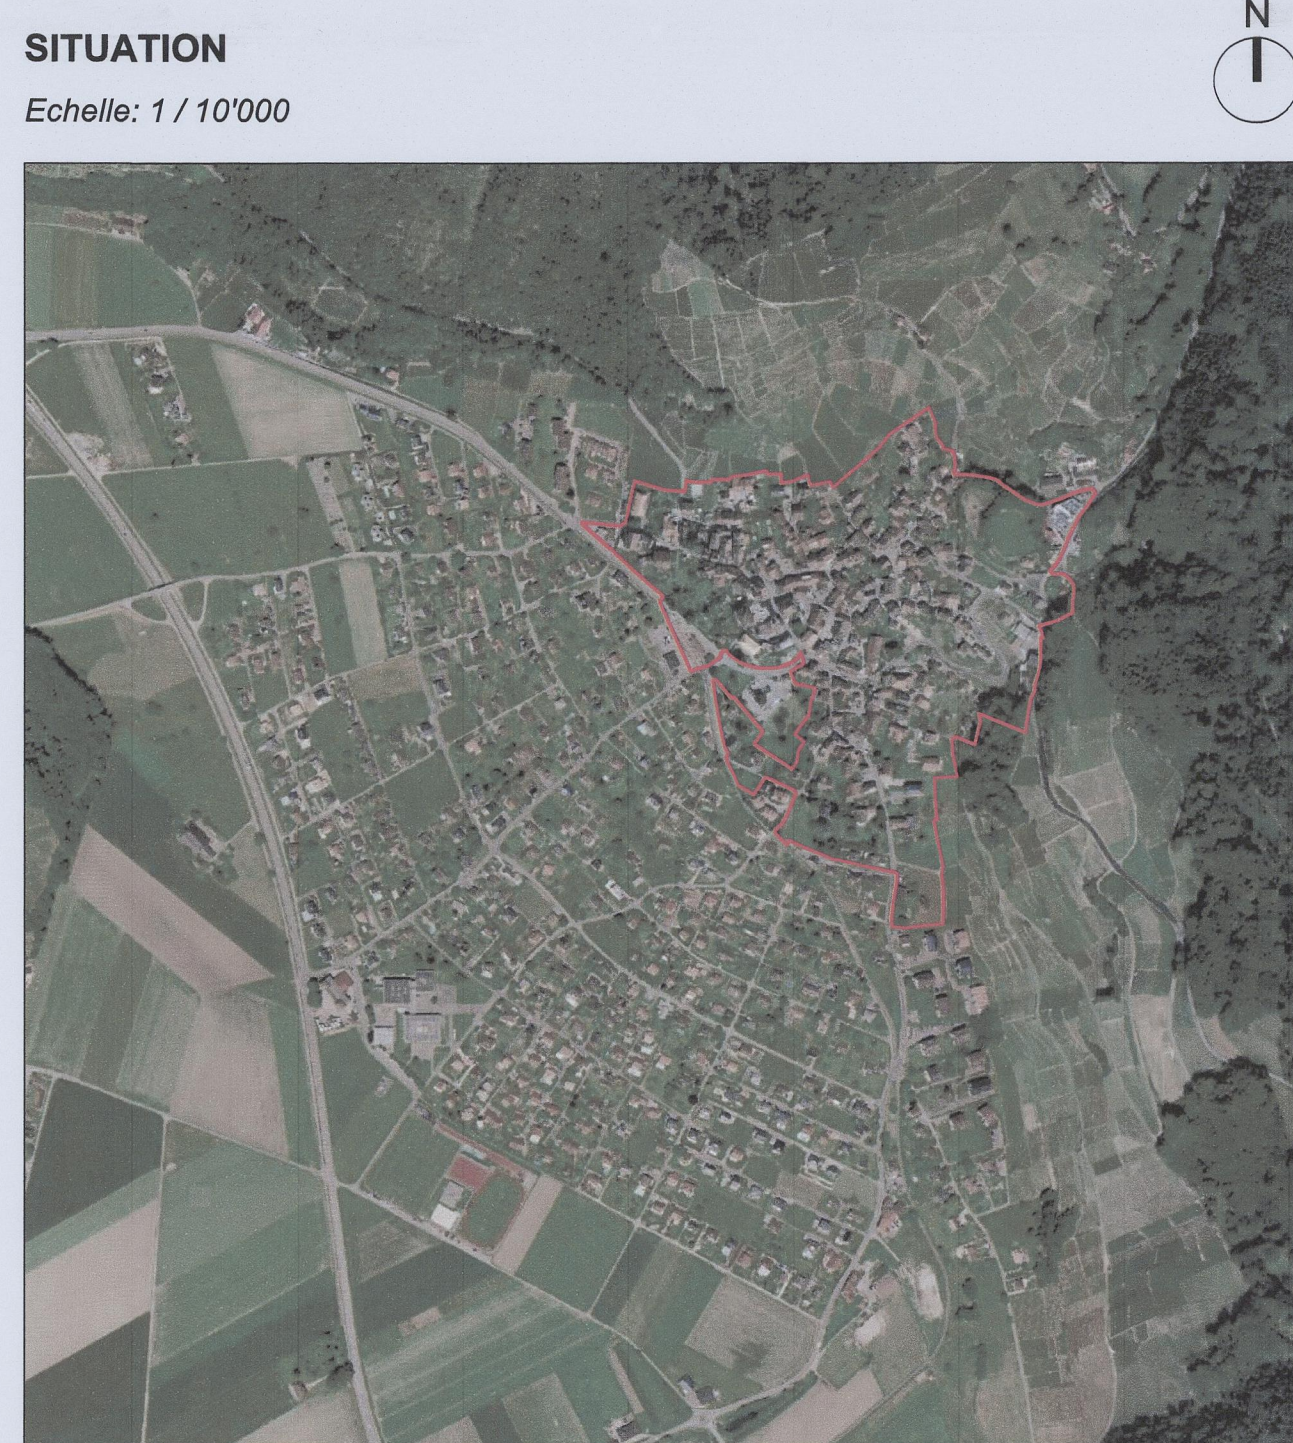


SITUATION

Echelle: 1 / 10'000


SECTEURS DE RESTRICTIONS DES DANGERS NATURELS

Echelle: 1 / 2'500

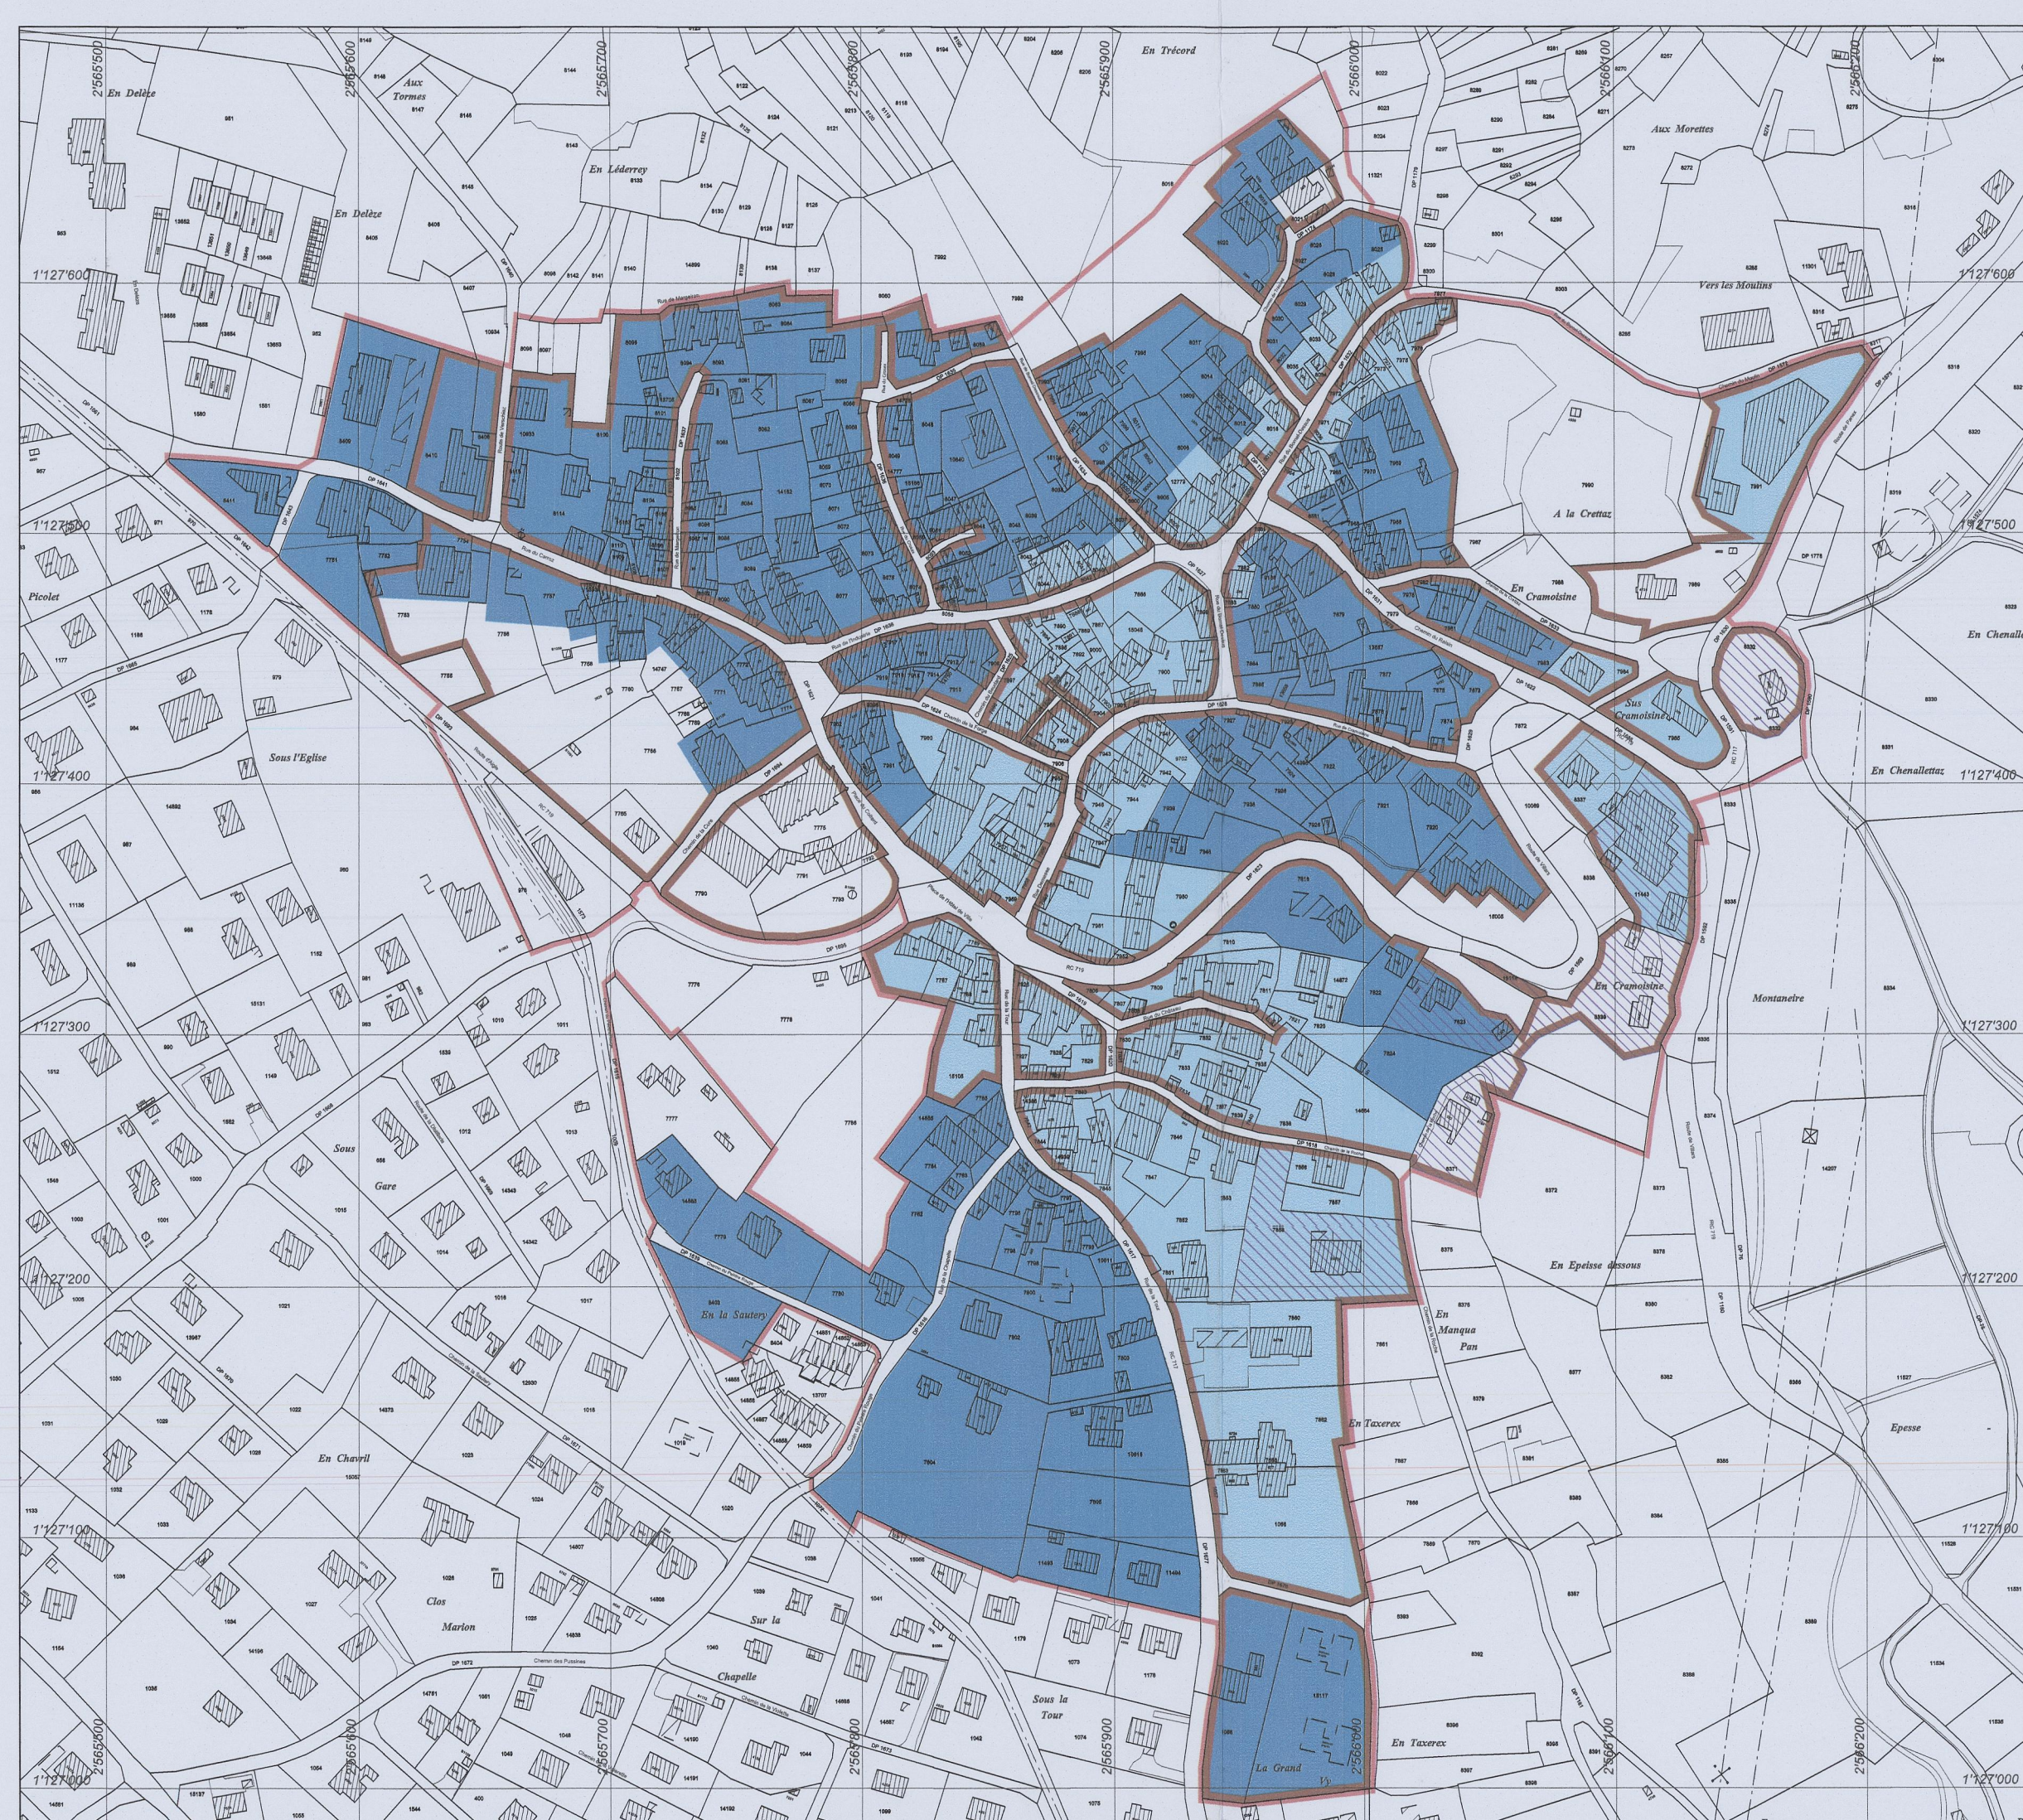

PLAN D'AFFECTATION

Echelle: 1 / 2'500

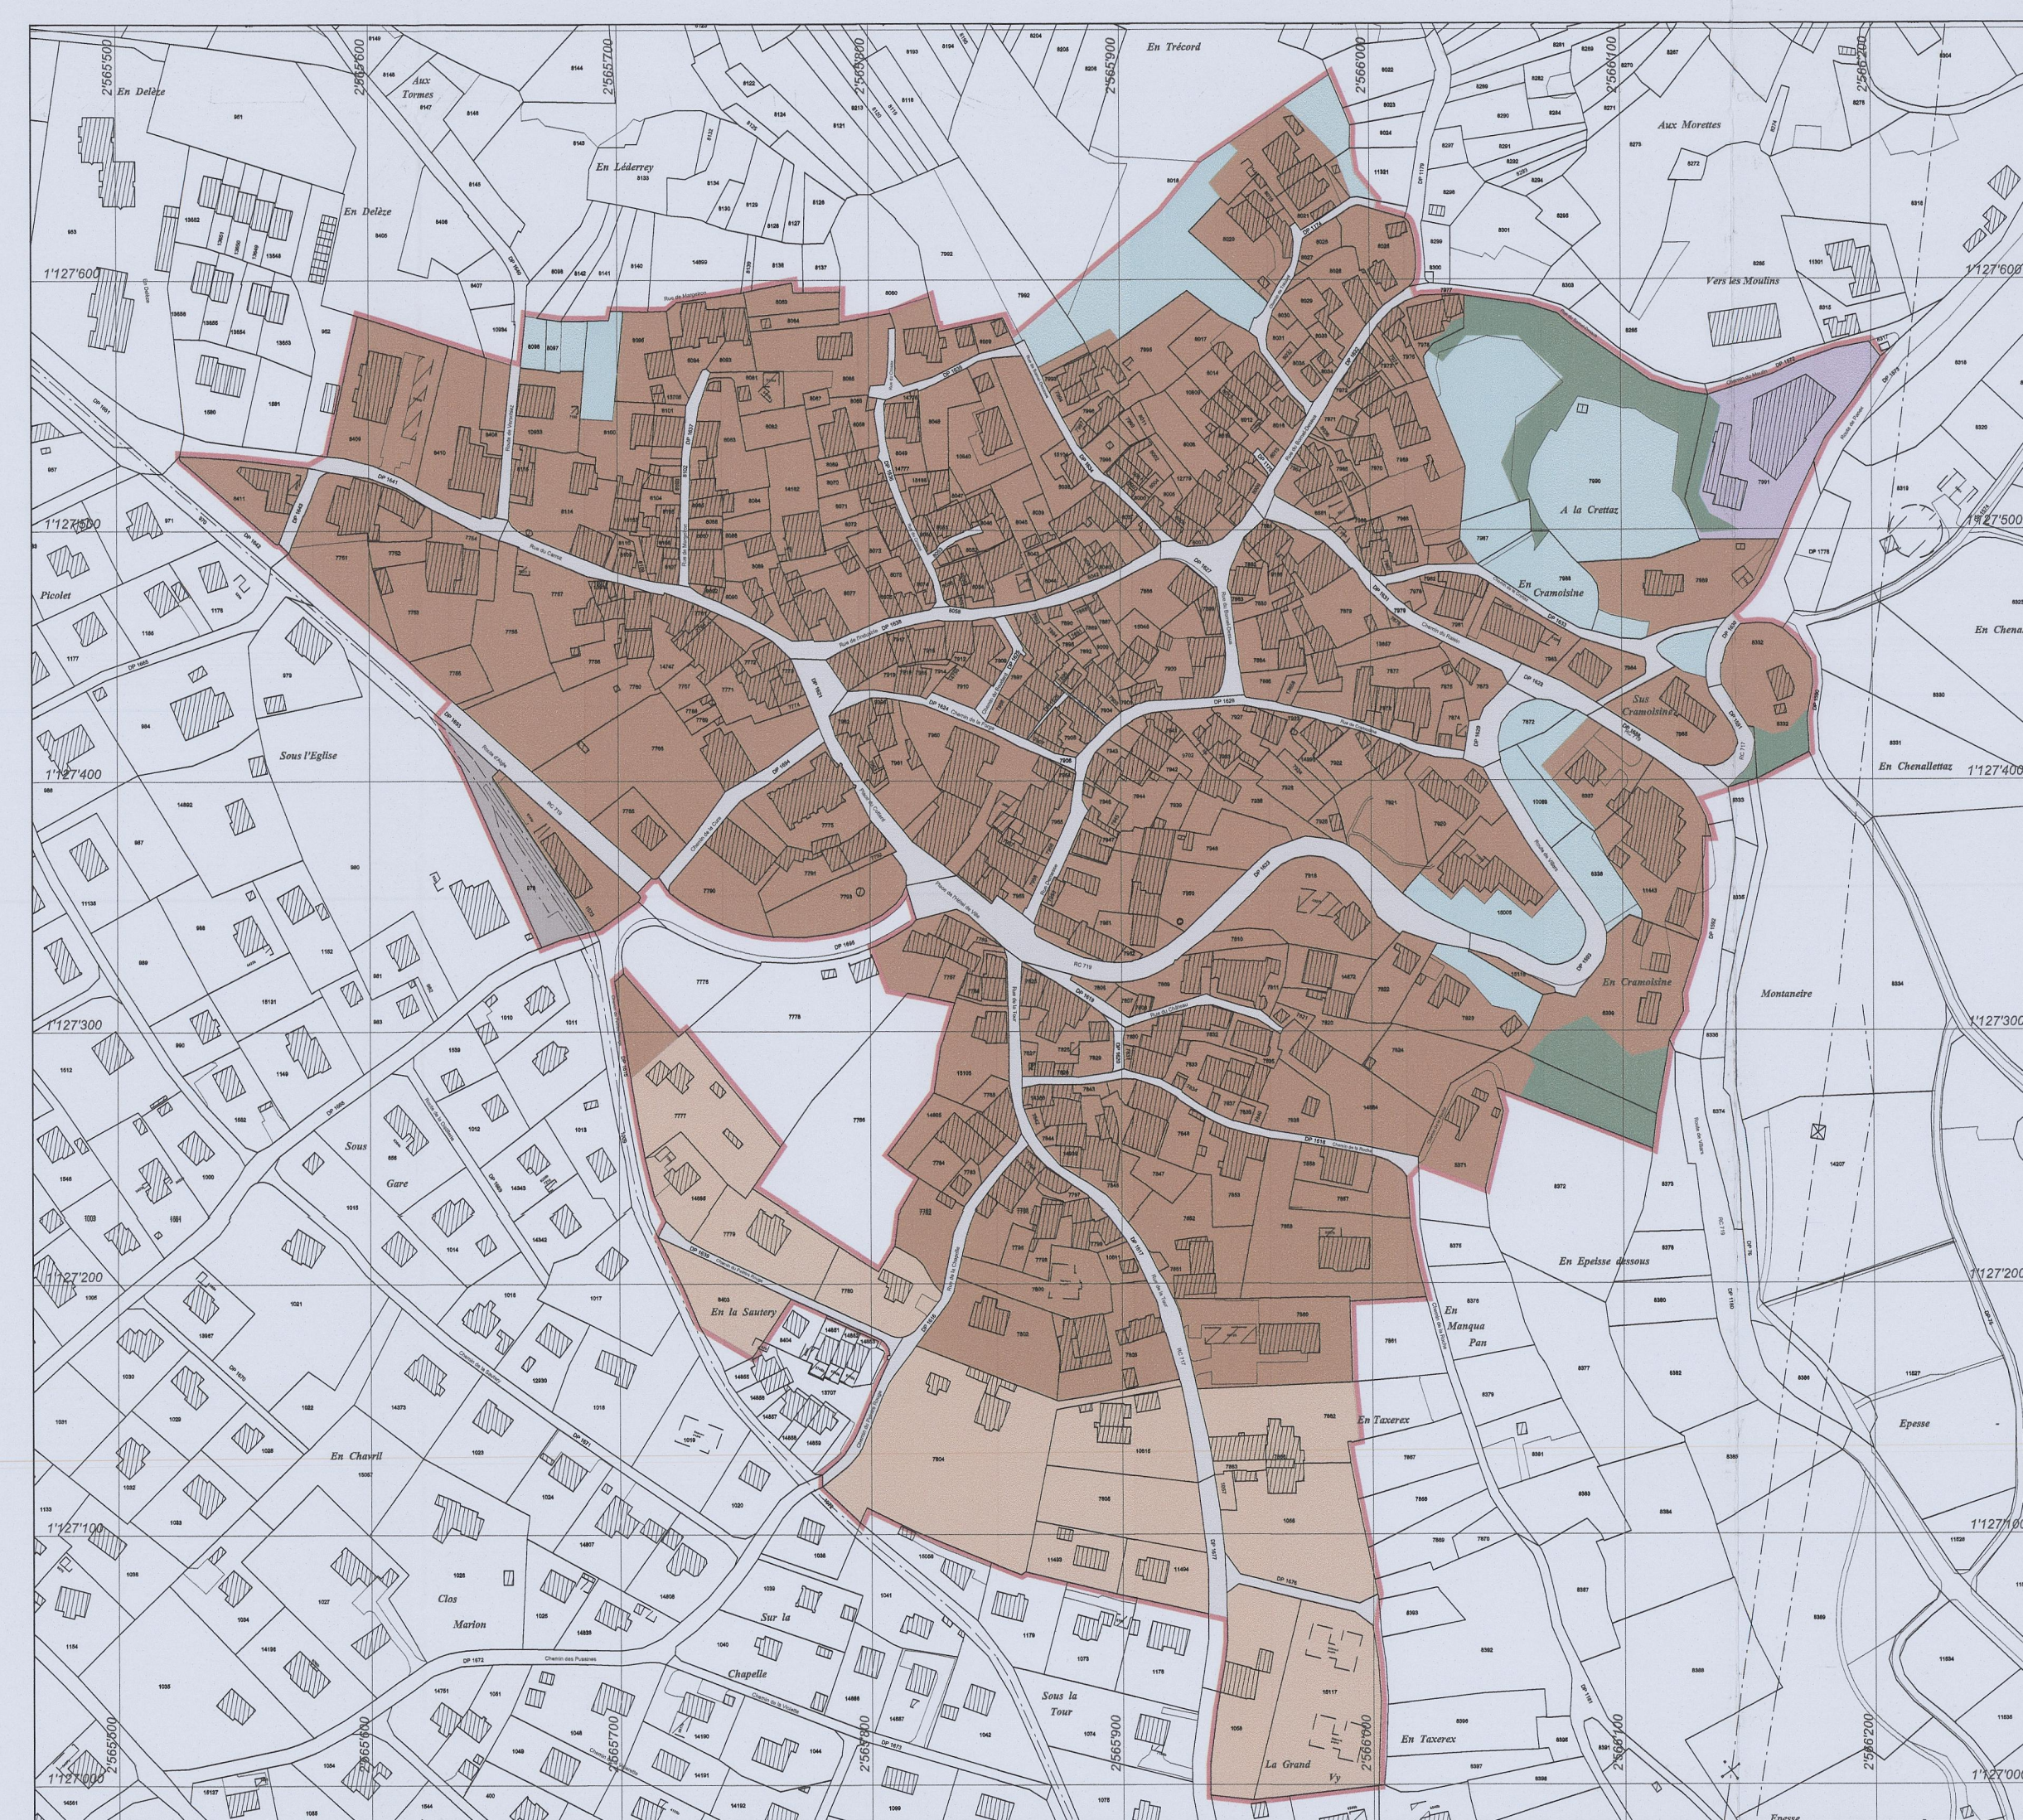

PLAN DE DETAIL

Echelle: 1 / 1'000



Plan de base établi à partir de données cadastrales fournies le 03 novembre 2021 par le bureau ORCEF SA, géomètres officiels à Ollon.

Certifié conforme selon l'art. 15 RLAT par le géomètre officiel, le signature