



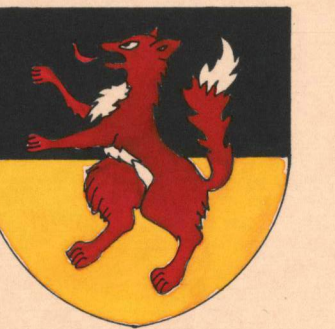

6 4 2 3 2 29.1

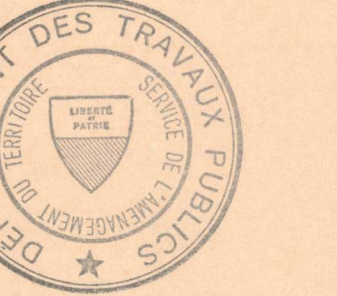

## PLAN D'EXTENSION

## Plan de quartier "Les Planchettes"

## SITUATION, GABARIT ET REGLEMENT

Aigle, le 20 novembre 1990

Approuvé par la Municipalité

le 04.12.1990

Le syndic municipal

Le secrétaire

Adopté par le Conseil général

le 28.08.1991

Le président

Le secrétaire

Le chancelier

Le chancelier

Déposé à l'enquête publique

du 14.12.1990

Le syndic municipal

Le secrétaire

Approuvé par le Conseil d'Etat

le 28.08.1991

L'atteste

Le chancelier

Le chancelier

## SITUATION

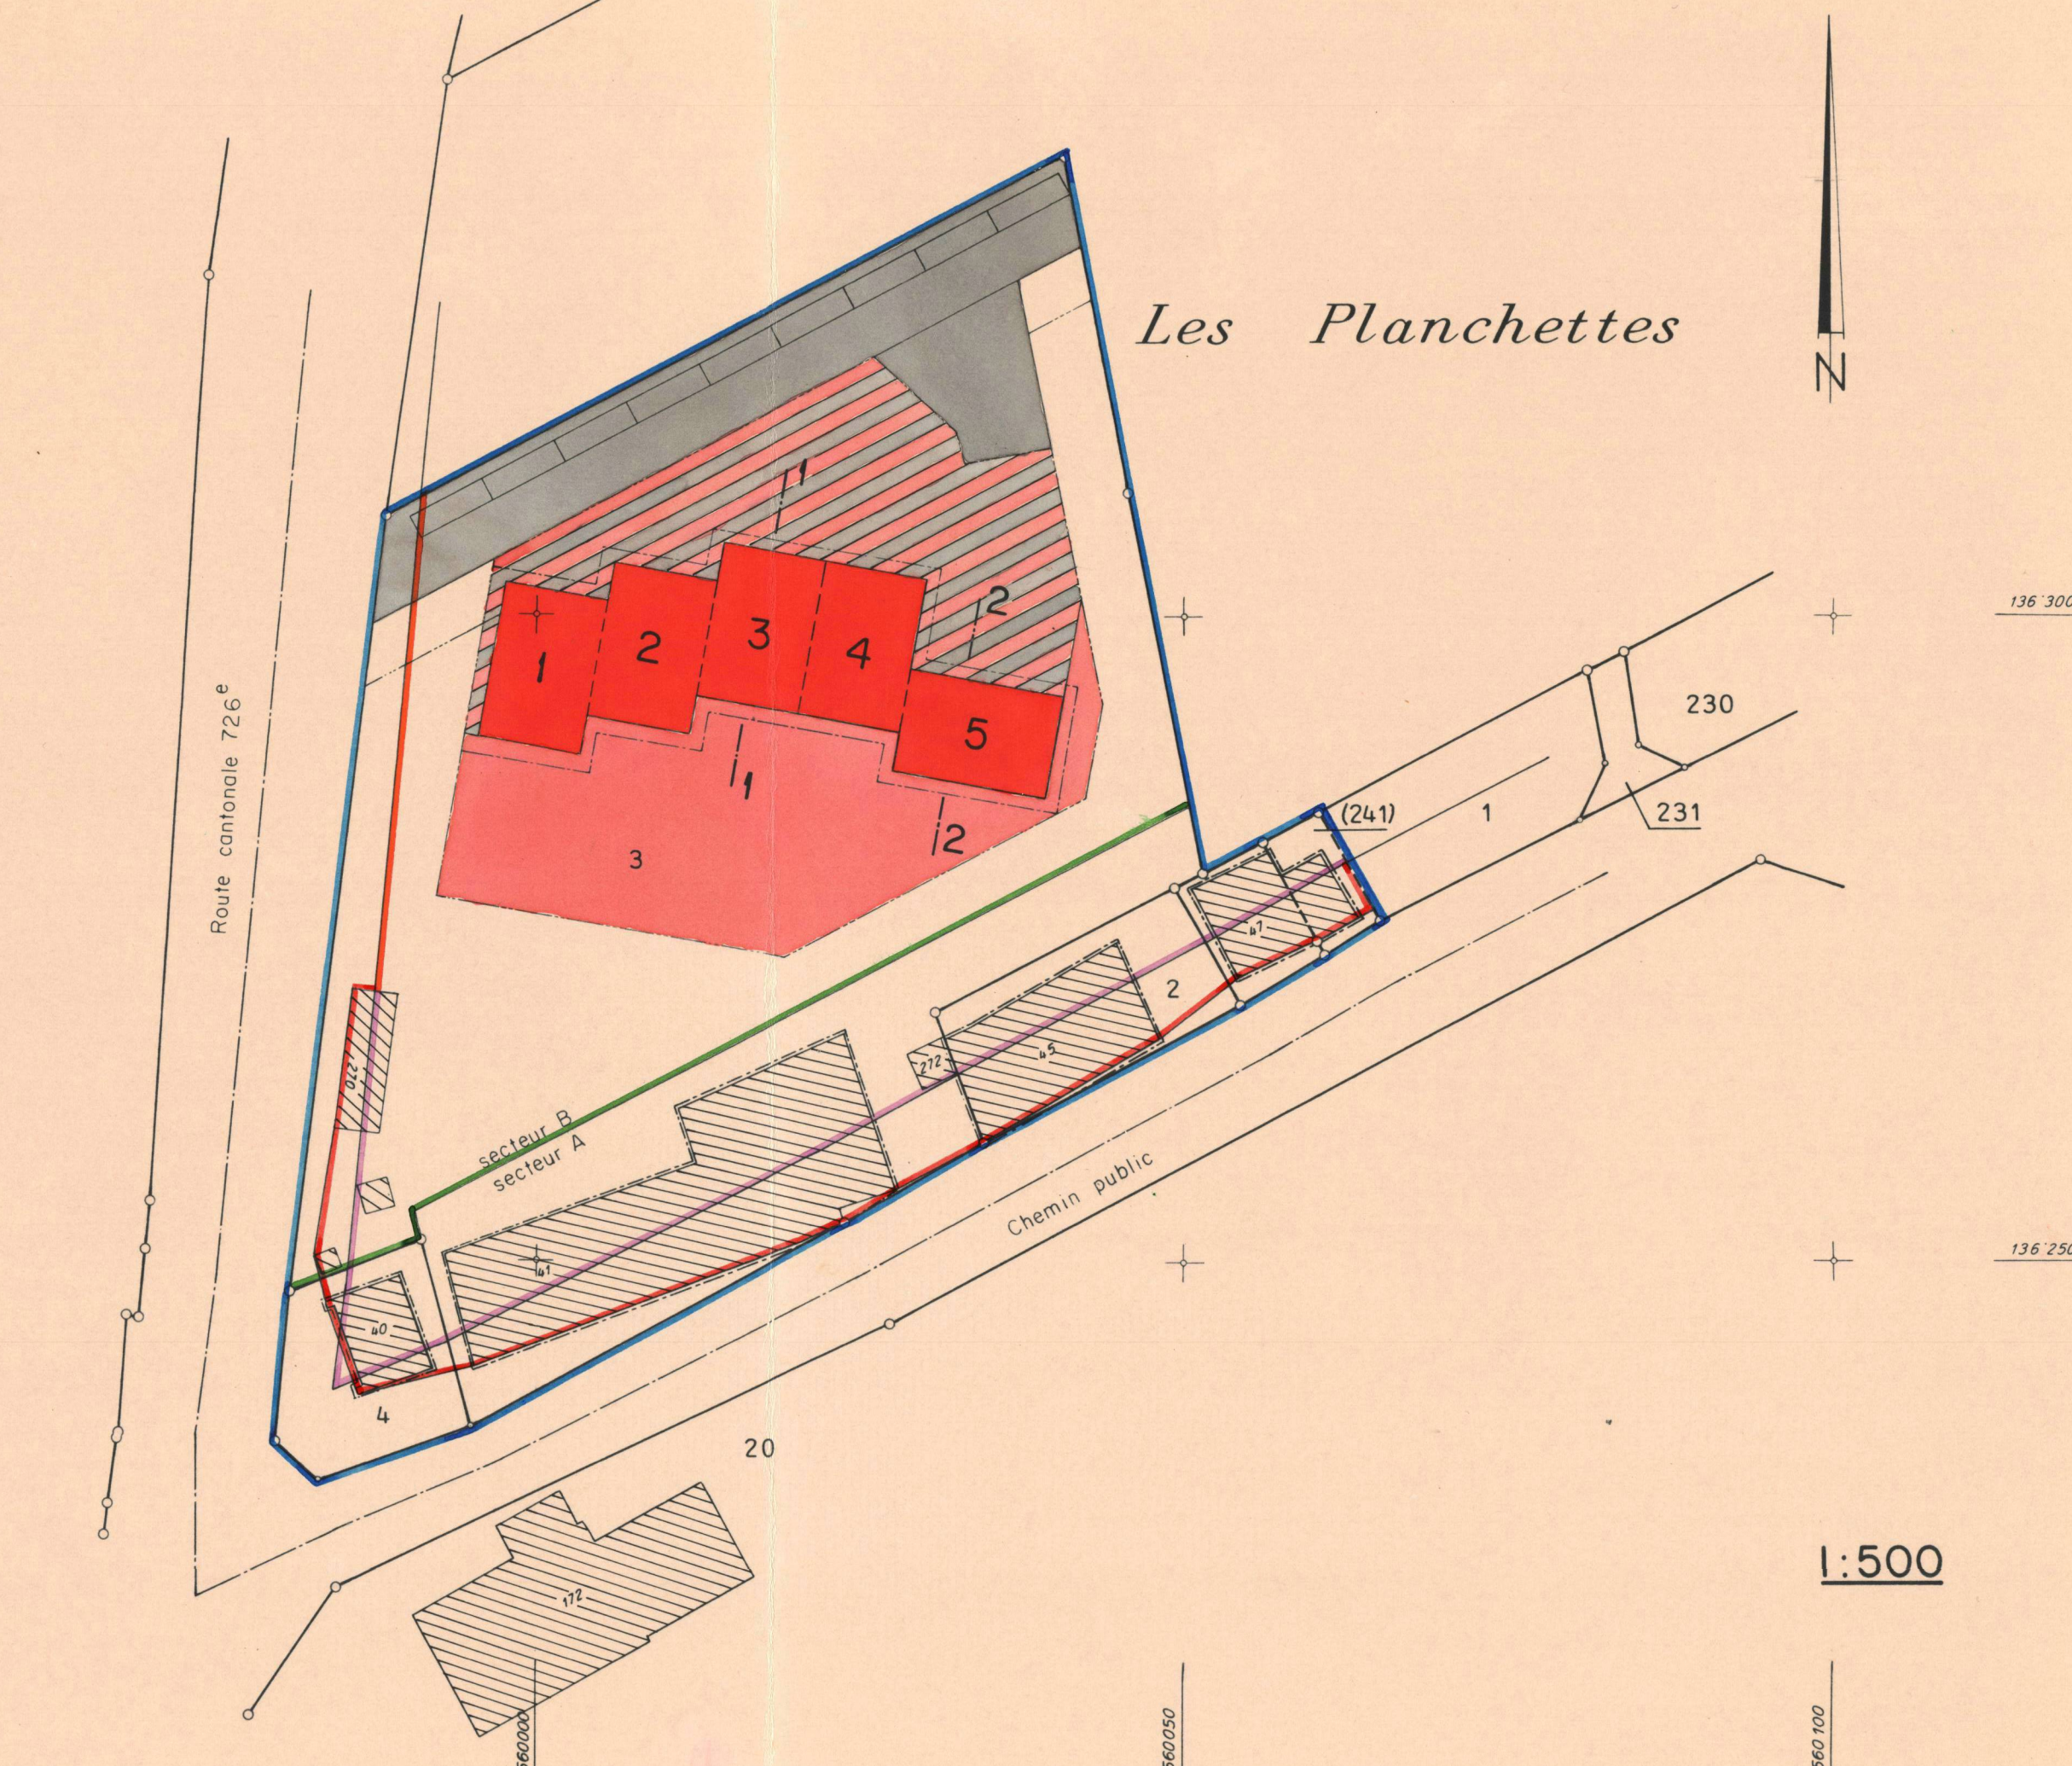

## LEGENDE:

- Périmètre du plan de quartier
- Limite entre les secteurs A et B
- Limite des constructions : application art 72 LR
- Limite des constructions : nouvelle
- Limite des constructions : radiée (art 72 LR, 10m à l'axe)

### Secteur A : bâtiments existants

- Périmètre d'implantation des bâtiments


### Secteur B : bâtiments nouveaux d'habitation accolés

- Périmètre d'implantation des bâtiments
- Périmètre d'implantation du garage souterrain
- Périmètre d'implantation de l'accès et des places de parc

### Bâtiments nouveaux d'habitation accolés

- Parking souterrain
- Accès et places de parc


## IMAGE SOUS-SOL

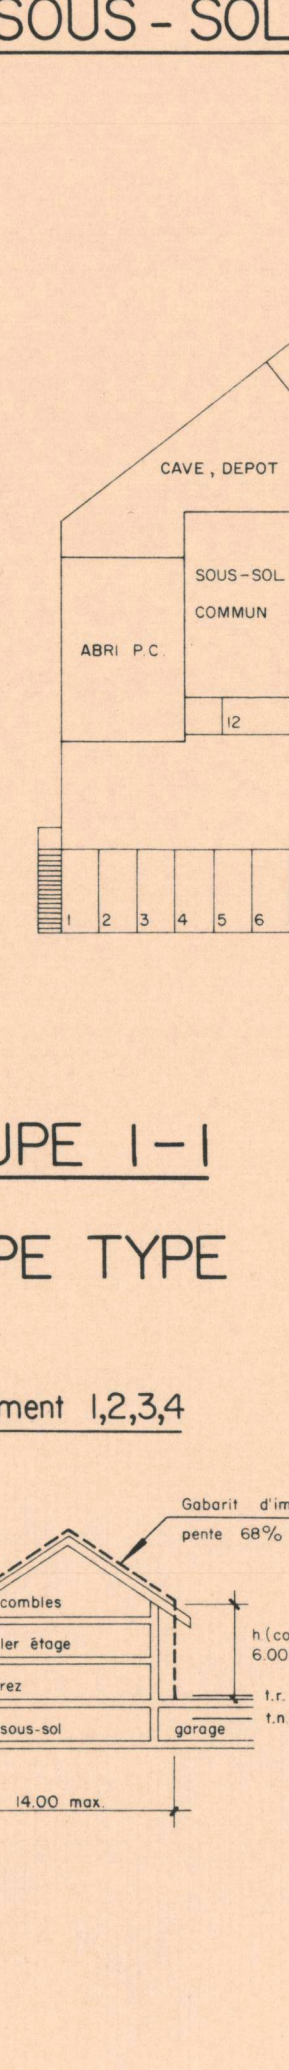

## IMAGE



## PLAN IMAGE

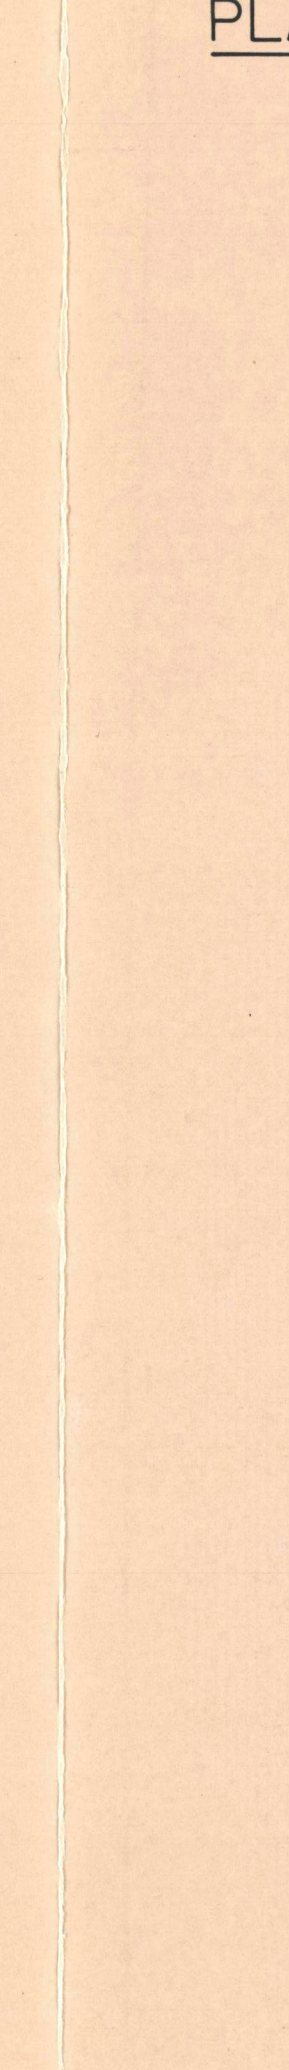

## REGLEMENT

- Définition
- Secteurs
- Définition
- Dérogation au périmètre d'implantation
- Combles
- Bât. No 40
- Bât. No 41

- Art. 1
- Art. 2
