


Les Derrys

22

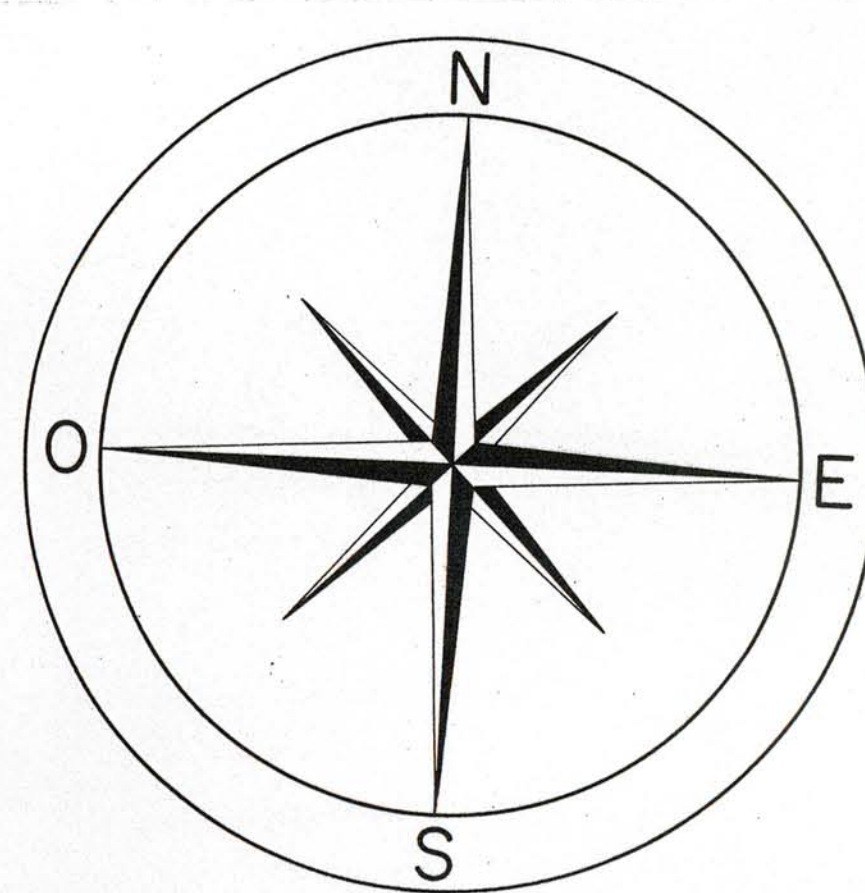

Aux Champs à la Croche

Aux Champs Courbes

Au Jordil

Au Signal

Au Bugnon

A La Petite Fin

Longirod

Aux Resses

A L'Ouche

Aux Eglises

Aux Prés D'Entremières

Sur L'Auge

En Pré Martin

LEGENDE

- Application de l'article 72 LSR
- Limite nouvelle
- Surface sur laquelle les bâtiments peuvent être transformés.
En cas de reconstruction totale, après destruction des 1/4 ou moins du bâtiment, la limite des constructions devra être respectée.

Aubonne, le 11 août 1988

BUREAU D'ETUDES
LUC-ETIENNE ROSSIER
INGENIEUR-GEOMETRE
170 AUBONNE

a. Chiv

Plan d'affectation fixant la limite des constructions.
CANTON DE VAUD
DEPARTEMENT DES TRAVAUX PUBLICS
SERVICE DES ROUTES ET DES AUTOMOBILES

COMMUNE DE LONGIROD

PLAN D'AFFECTATION

Fixant la limite
des constructions au village

ECHELLE 1:500

APPROUVE PAR LA MUNICIPALITE DANS
SA SEANCE DU 17 AOUT 1988
LE SYNDIC

[Signature]

DEPOSE A L'ENQUETE PUBLIQUE
DU 26 AOUT 1988 AU 26 SEP 1988
LE SYNDIC

[Signature]

ADOpte PAR LE CONSEIL GENERAL
DANS SA SEANCE DU 12 AOUT 1988
LE PRESIDENT

[Signature]

APPROUVE PAR LE CONSEIL D'ETAT
DU CANTON DE VAUD, le 19 JUIL 1988
L'ATTESTE LE CHANCELIER

[Signature]