

COMMUNE DE COSSONAY

AMENAGEMENT DU TERRITOIRE COMMUNAL

80095

CONSTATATION DE NATURE FORESTIERE DANS LE CADRE DE L'ELABORATION DU PGA

Secteur "Sous le Château"

Cossonay, le 29 octobre 2012

COURDESSE & ASSOCIÉS
Ingénieurs et Géomètres SA

Rue du Prieuré 4 / CP 85

1304 Cossonay

Tél. 021 861 22 93

Fax. 021 861 38 10

E-mail : cossonay@courdesse-associes.ch

www.courdesse-associes.ch

Approuvé par la Municipalité

Le 5 novembre 2012

Syndic Municipalité de Cossonay

Soumis à l'enquête publique

du 09.11.2012 au 10.12.2012

Au nom de la Municipalité

Syndic Municipalité de Cossonay

Adopté par le Conseil de la Commune

Le 28 octobre 2012

Président Conseil de la Commune


Approuvé préalablement par le Département
compétent du Canton de Vaud

Lausanne, le 13 MARS 2014

la cheffe du Département

Mis en vigueur le : 16 MAI 2014

Situation 1:10'000

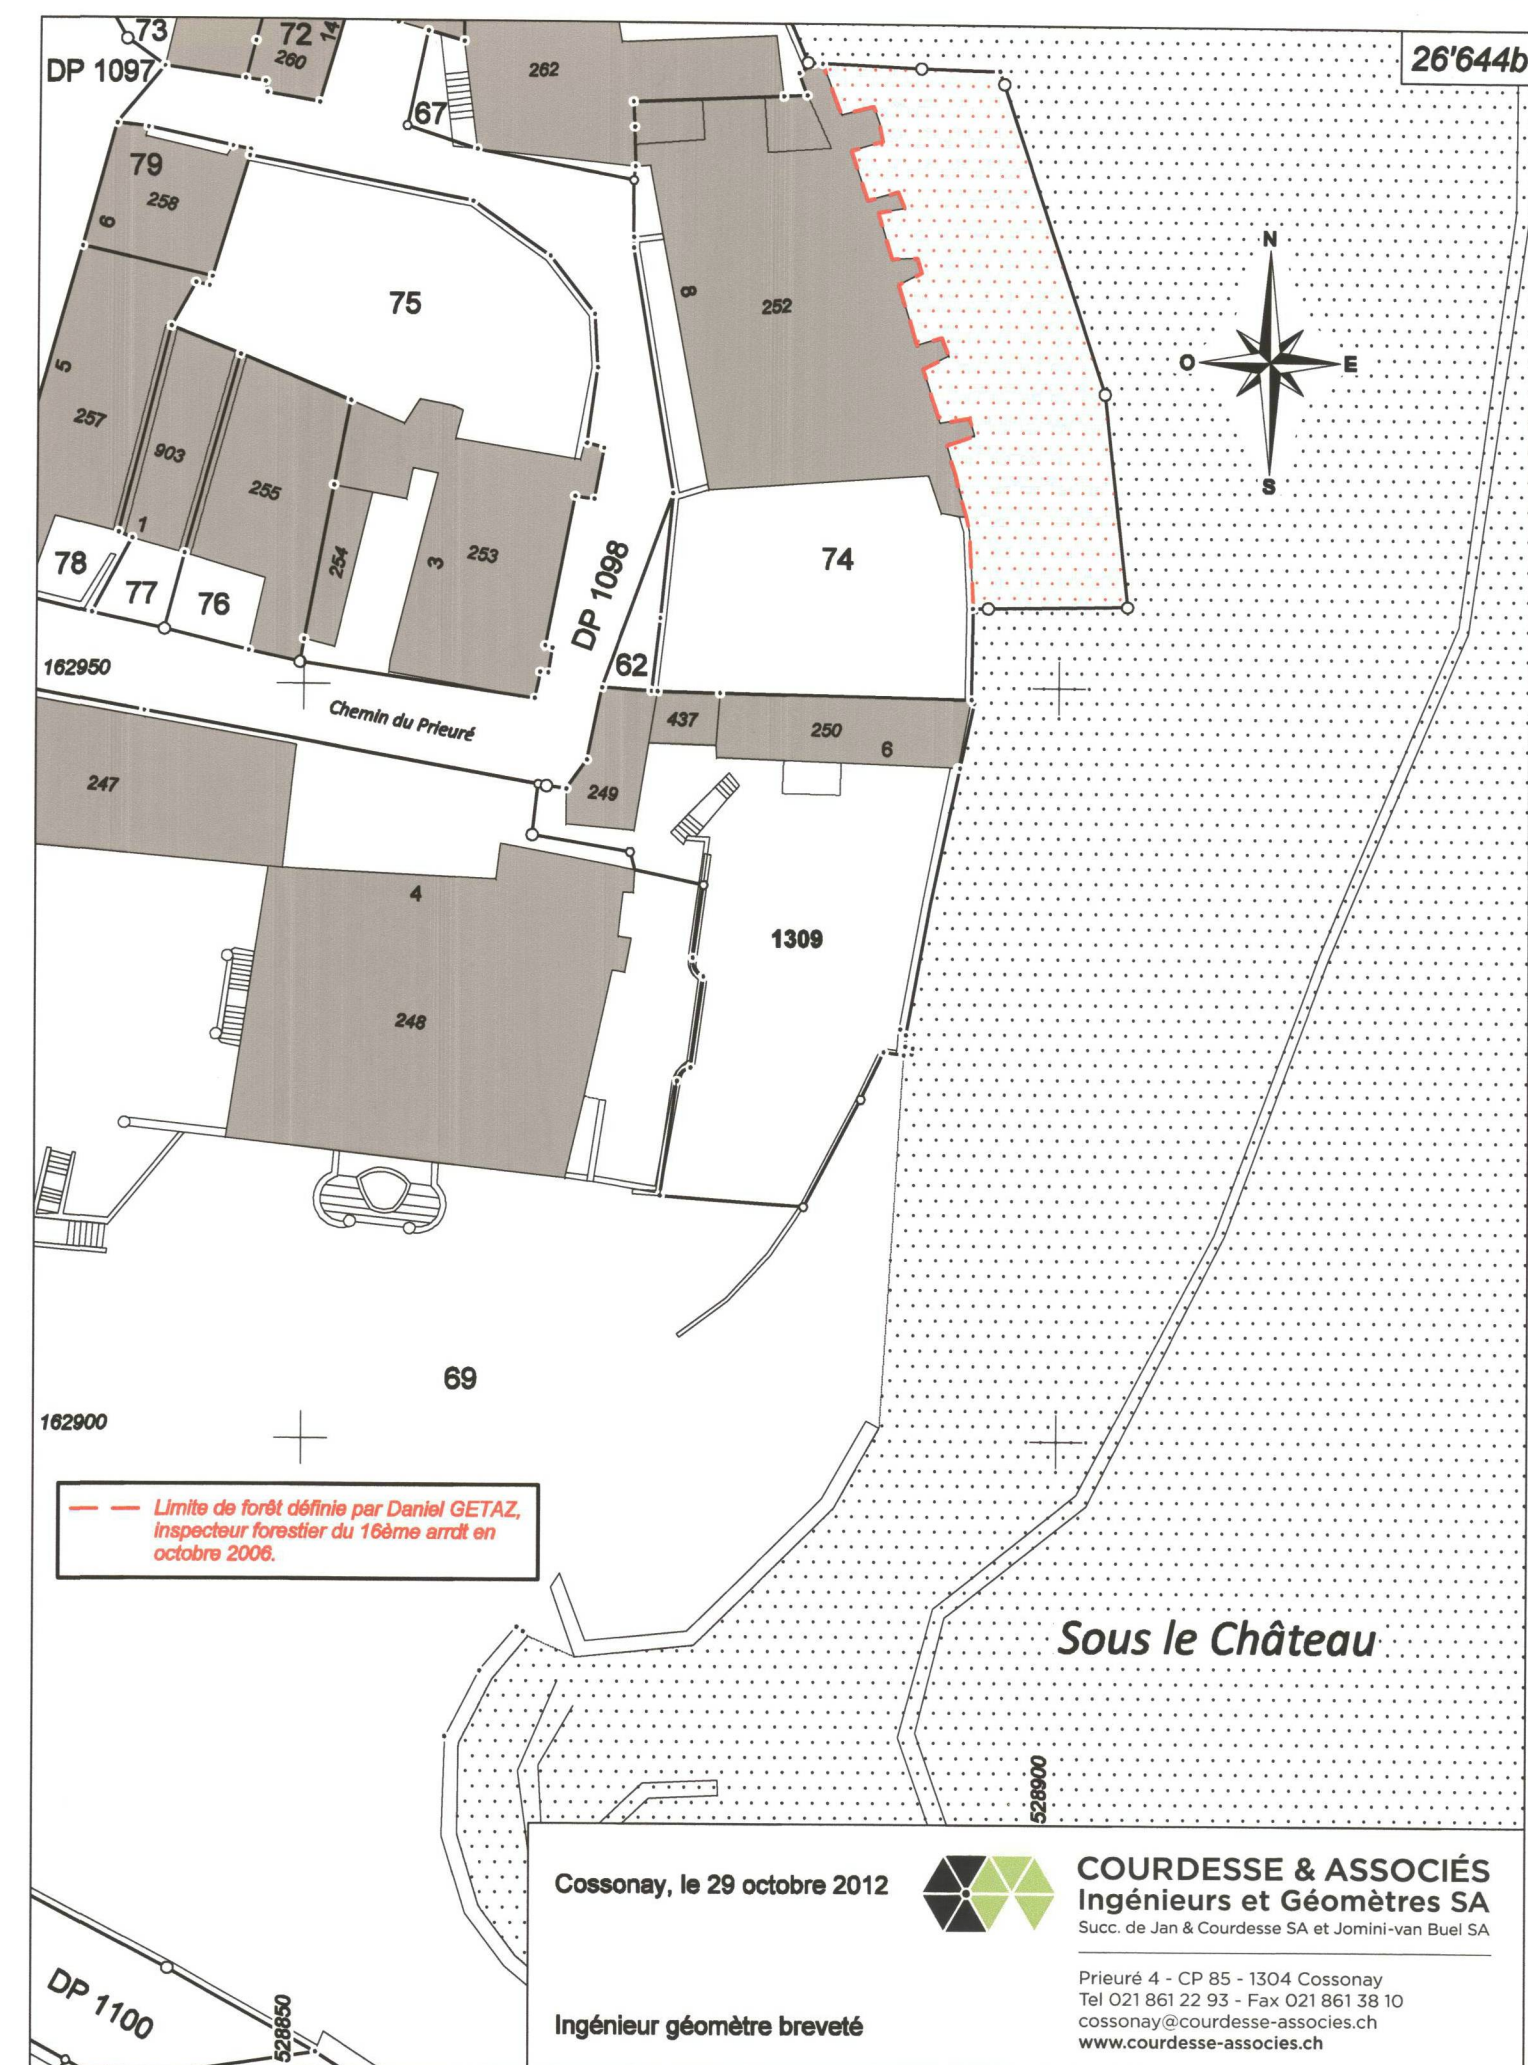

COURDESSE & ASSOCIÉS - Ingénieurs et Géomètres SA

Cossonay, le 29 octobre 2012

Cossonay, le 29 octobre 2012

Ingénieur géomètre breveté



COURDESSE & ASSOCIÉS
Ingénieurs et Géomètres SA

Succ. de Jan & Courdesse SA et Jomini-van Buel SA

Prieuré 4 - CP 85 - 1304 Cossonay

Tel 021 861 22 93 - Fax 021 861 38 10

cossonay@courdesse-associes.ch

www.courdesse-associes.ch

1:500

Mensuration graphique numérisée
Géodonnées © Etat de Vaud du 09/10/2012