

DISTRICT
DE COSSONAY

No D'ARCHIVES
102337

A. A. 5

COMMUNE DE MONTRICHER

DELIMITATION DE L'AIRE FORESTIERE

CONTIGUE AUX ZONES À BÂTIR

(DANS LE CADRE DE LA REVISION DU PGA)

ECHELLE : 1:1000

Pour approbation :
L'inspecteur forestier du
15^{ème} arrondissement :

Morges, le 20.12.06



Approuvé par la Municipalité:
le 18.04.2006
Le Syndic : M. Desmeules
La Secrétaire : B. Golaz

Soumis à enquête publique
du 10.01.2006 au 10.02.2006
du 21.04.2006 au 21.05.2006
du 22.09.2006 au 22.10.2006

Au nom de la Municipalité:
Le Syndic : M. Desmeules
La Secrétaire : B. Golaz

Adopté par le Conseil de la Commune
le 15.06.2006 et le 07.12.2006
Le Président : P.-Y. Moret
La Secrétaire : S. Haenni

Approuvé préalablement par le Département
compétent du Canton de Vaud

Lausanne, le 22 FEV. 2007
Le Chef du Département

Mis en vigueur le:
6 JUIN 2007

ETABLI SUR LA BASE DES DONNEES CADASTRALES DU 23.11.2005

Montricher, le 20 mars 2006
Dossier No. 7336 CEP

Coordonnées: 518460 / 161700

Bureau d'études MOSINI et CAVIEZEL SA
Ingénieurs EPF-SIA Géomètres officiels


Rue du Bourg 1147 MONTRICHER
Tél. 021 864 00 40 - Fax 021 864 00 41 - montricher@mc-sa.ch

Format: 60 x 84 cm

7336-aire-apres-enquete.dwg


SECTEUR DU VOL A VOILE

Echelle 1:1000

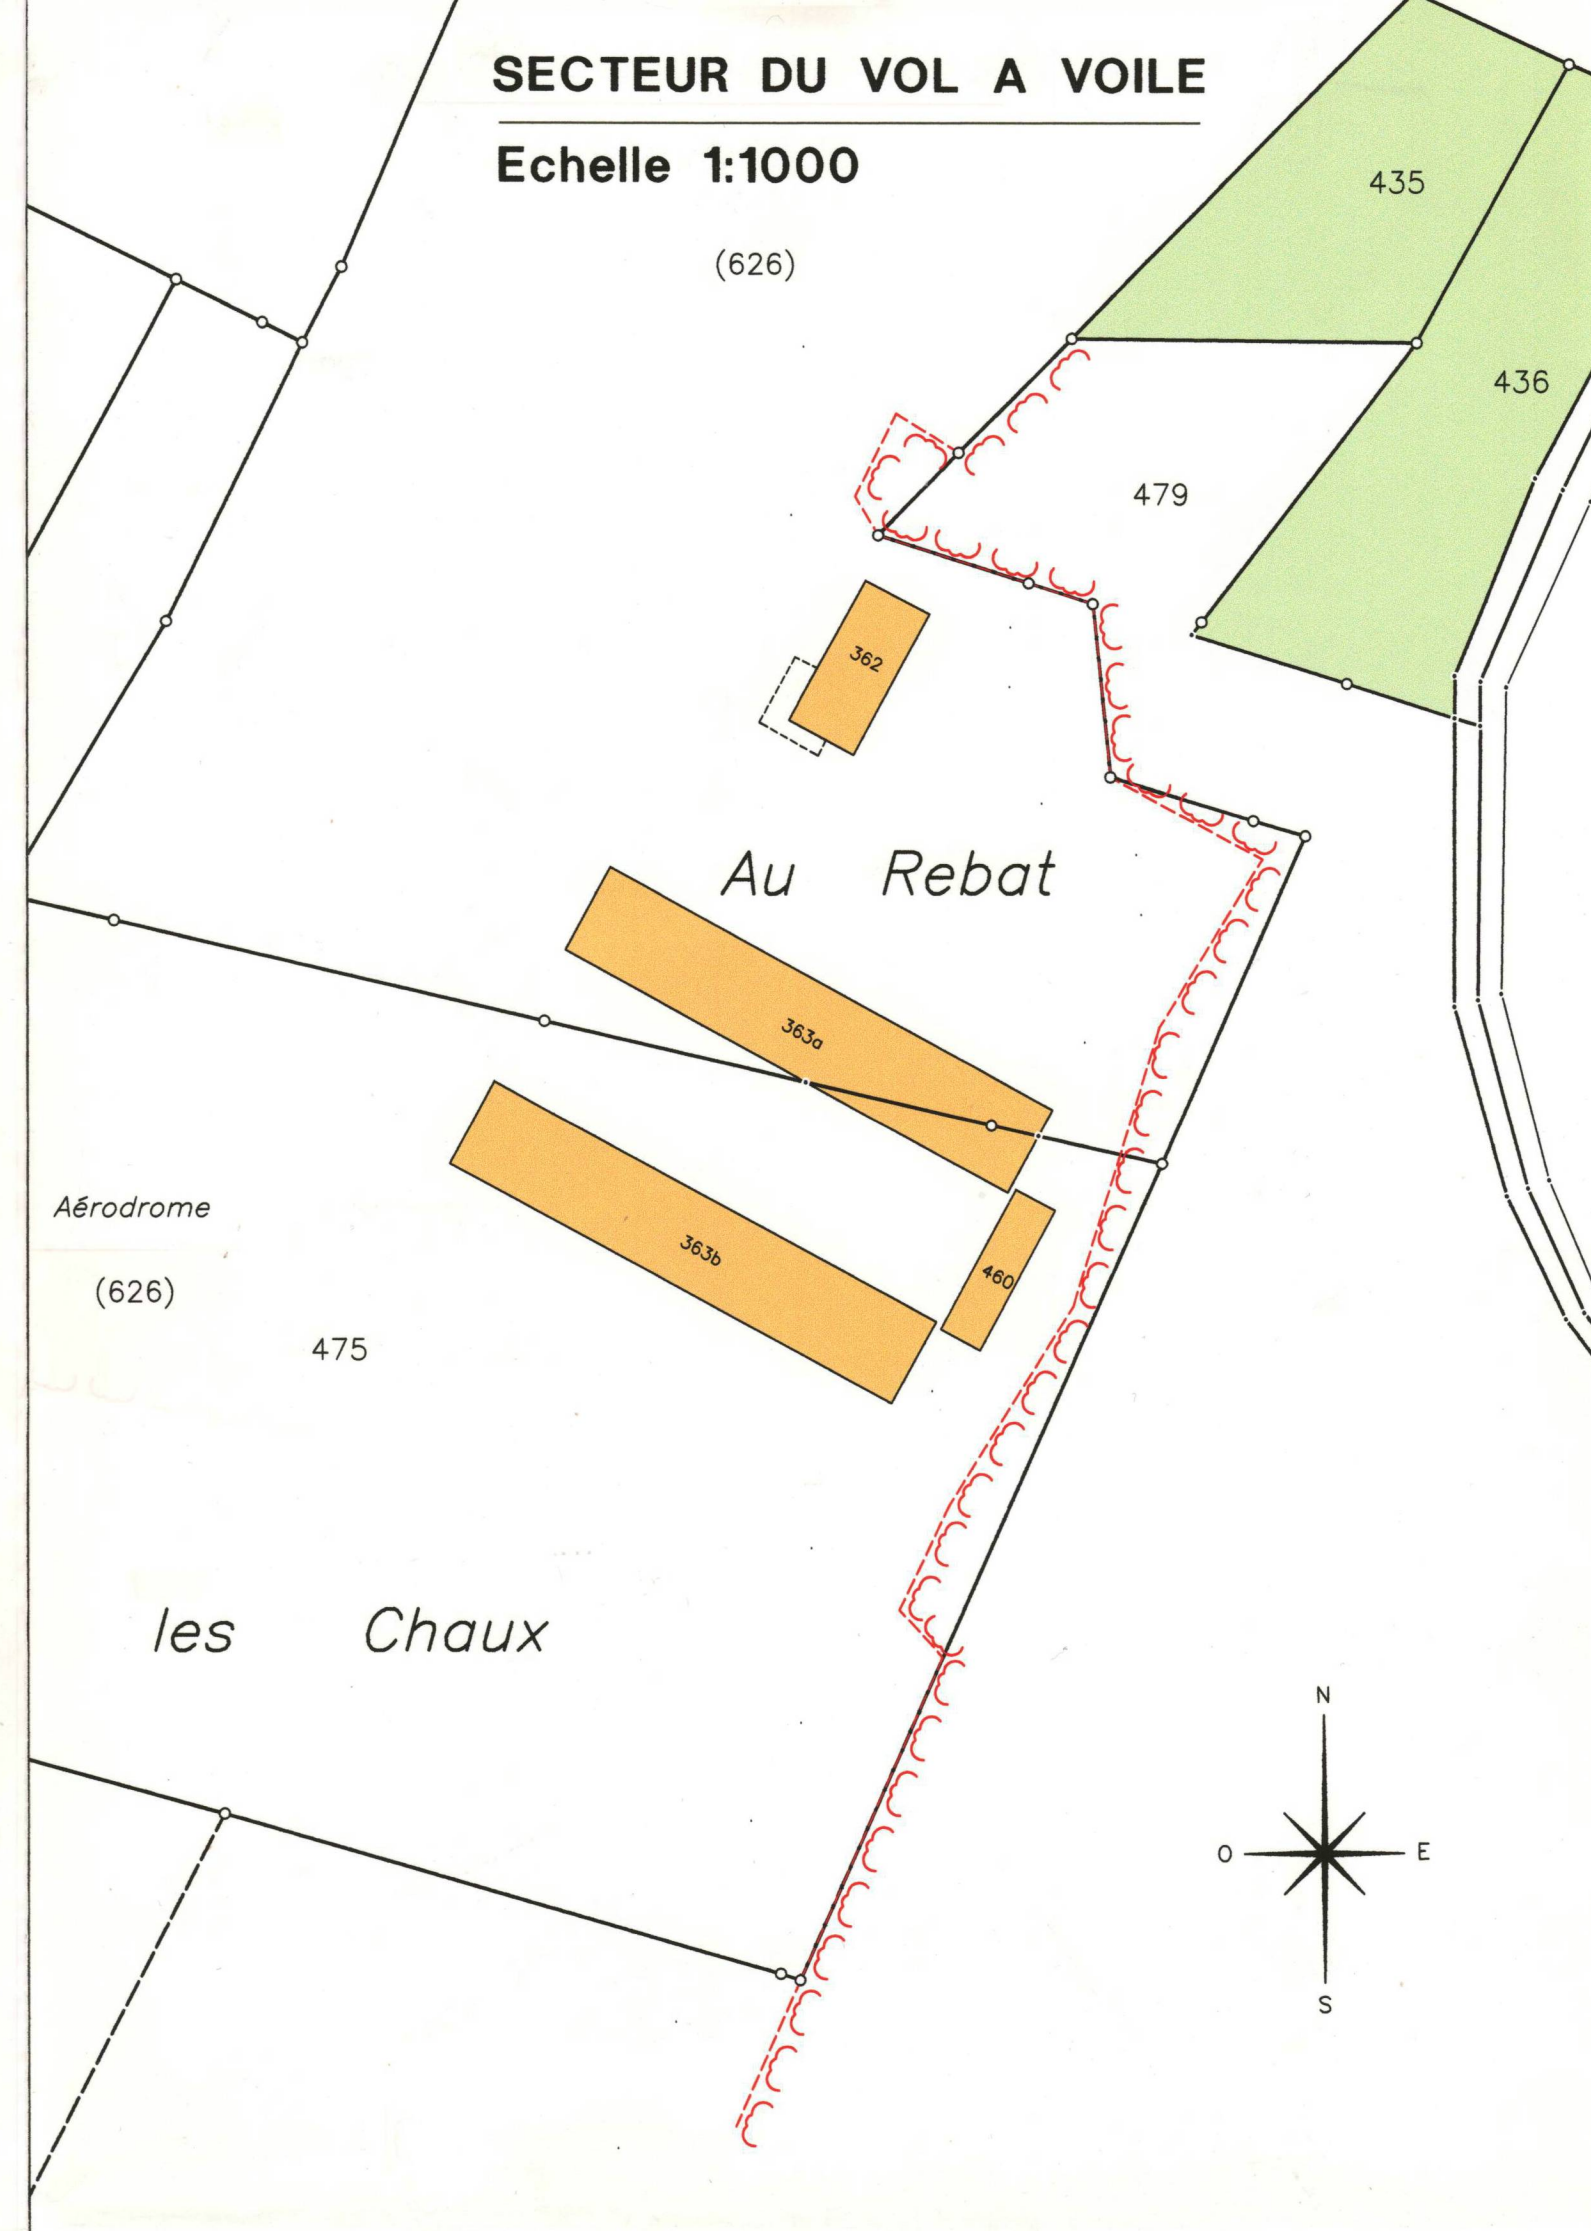

SECTEUR DE LA STEP

Echelle 1:1000

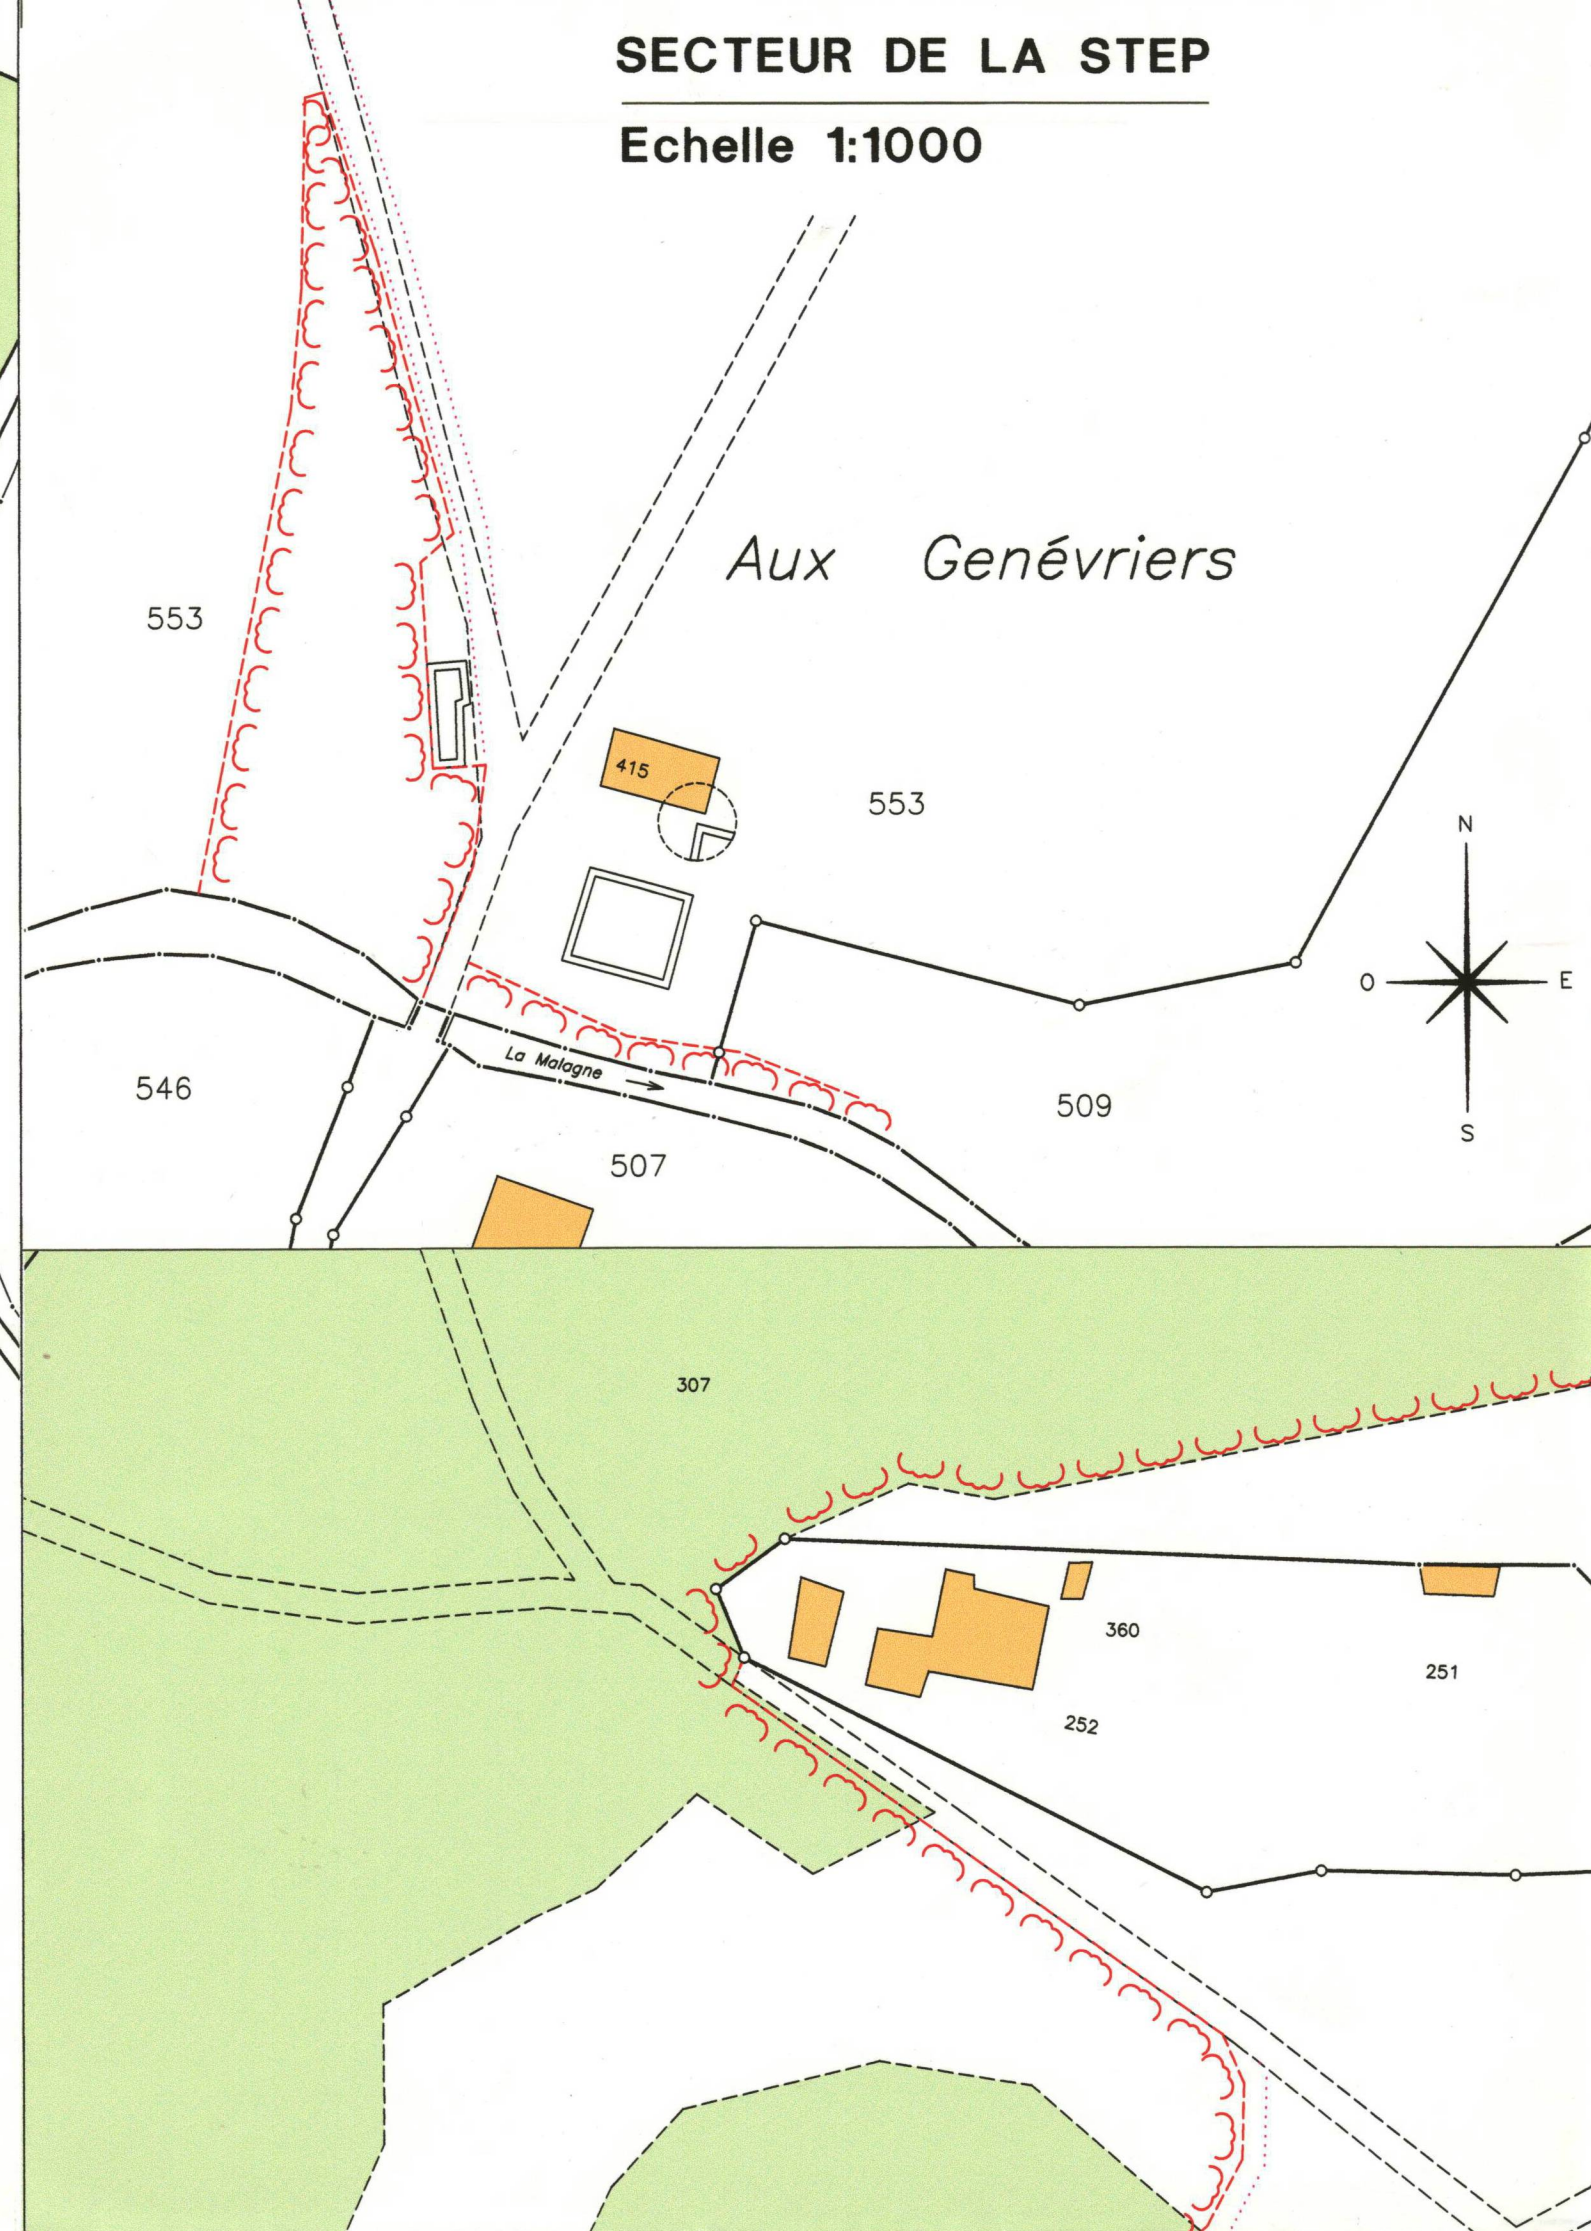

LEGENDE

Limite de l'aire forestière
[selon délimitation de la lisière du 4 octobre 2004, du 11 janvier 2005
du 6 avril 2005 et modification du 20 mars 2006 (parcelle 69)]

Surfaces actuellement cadastrées forêt



Echelle 1:1000