

66302

02.02.1

CANTON DE VAUD

ESSERTINES - SUR - YVERDON

PLAN D'AFFECTATION
DU
HAMEAU DE LA ROBELLAZ

1 : 2000

APPROUVE PAR LA MUNICIPALITE DANS SA SEANCE DU 3 janvier 1997

Le Syndic :

Benjamin Henchoz



La Secrétaire :

Alice Gonin

SOU MIS A L'ENQUETE PUBLIQUE DU 24 JANVIER 1997 AU 24 FEVRIER 1997

Le Syndic :

Benjamin Henchoz




La Secrétaire :

Alice Gonin

ADOpte PAR LE CONSEIL COMMUNAL DANS SA SEANCE DU 20 mars 1997

Le Président :

B. Henchoz


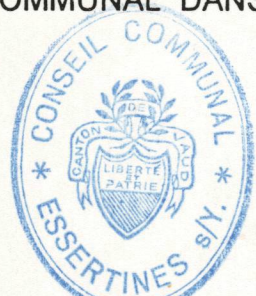


La Secrétaire :

APPROUVE PAR LE DEPARTEMENT DES TRAVAUX PUBLICS,
DE L'AMENAGEMENT ET DES TRANSPORTS

20 MAI 1997

LE CHEF DU DEPARTEMENT :

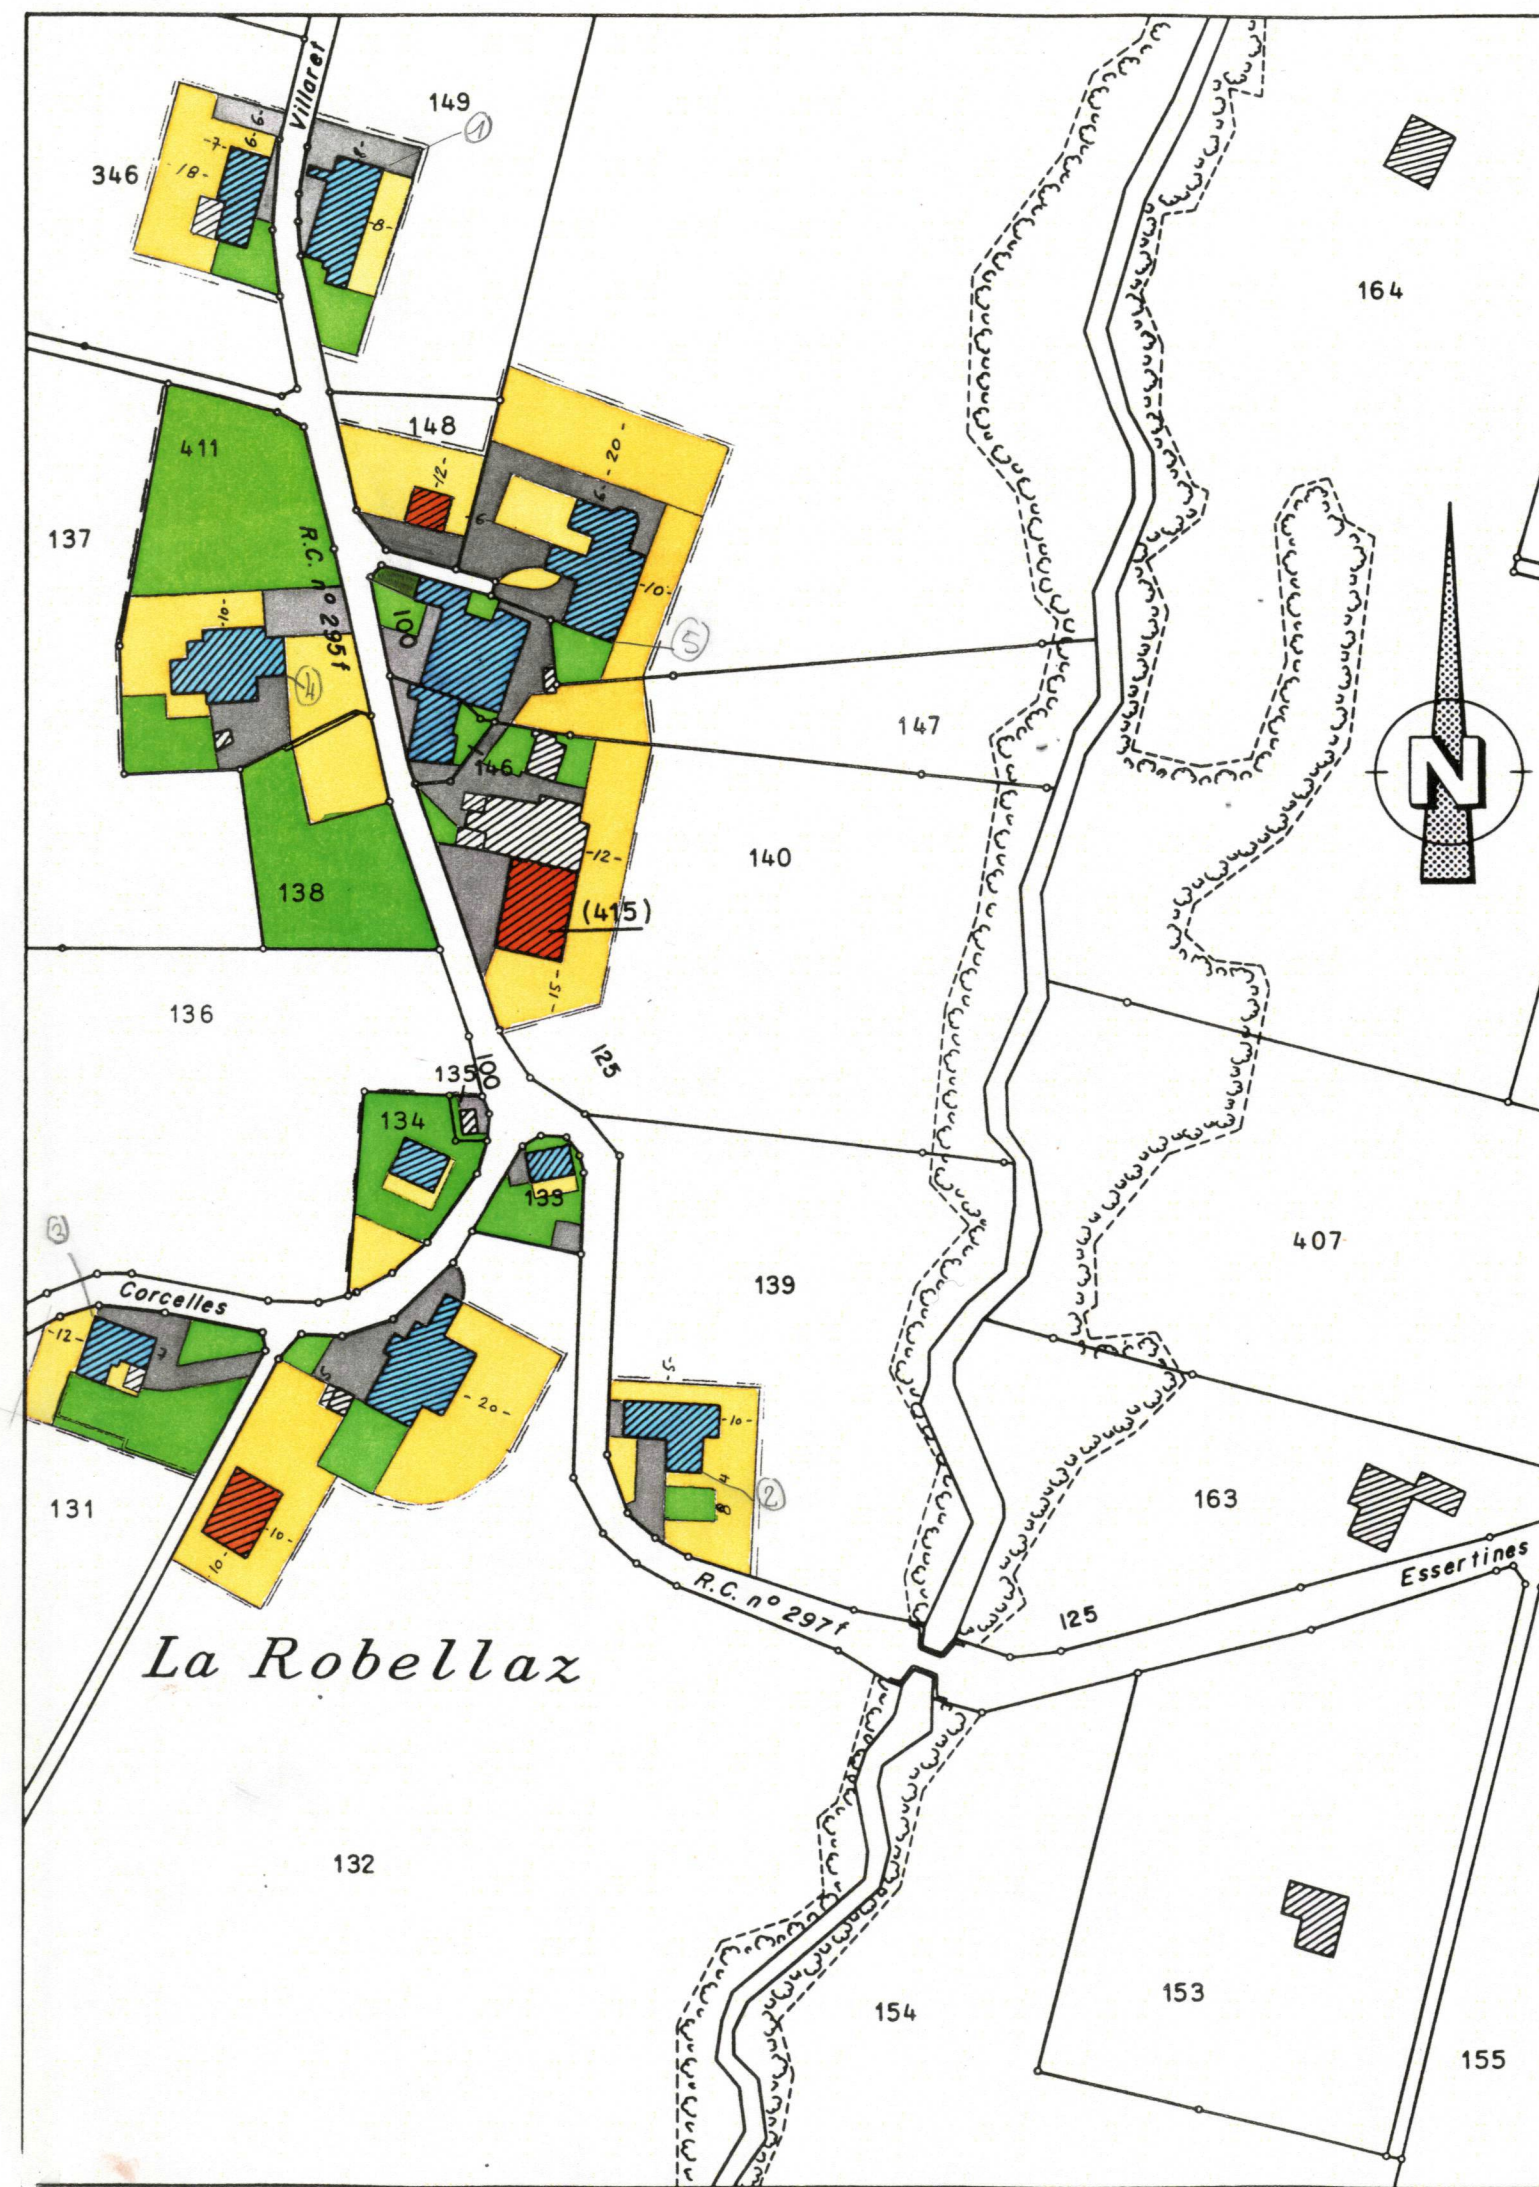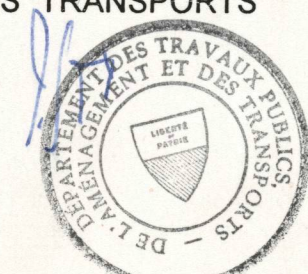

LEGENDE

- PERIMETRE DE LA ZONE DU HAMEAU
- BÂTIMENTS BIEN INTEGRES (NOTE 4)
- AUTRES BÂTIMENTS (NOTE ≥ 5)
- HANGARS EXISTANTS (SELON ART. 4 RPA)
- AIRES DE PROLONGEMENT DU HAMEAU
- COURS, PLACES ET ACCES A PROTEGER
- AIRES DE JARDINS ET DE VERGERS

Echallens, le 24 janvier 1997

L'ingénieur géomètre officiel :

DT 087105

Régis Courdesse

BUREAU TECHNIQUE JAN & COURDESSE S.A.
INGENIEURS GEOMETRES OFFICIELS - INGENIEUR RURAL EPFL / SIA
Rue de Praz-Palud 7 - 1040 Echallens / Tél. (021) 886.22.44 - Fax (021) 886.22.47