


6 4 1 7 5 1.1.6

COMMUNE DE POLIEZ-PITTET

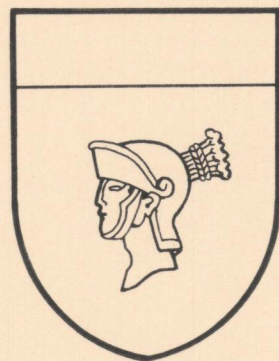

DELIMITATION DE L'AIRE FORESTIERE EN LIMITE DES ZONES CONSTRUCTIBLES

(DANS LE CADRE DE LA PROCEDURE DE LEGALISATION
DU PLAN GENERAL D'AFFECTATION)

Méregniau

APPROUVE PAR L'INSPECTEUR FORESTIER

DU 17^{ème} ARRONDISSEMENT

LAUSANNE, LE 18 janvier 1995

L'INSPECTEUR :

A. Letram

SOU MIS A L'ENQUETE PUBLIQUE

DU 18.02 AU 18.03.94

AU NOM DE LA MUNICIPALITE

LE SYNDIC :

LA SECRETAIRE :

J. P. F. F. F.

N. Rahud




APPROUVE PAR LE CONSEIL D'ETAT

LAUSANNE, LE 16 NOV. 1995

pr

L'ATTESTE, LE CHANCELIER :

Eluway

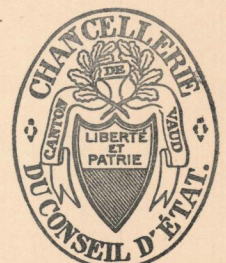

ECHELLE 1: 1000

Bureau technique
JAN et COURDESSE
Géomètres officiels
1040 ECHALLENS
TEL 021/881.24.11
FAX 021/881.24.96
LG


L'ingénieur géomètre officiel :

P. G. G.

Echallens, le 06 JAN. 1994

LEGENDE

 Lisière légale

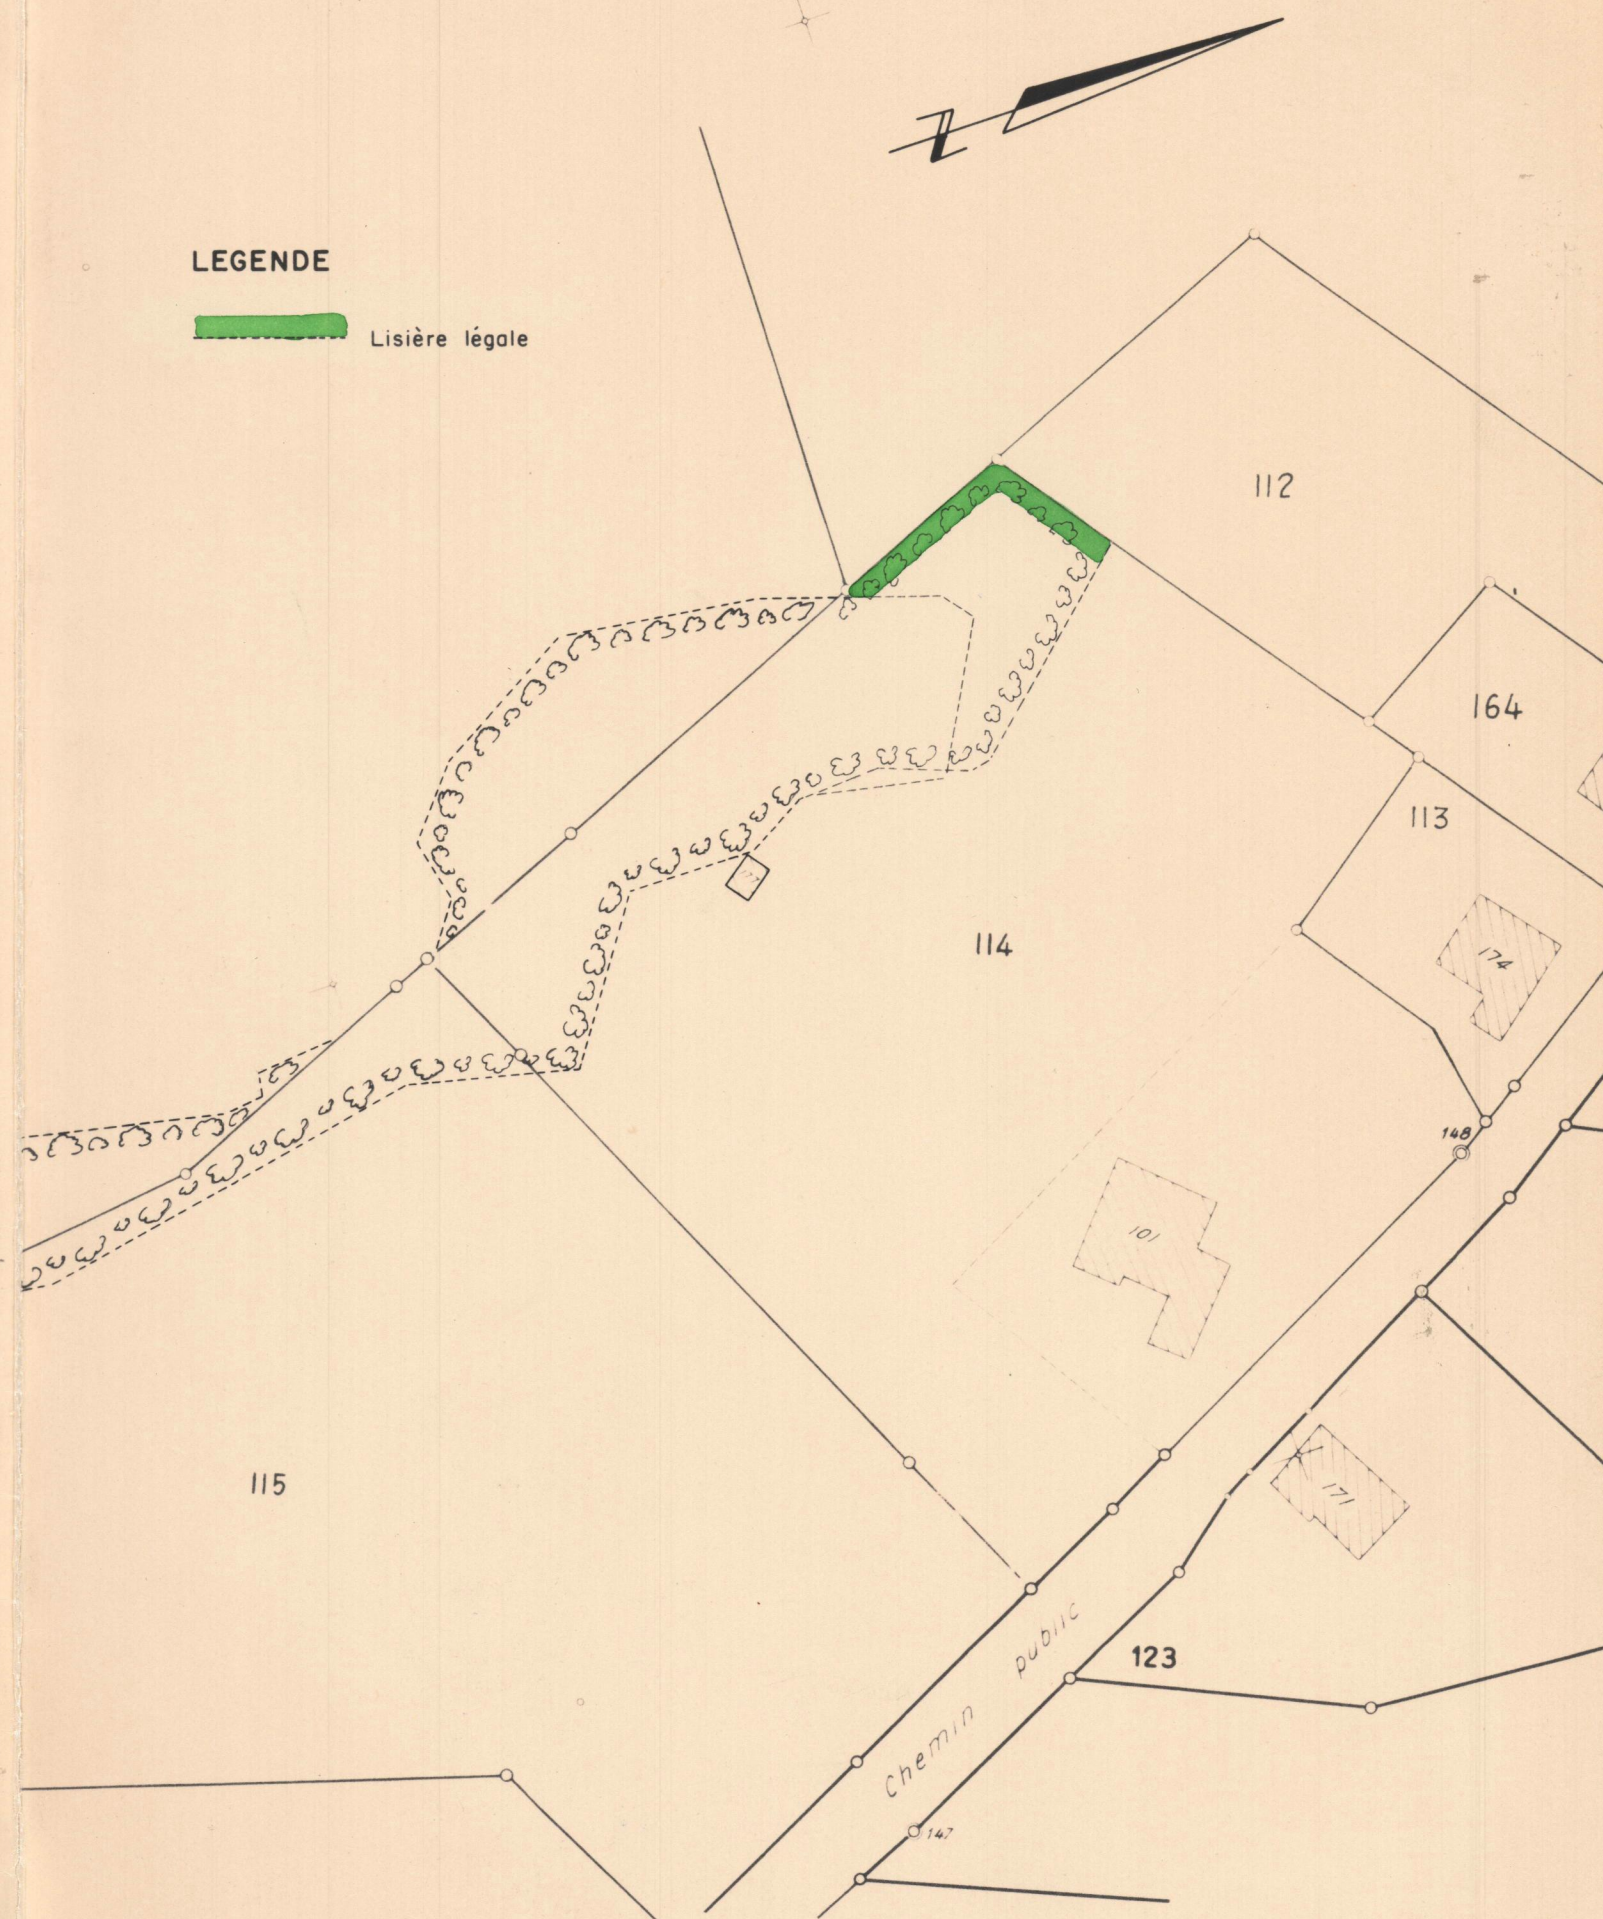

ETABLI SUR LA BASE DE LA MENSURATION CADASTRALE