

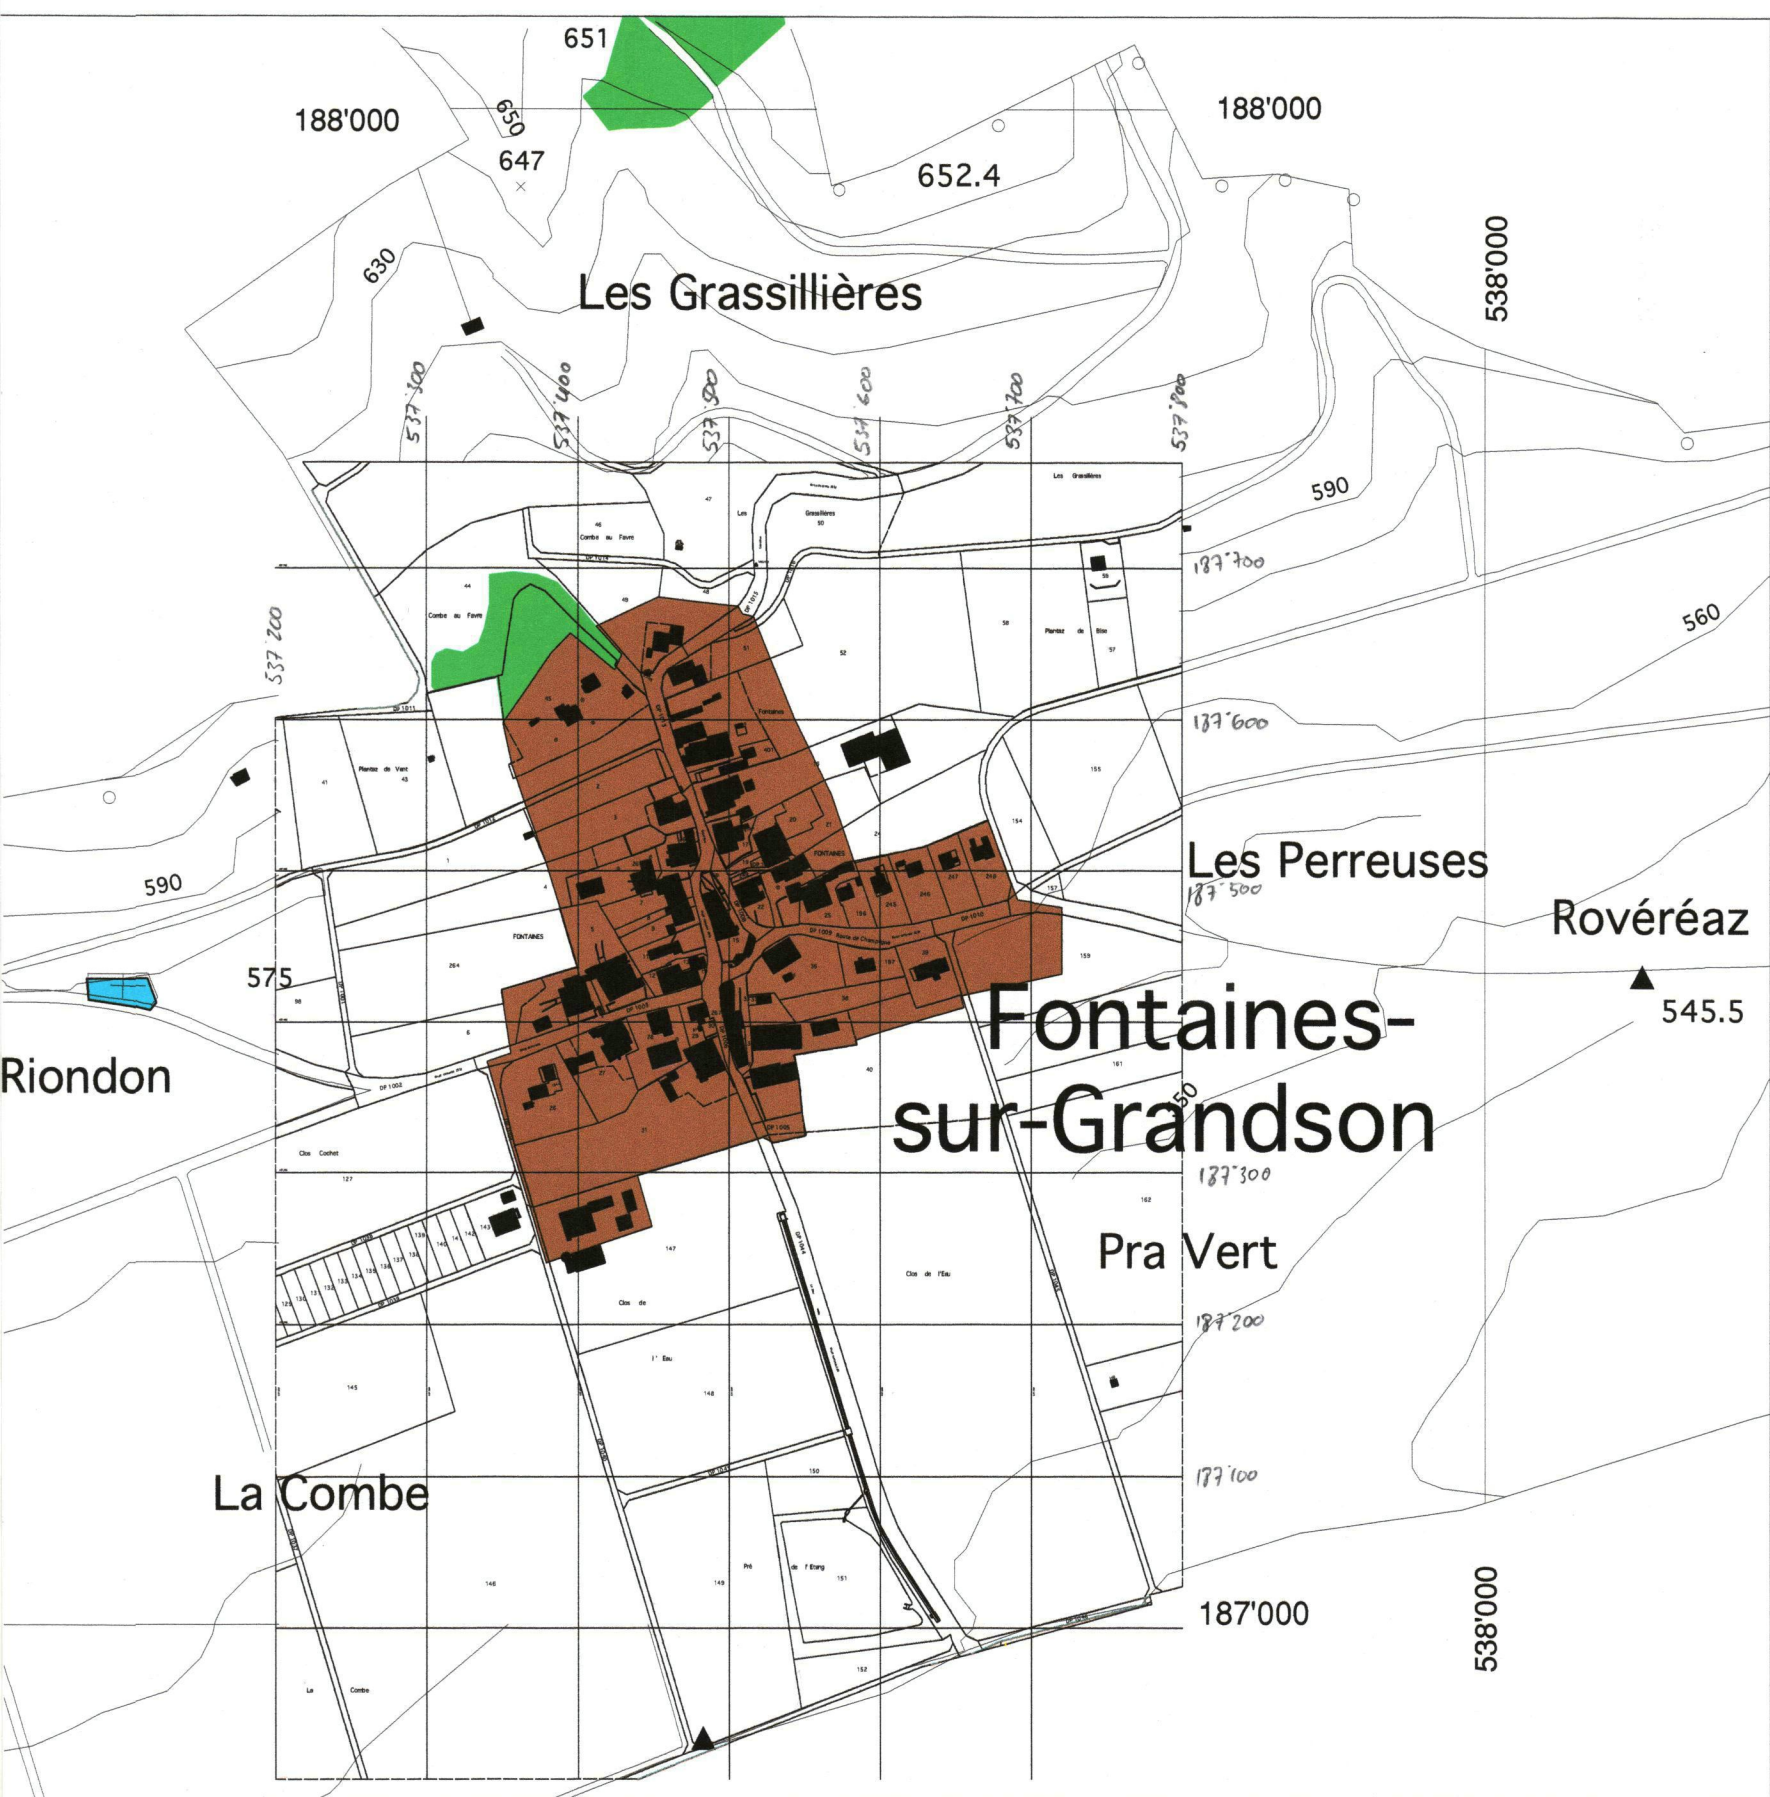
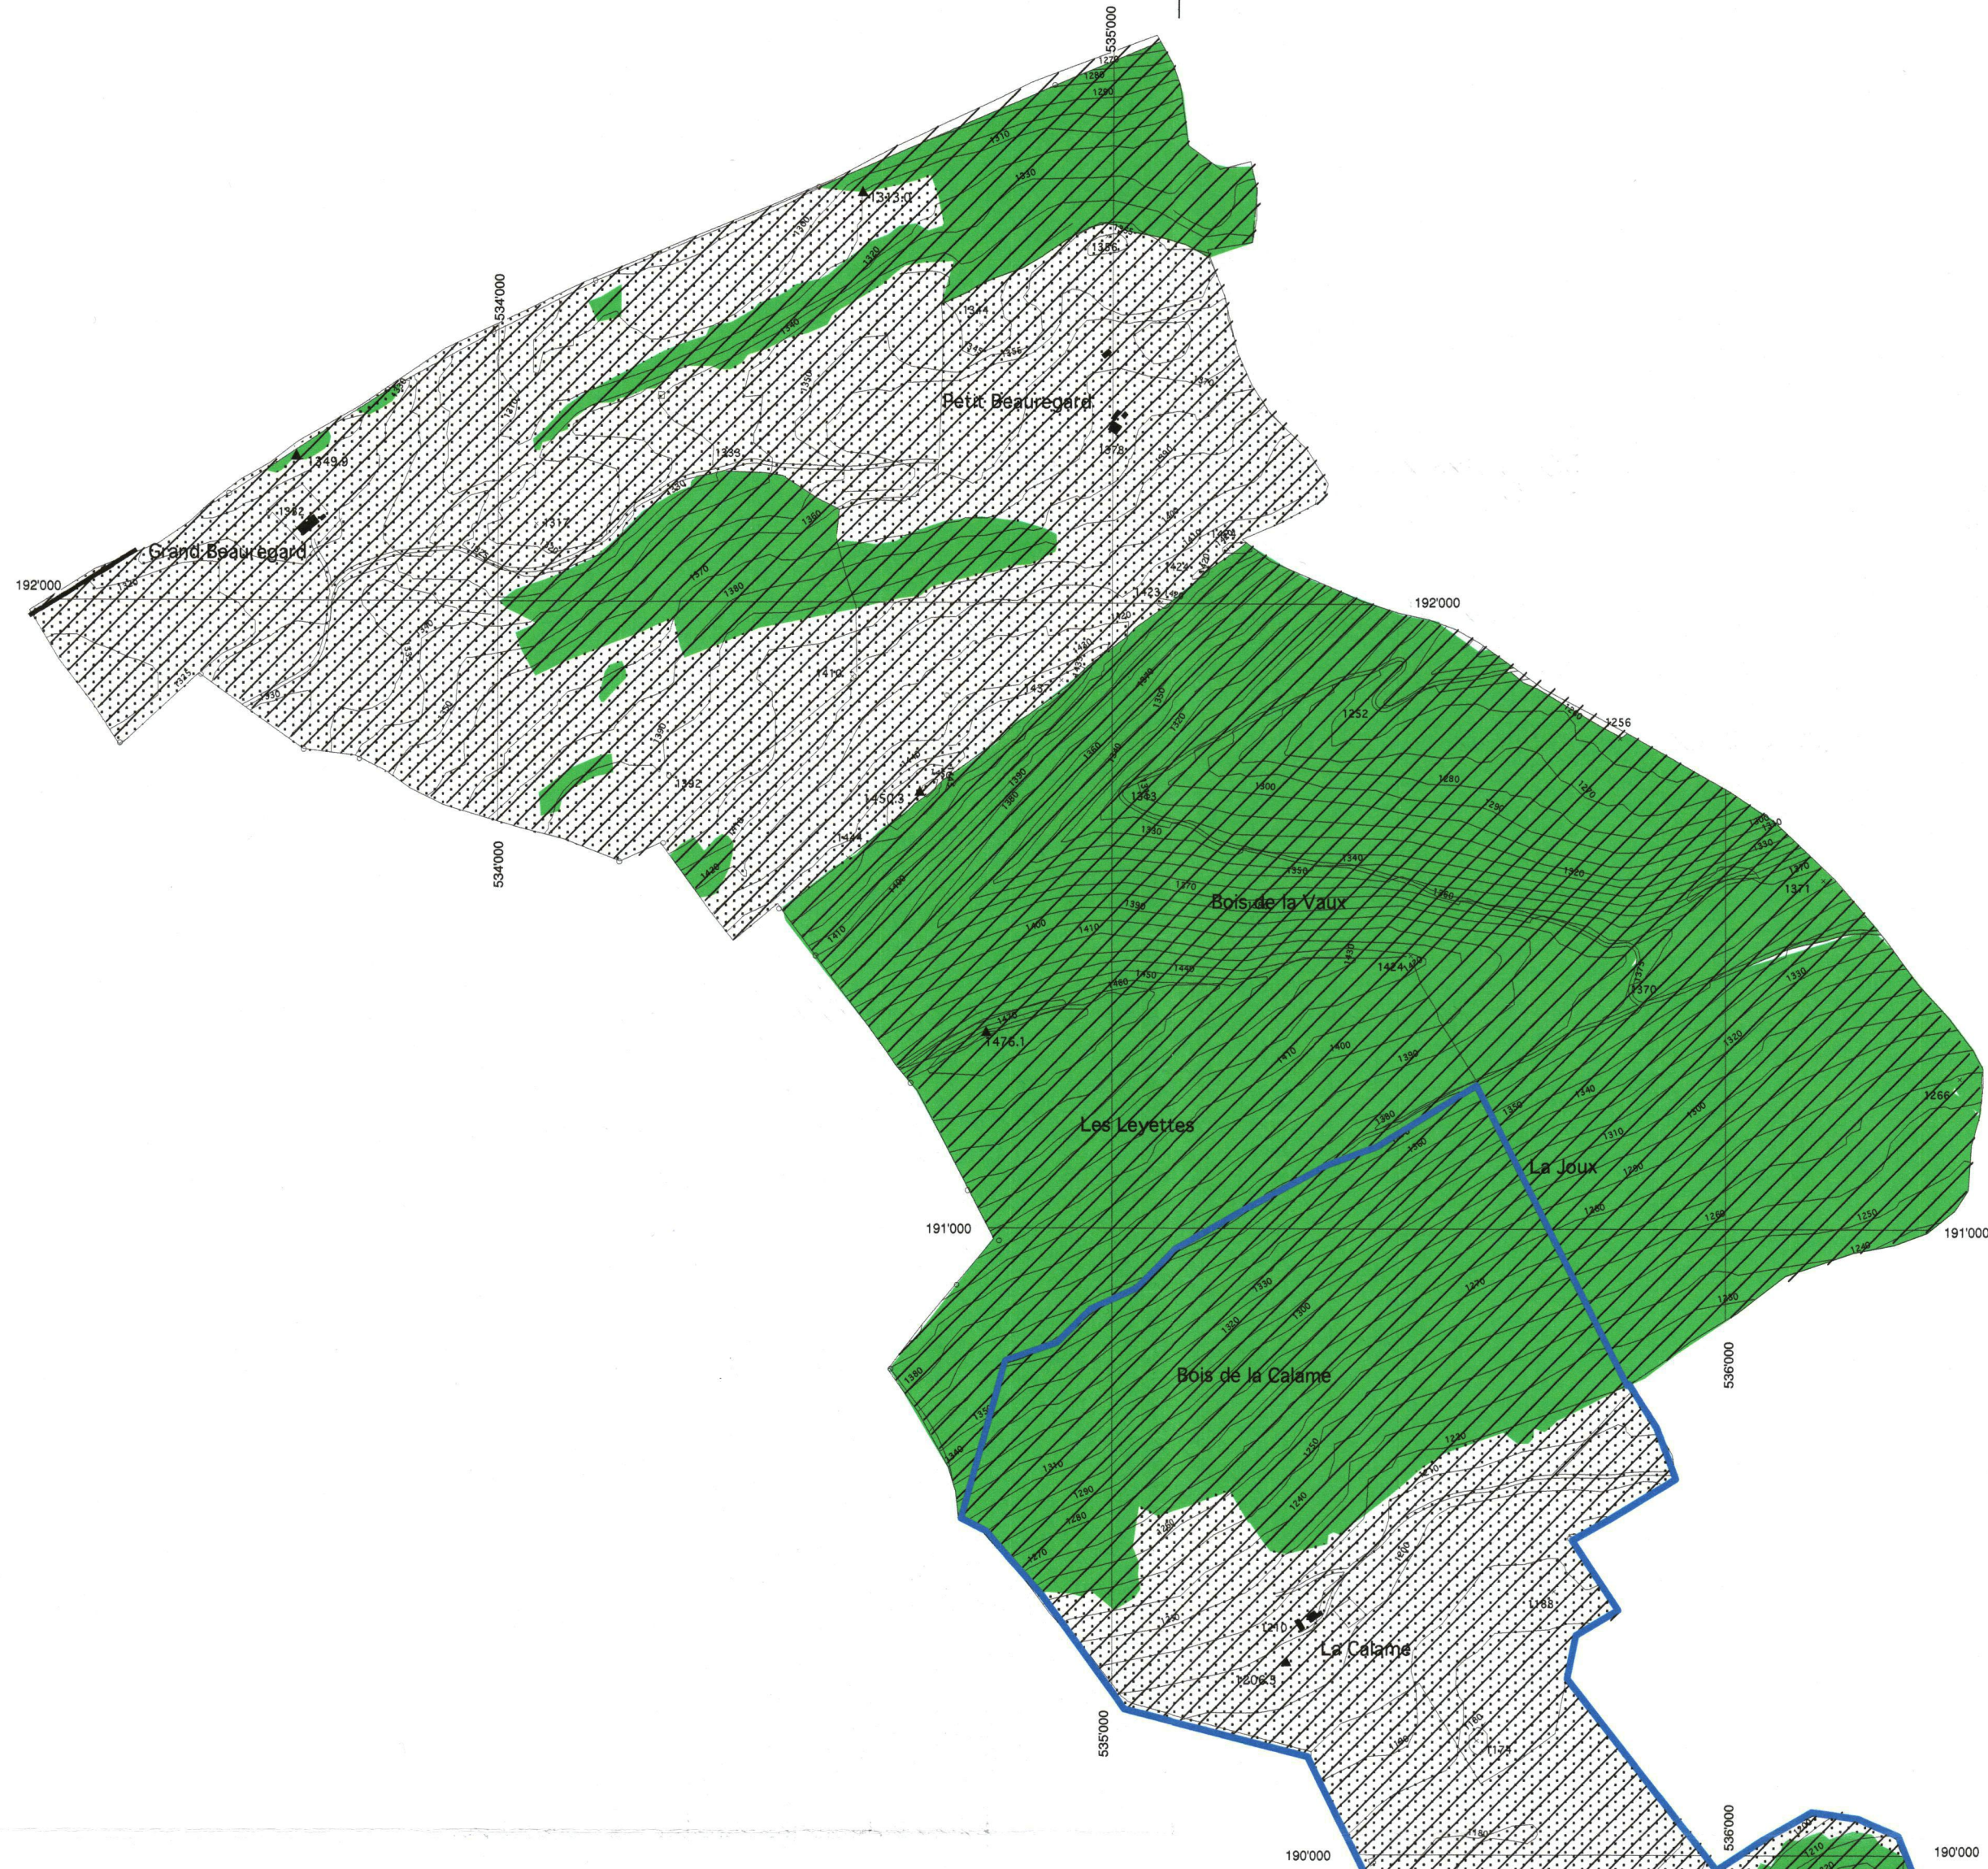


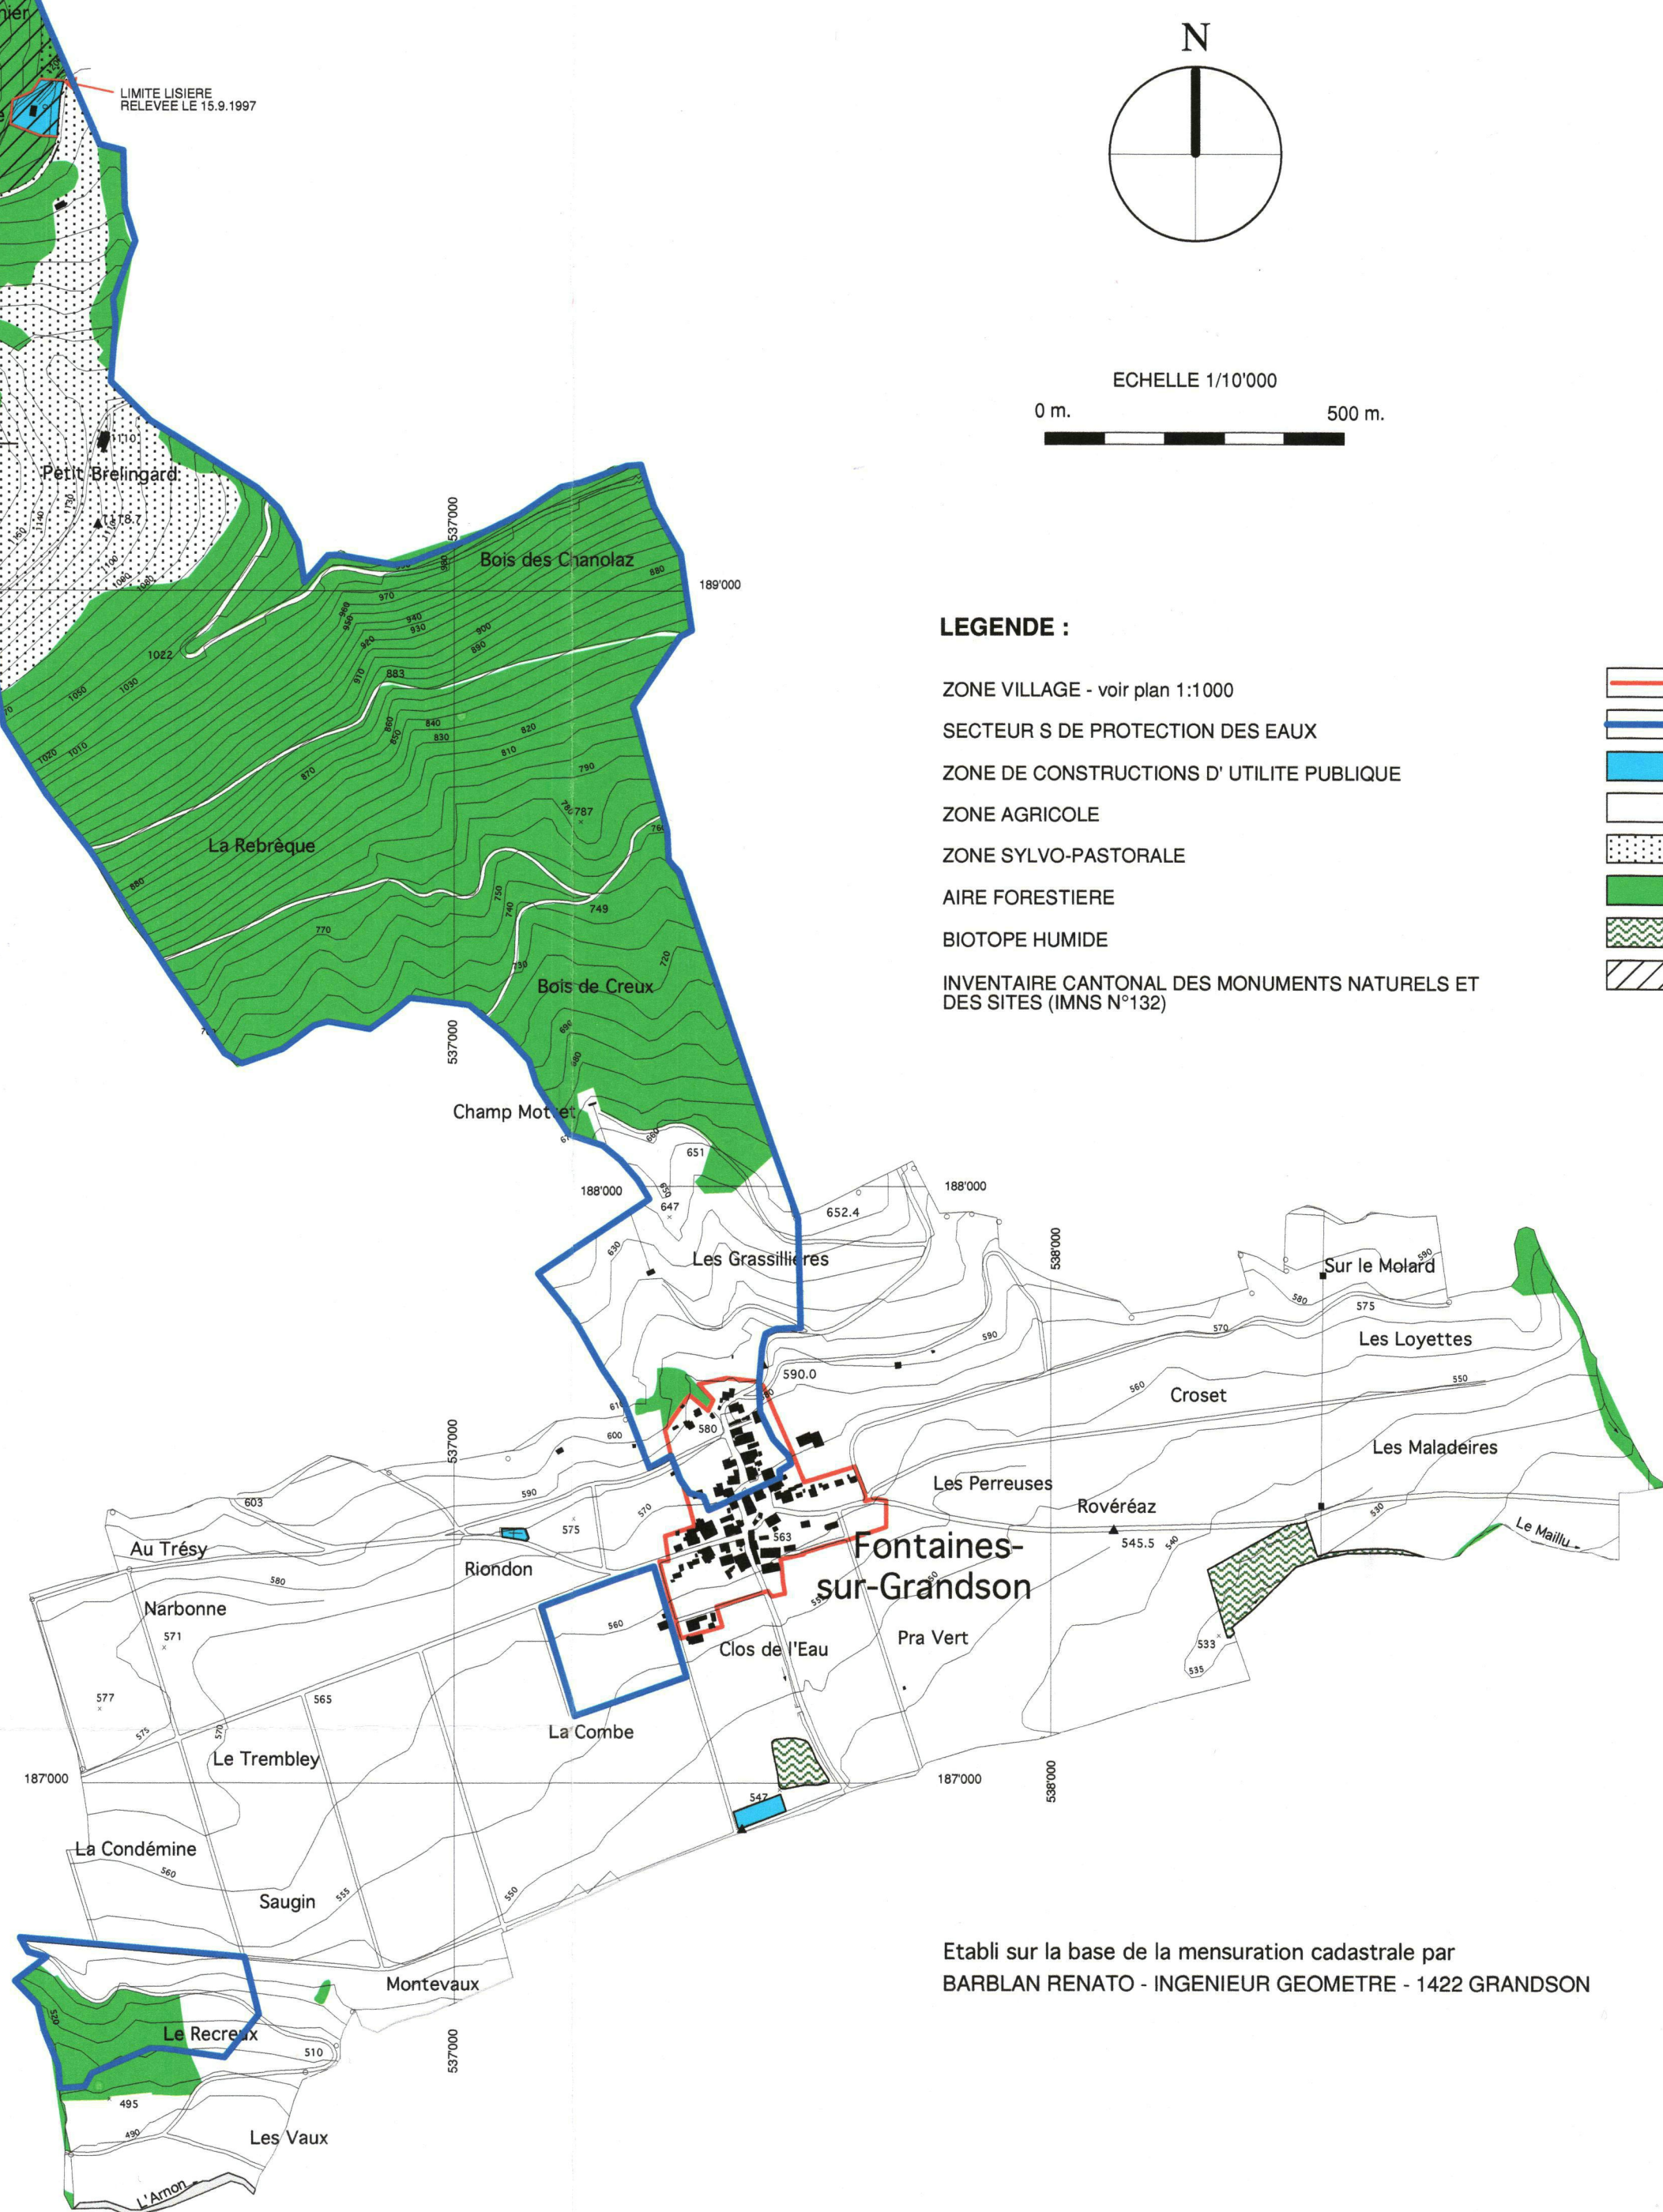

AGGLOMERATION 1/5000

LEGENDE :

- ZONE VILLAGE - voir plan 1:1000
- ZONE DE CONSTRUCTIONS D'UTILITE PUBLIQUE
- ZONE AGRICOLE
- AIRE FORESTIERE

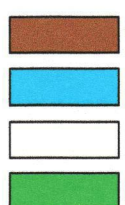

Etabli sur la base de la mensuration cadastrale par
BARBLAN RENATO - INGENIEUR GEOMETRE - 1422 GRANDSON

CANTON DE VAUD 67 153
COMMUNE DE FONTAINES-SUR-GRANDSON
PLAN GENERAL D'AFFECTATION

ECH. 1:10'000 ET 1:5'000

APPROUVE PAR LA MUNICIPALITE DANS SA SEANCE DU 28 janvier 08
LE SYNDIC: LA SECRETAIRE:

[Signature] *[Signature]*

SOU MIS A L'ENQUETE PUBLIQUE DU 02.03.08 AU 03.03.08
LE SYNDIC: LA SECRETAIRE:

[Signature] *[Signature]*

ADOPTÉ PAR LE CONSEIL GENERAL DANS SA SEANCE DU 16 avril 2008
LE PRESIDENT: LA SECRETAIRE:

[Signature] *[Signature]*


APPROUVE PREALABLEMENT PAR LE DEPARTEMENT COMPETENT

LE CHEF DU DEPARTEMENT: 14 AOUT 2008
LAUSANNE, LE

MIS EN VIGUEUR, LE . . . 6 OCT. 2008

ATAU ATELIER D'ARCHITECTURE ET D'URBANISME CLOS-DE-BULLE 7 TEL: 021/323.93.94 CH 1004 LAUSANNE FAX: 021/320.70.06 PHILIPPE CORNU ARCHITECTE EPFL / SIA URBANISTE FUS

JUILLET 2007

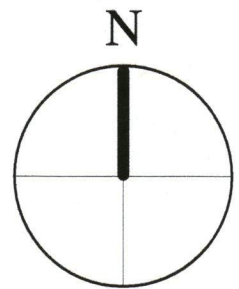

ECHELLE 1/10'000
0 m. 500 m.

- LEGENDE :
- ZONE VILLAGE - voir plan 1:1000
 - SECTEUR S DE PROTECTION DES EAUX
 - ZONE DE CONSTRUCTIONS D'UTILITE PUBLIQUE
 - ZONE AGRICOLE
 - ZONE SYLVO-PASTORALE
 - AIRE FORESTIERE
 - BIOTOPE HUMIDE
 - INVENTAIRE CANTONAL DES MONUMENTS NATURELS ET DES SITES (IMNS N°132)

