

Commune d'Epalinges

Modifications des limites de construction

Référence: plan d'extension fixant la limite des constructions,
approuvé le 18 août 1986, feuille de plan n°33

Echelle : 1:500

Mensuration : graphique (NPCS) / Plan n°3033

Coordonnées moyennes: 540'660 / 156'100


128787

Approuvé par la municipalité

le - 7 MAI 2012

Le Syndic:

Le Secrétaire:

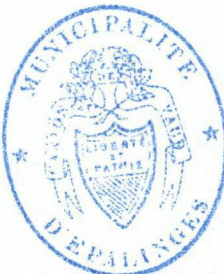




Soumis à l'enquête publique

du 17 NOV. 2012 au 16 DEC. 2012

Le Syndic:

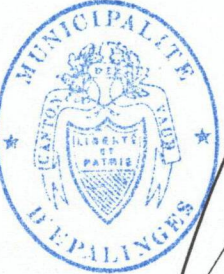Le Secrétaire:


Adopté par le conseil communal


le 23 AVR. 2013

Le Vice-Président

La Présidente:

La Secrétaire:



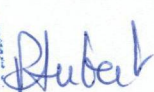

Approuvé préalablement par le département
compétent

le 21 OCT. 2013

La Cheffe du Département:





Mis en vigueur

le 21 OCT. 2013

Epalinges, le 27 juillet 2012

\\192.168.1.163\archives\epalinges\lg\315049 - epalinges la commune\241 - polny - mpga\mpga_bbhn_270712.dwg





Ingénieurs EPFL - SIA, Géomètres brevetés
Géomatique - Génie rural - Génie civil
Mensurations spéciales 3D - Laser scanning

epalinges@bbhnsa.ch

www.bbhnsa.ch

BBHN SA

Route de la Croix Blanche 42
Case postale 47
Tél. 021 784 02 74 1066 Epalinges
Fax 021 784 02 94

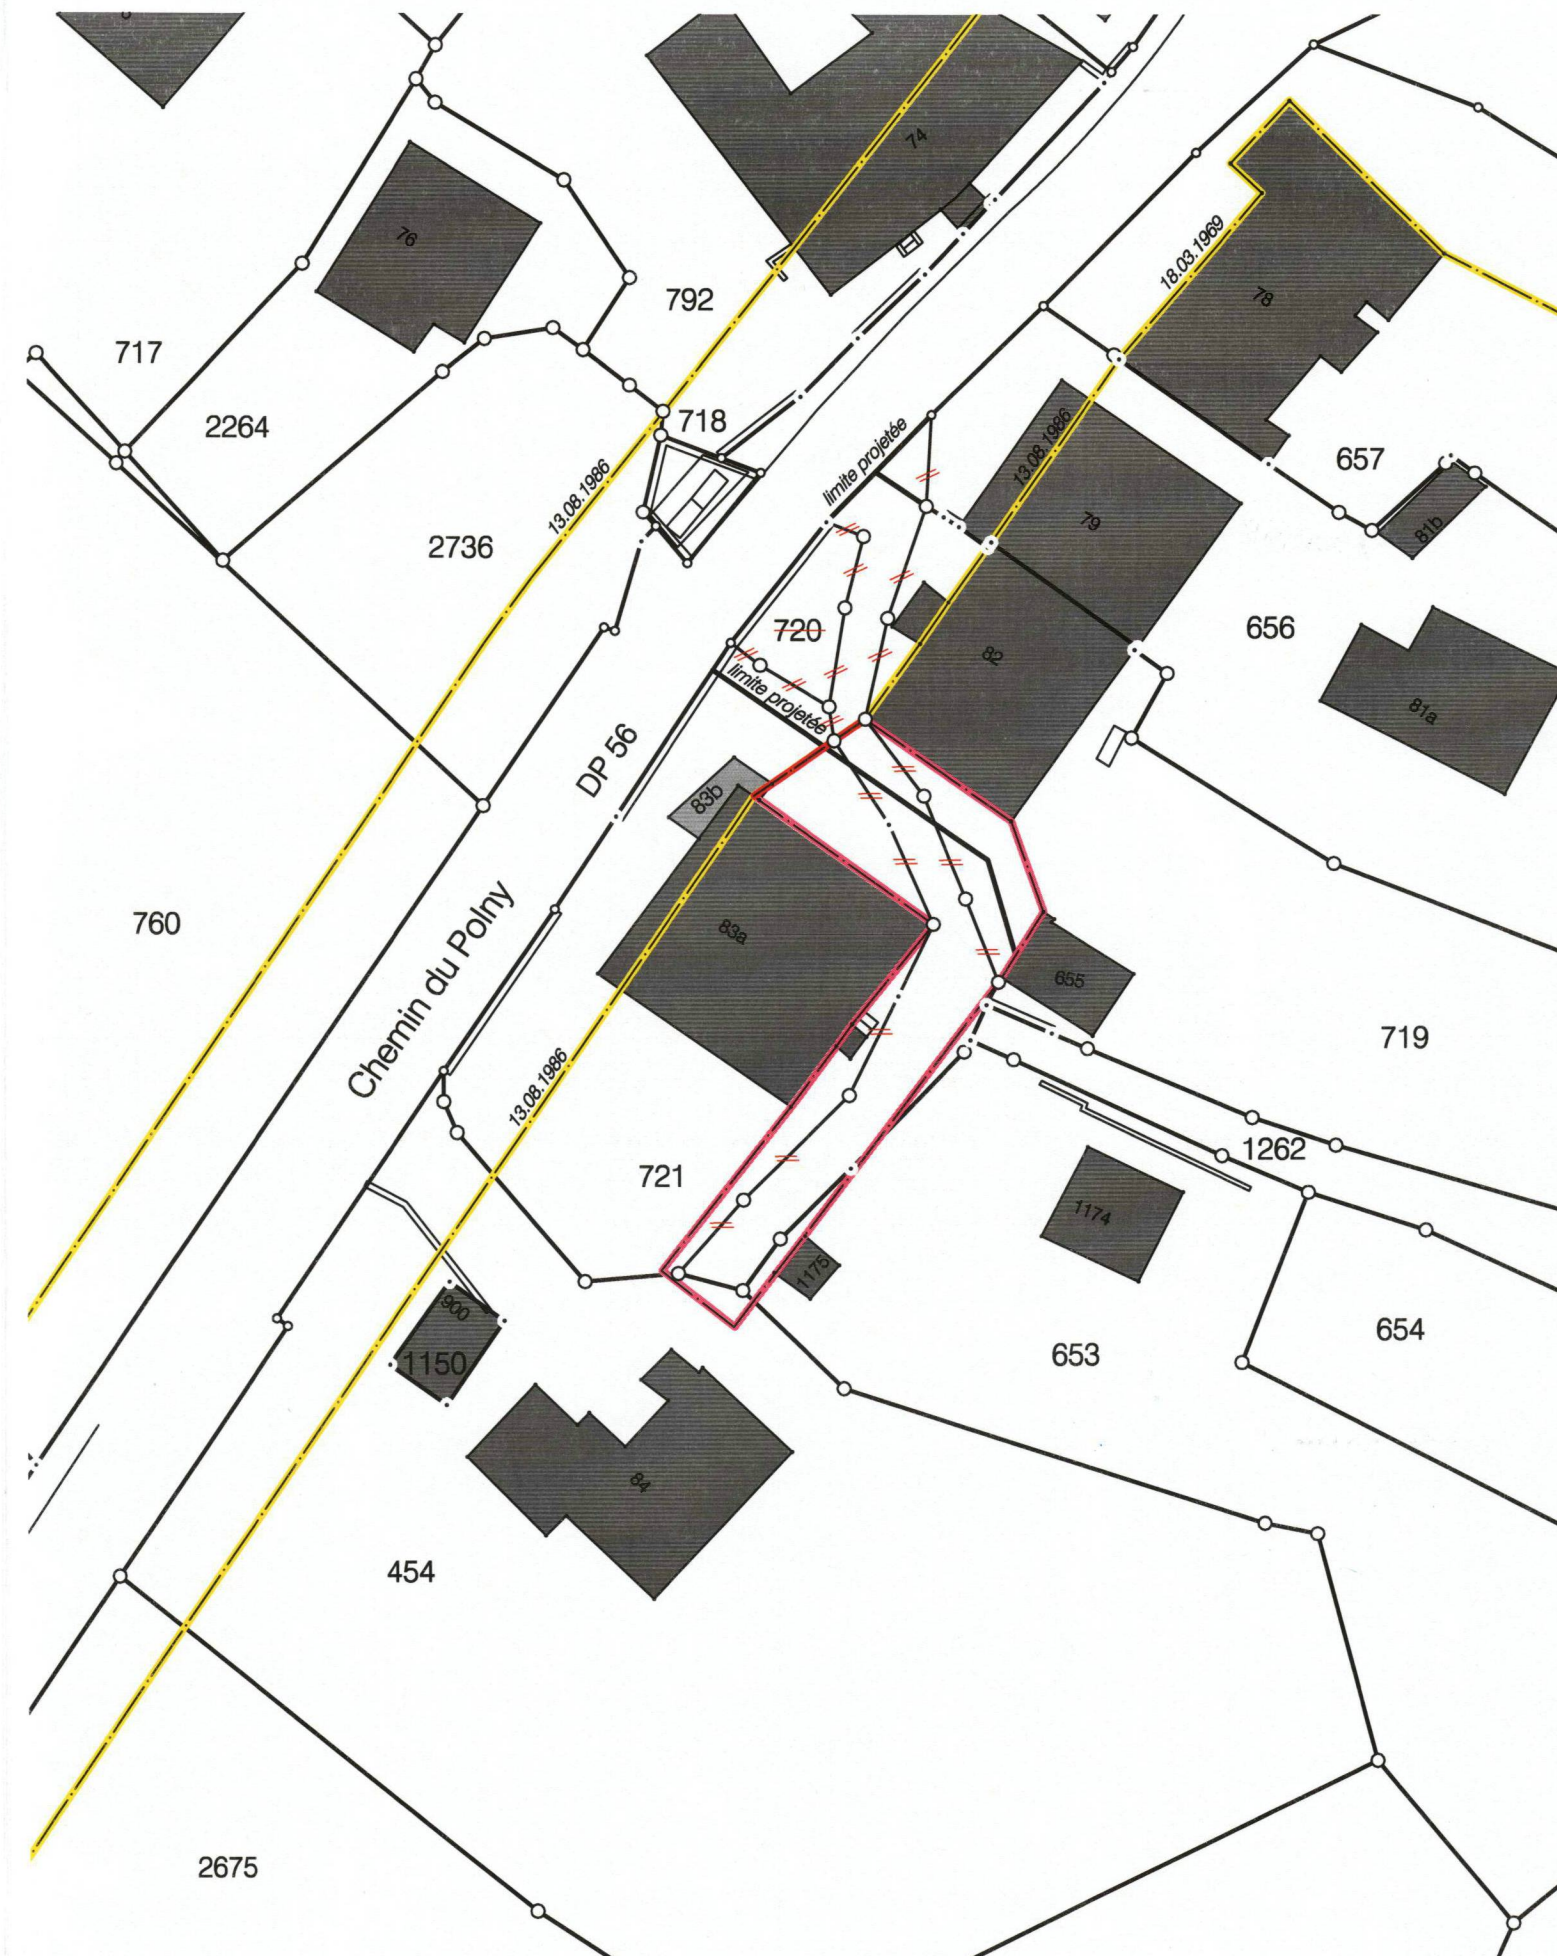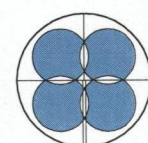

Légende :

Limite de construction nouvelle
Limite de construction maintenue
Limite de construction radiée
Fractionnement projeté

