

60141
CANTON DE VAUD

1.2.1
01.02.1

commune de

CHAVANNES - PRES - RENENS

MODIFICATION

DU

PLAN DE ZONES

APPROUVE PAR LA MUNICIPALITE DANS SA SEANCE

DU 3 - JUIN 1991
LE SYNDIC LE SECRETAIRE:

PLAN DEPOSE AU BUREAU TECHNIQUE POUR ETRE

SOUIS A L'EXAMEN PUBLIC DU 14 JUIN 1991

LE SYNDIC LE SECRETAIRE:


ADOpte PAR LE CONSEIL COMMUNAL DANS SA

SEANCE DU 6 DEC. 1991
LE PRESIDENT LE SECRETAIRE:


APPROUVE PAR LE CONSEIL D'ETAT DANS SA

SEANCE DU 6 DEC. 1991
L'ATTESTE, LE CHANCELLIER:


ETAT ACTUEL

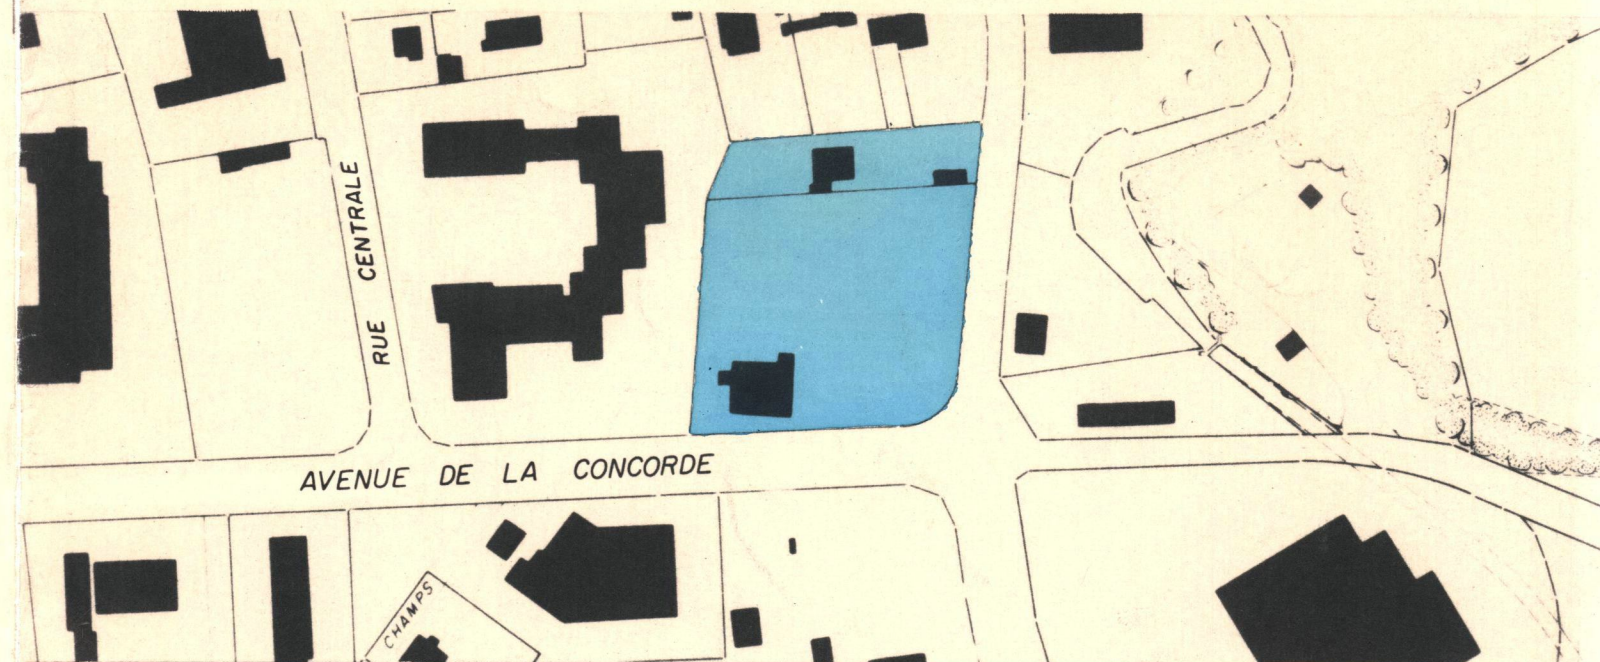

ETAT APRES MODIFICATION

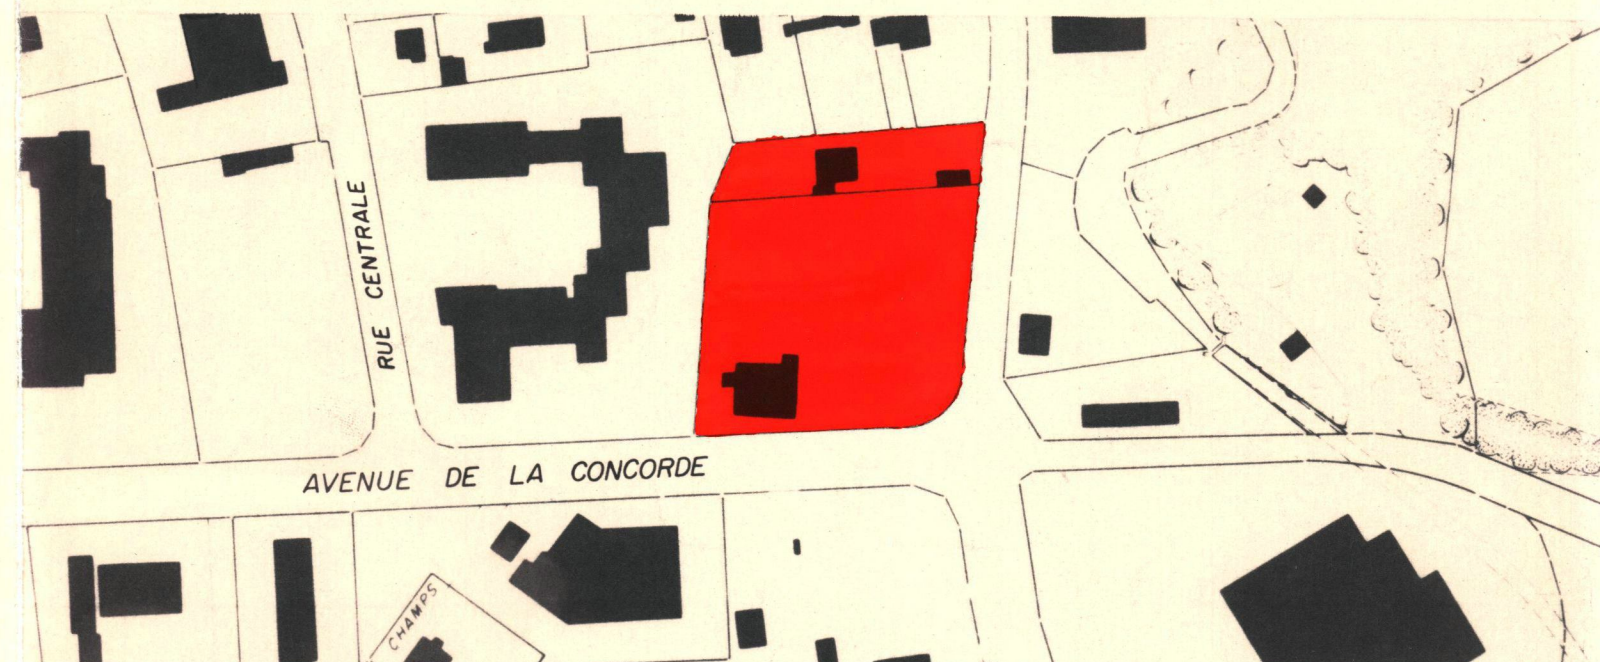

LEGENDE :

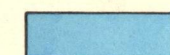

ZONE DE CONSTRUCTIONS D'UTILITE PUBLIQUE



ZONE URBAINE

ECHELLE 1:2'000