

65369

845
1.2.1

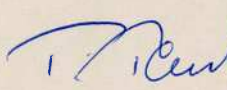
COMMUNE DE LULLY /Vaud

MODIFICATION DU PLAN DE ZONES
DELIMITANT LA ZONE D'UTILITE PUBLIQUE
ET LA ZONE DE VERDURE

Approuvé par la Municipalité dans
sa séance du 1.1. AOUT. 1998

Le Syndic

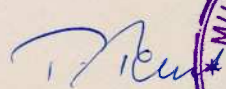
Le Secrétaire

Soumis à l'enquête publique
du 15. AOUT. 1998 au 15. SEP. 1998

Le Syndic

Le Secrétaire

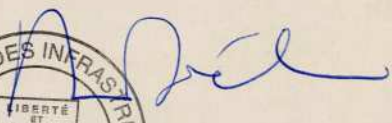
Adopté par le Conseil général dans
sa séance du 4.8.1998

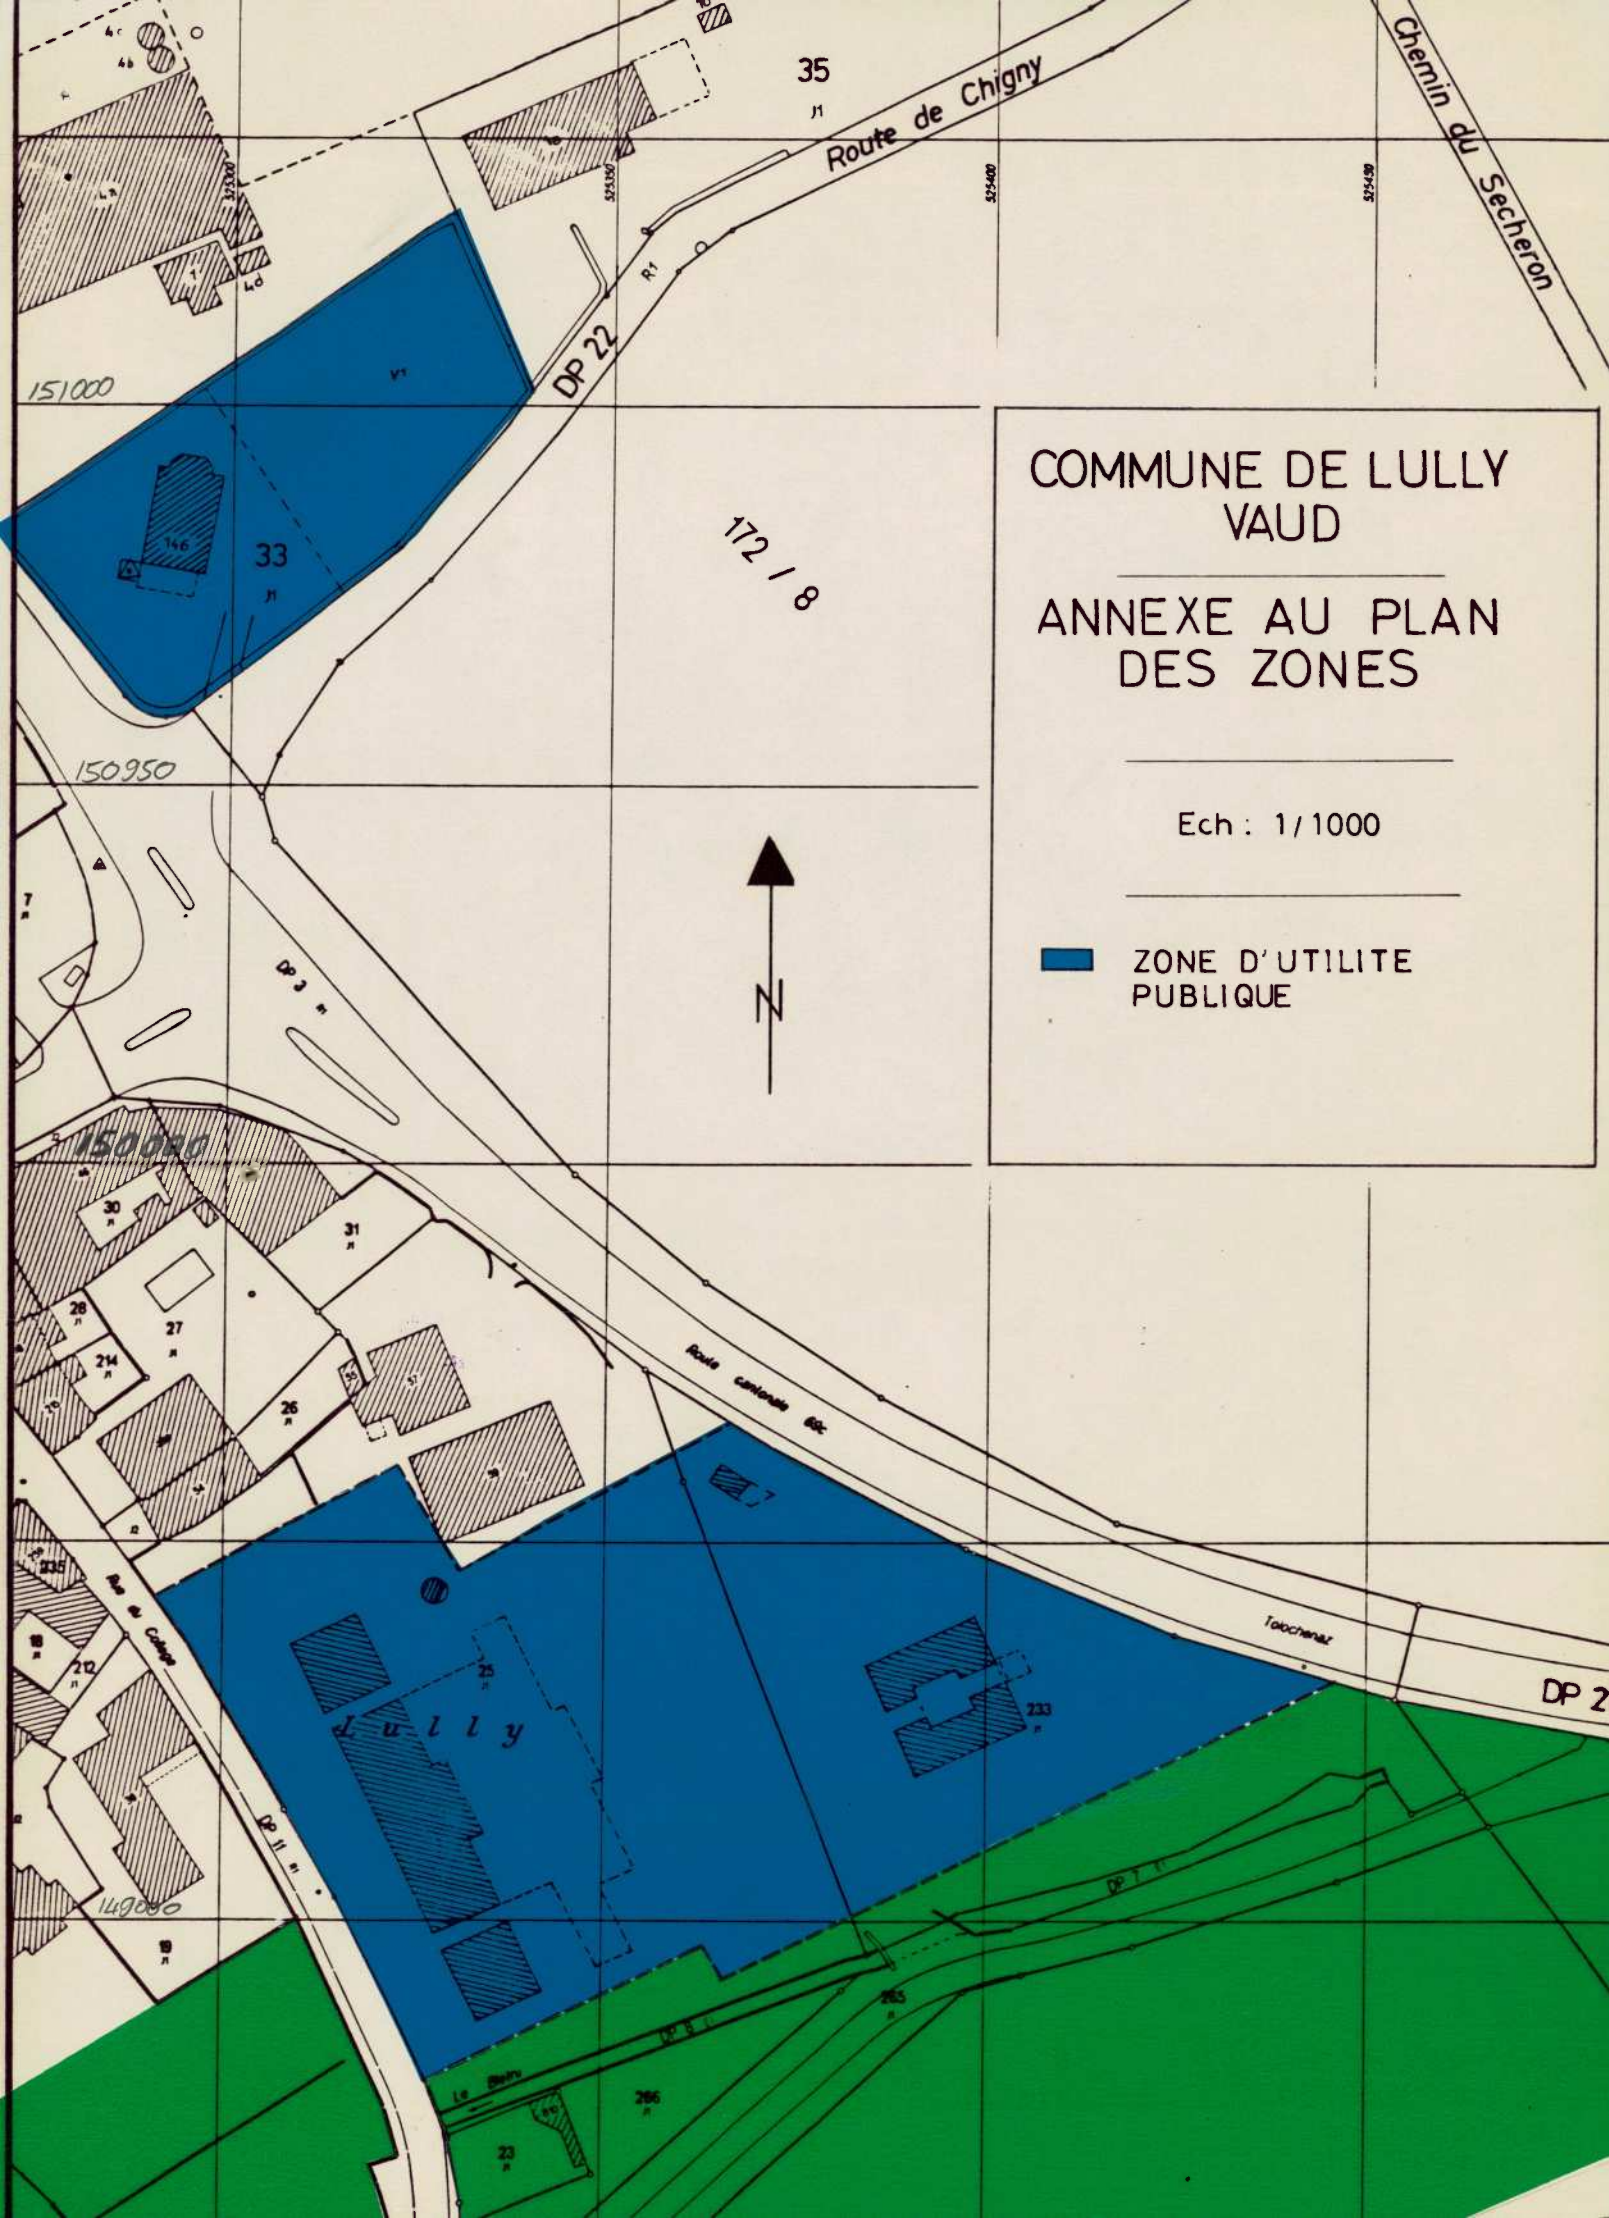
Le Président

Le Secrétaire

Approuvé par le Département
des infrastructures - 3 MARS 1999



COMMUNE DE LULLY
VAUD

ANNEXE AU PLAN
DES ZONES

Ech : 1/1000

 ZONE D'UTILITE
PUBLIQUE