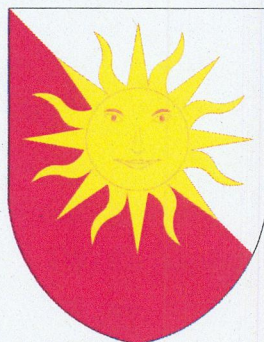


COMMUNE DE LUCENS

MODIFICATION DU PLAN GÉNÉRAL D'AFFECTATION
DE LA LOCALITÉ DE LUCENS DU 14 JUILLET 2015

Classement en zone de moyenne densité d'une surface de 214 m²
appartenant à la parcelle 11290
au lieu-dit "Communs d'Enhaut"

Approuvé par la Municipalité

Dans sa séance du 28.10.2019

Le Syndic:



La Secrétaire:

Approuvé par le Conseil Communal

Dans sa séance du 15.06.2020

Le Président:



La Secrétaire:

Fond cadastral mis à jour et attesté par

Le géomètre breveté:

Plan déposé au greffe municipal pour

être soumis à l'enquête publique

du 30.10.2019 au 28.11.2019

Le Syndic:




La Secrétaire:

Approuvé par la Cheffe du Département

compétant:

le 23 JUIN 2021

La Cheffe du Département:

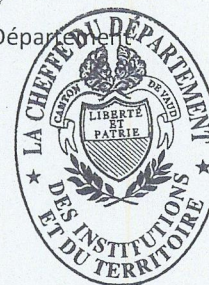**23 JUIN 2021**

Mis en vigueur le


NPPR INGÉNIEURS ET
GÉOMÈTRES SA

NICOD • PERRIN • PARISOD • REY

Ch. Château-Sec 6 / CP 186 1510 Moudon
Tél. 021 905 15 88 moudon@nppr.ch

Moudon, le 1er octobre 2019

Plan n°M22434.1

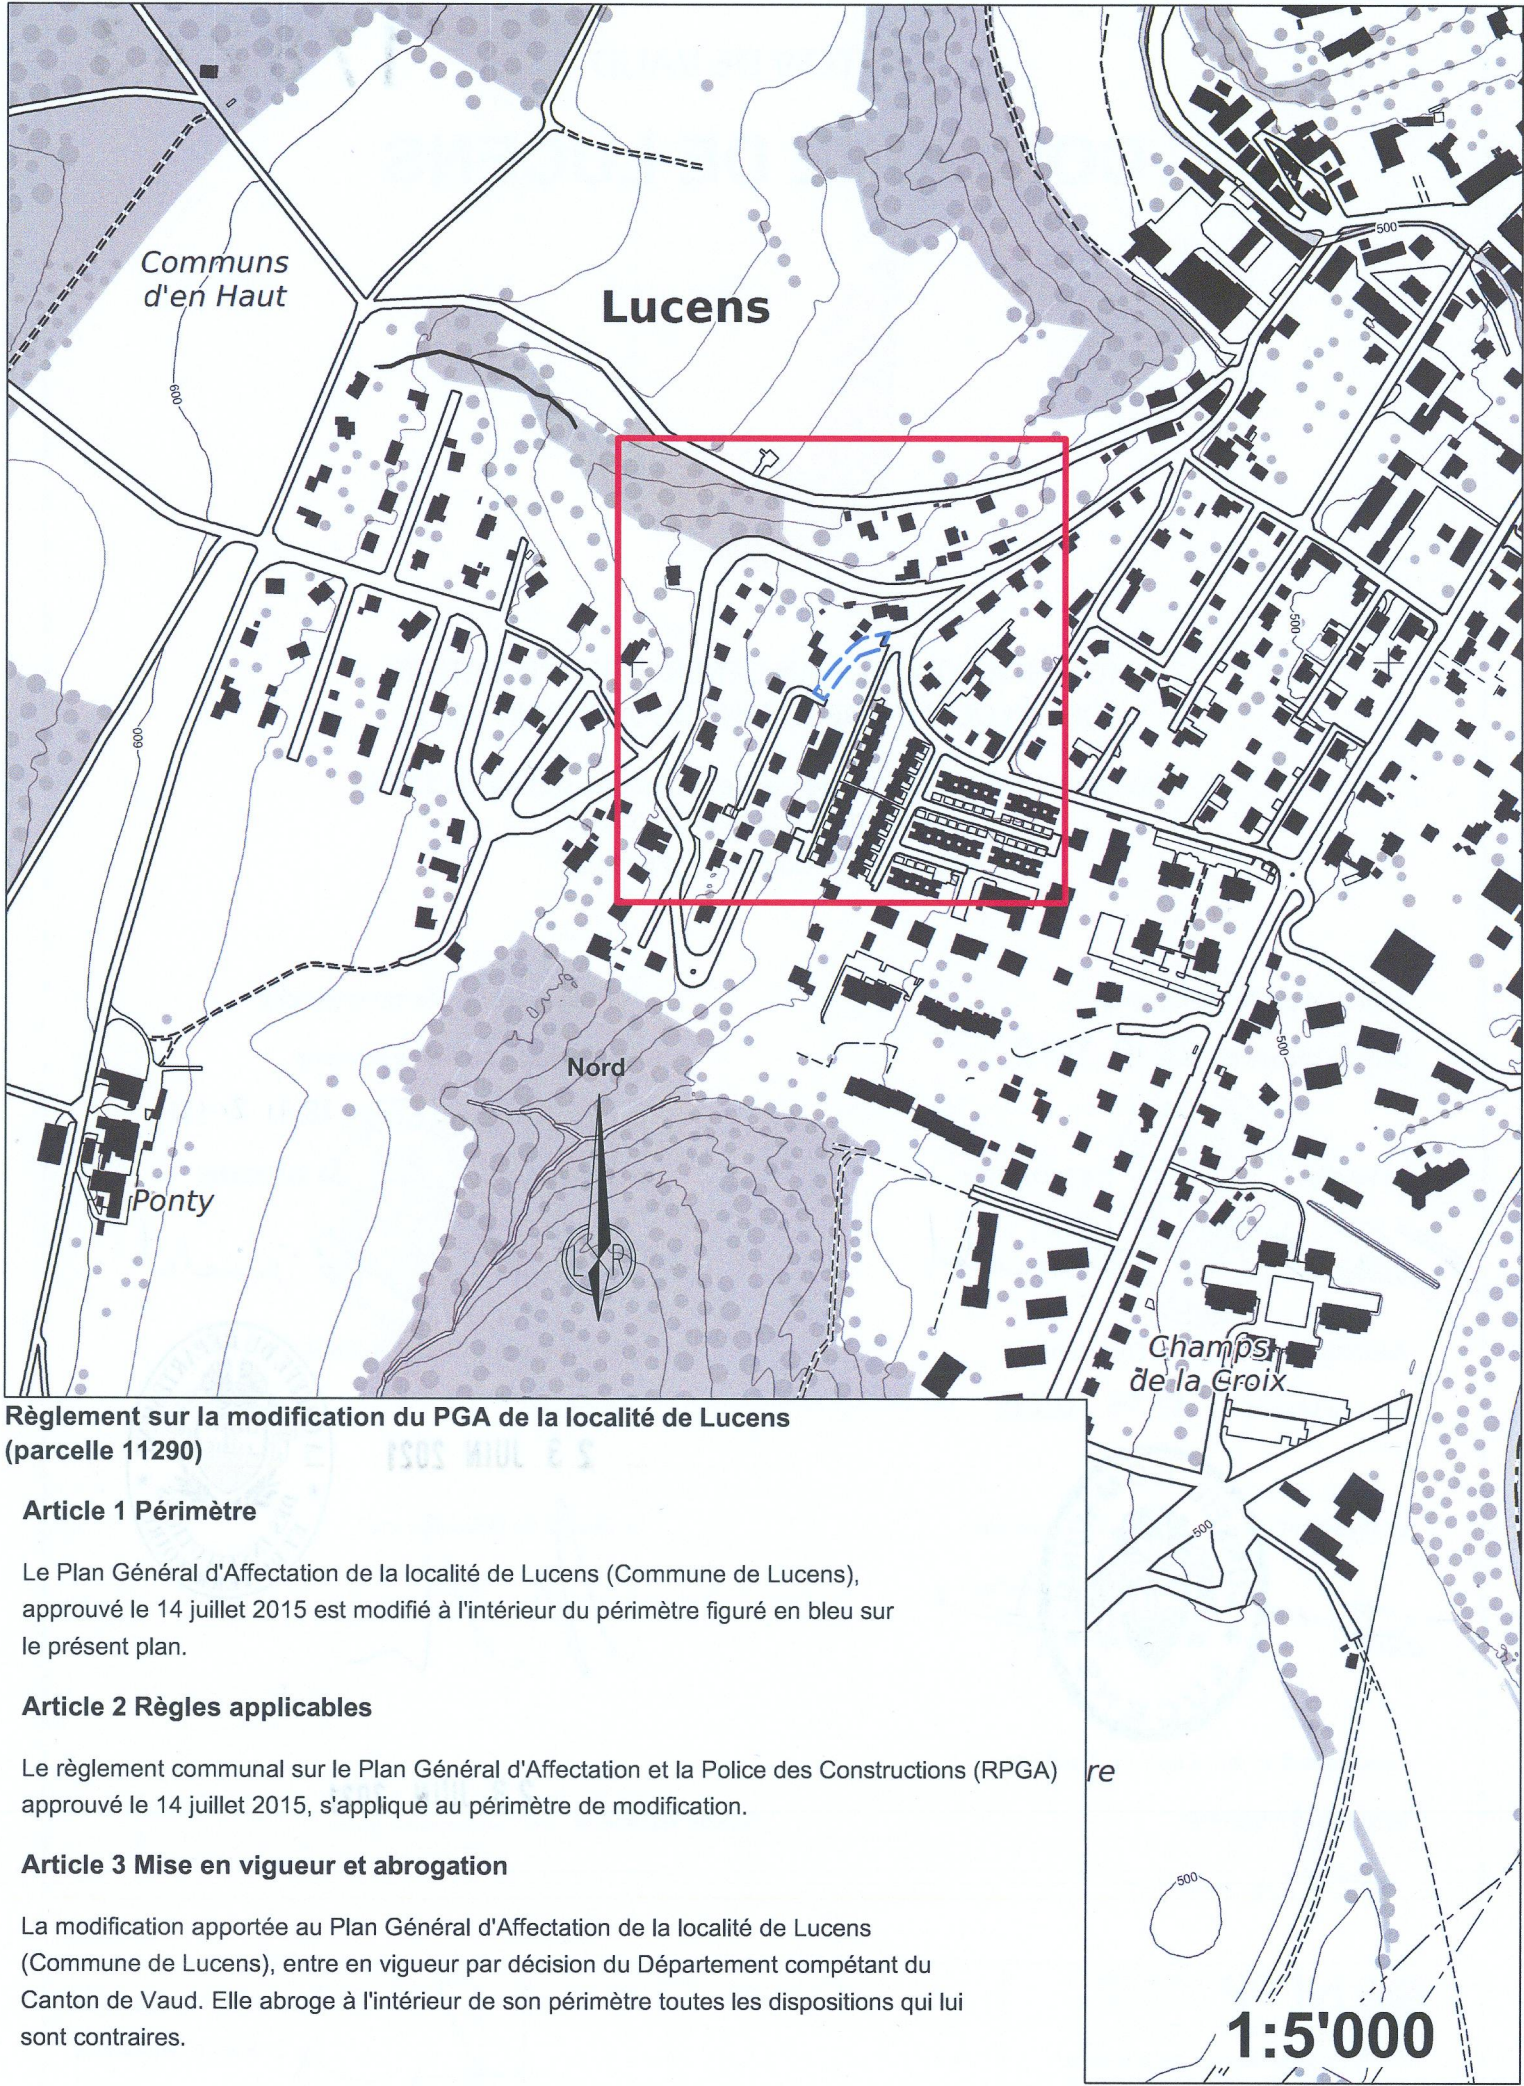

Règlement sur la modification du PGA de la localité de Lucens (parcelle 11290)

Article 1 Périmètre


Le Plan Général d'Affectation de la localité de Lucens (Commune de Lucens), approuvé le 14 juillet 2015 est modifié à l'intérieur du périmètre figuré en bleu sur le présent plan.

Article 2 Règles applicables

Le règlement communal sur le Plan Général d'Affectation et la Police des Constructions (RPGA) approuvé le 14 juillet 2015, s'applique au périmètre de modification.

Article 3 Mise en vigueur et abrogation

La modification apportée au Plan Général d'Affectation de la localité de Lucens (Commune de Lucens), entre en vigueur par décision du Département compétant du Canton de Vaud. Elle abroge à l'intérieur de son périmètre toutes les dispositions qui lui sont contraires.

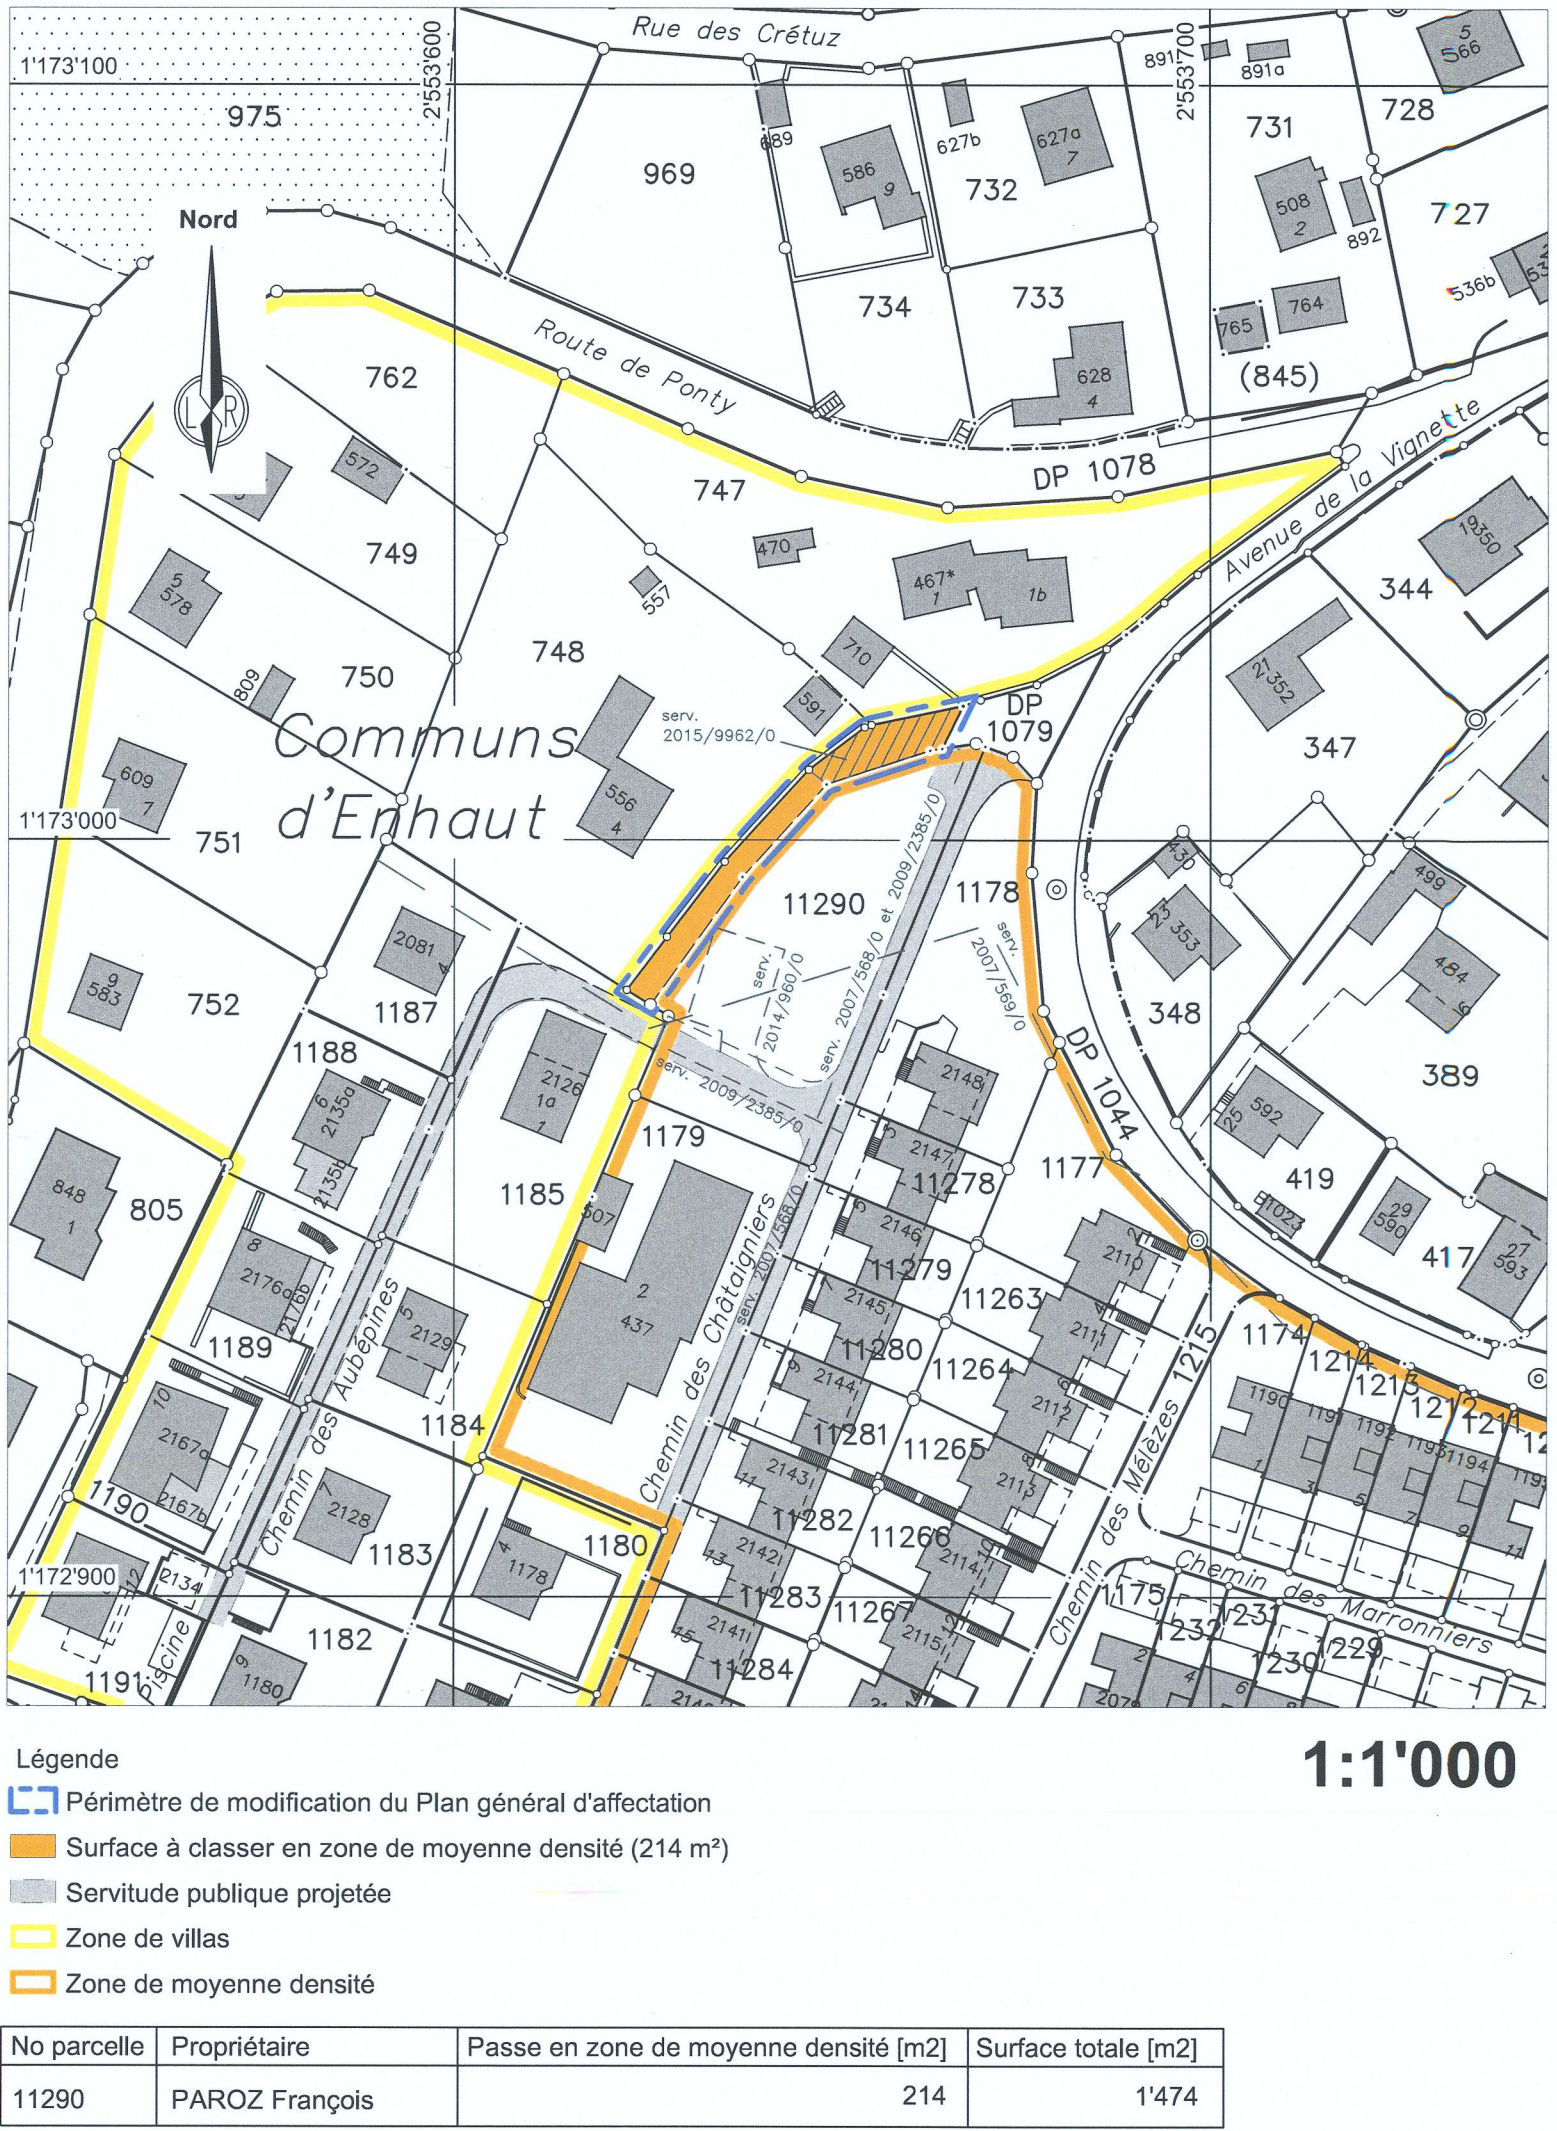

- Légende**
- Périmètre de modification du Plan général d'affectation
 - Surface à classer en zone de moyenne densité (214 m²)
 - Servitude publique projetée
 - Zone de villas
 - Zone de moyenne densité

No parcelle	Propriétaire	Passé en zone de moyenne densité [m2]	Surface totale [m2]
11290	PAROZ François	214	1'474