



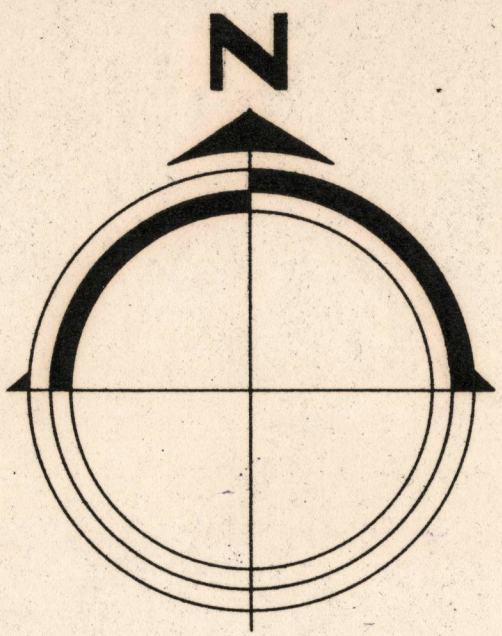

Canton de Vaud

District d'Orbe

62829
Commune de Croy

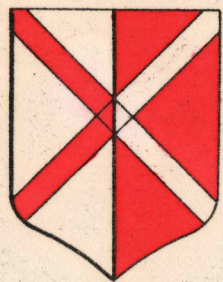

PLAN DES ZONES

ECHELLE 1:2000

Approuvé par la Municipalité
de *Croy* dans
sa séance du *5 déc. 1973*

Le Syndic: *P. Frey* Le Secrétaire: *J. Rey*

Adopté par le Conseil général
dans sa séance
du 12 décembre 1973

Le Président: *P. Benoit* Le Secrétaire: *R. Raymond*

Plan déposé au Greffe Municipal pour
être soumis à l'enquête publique
du *25 oct. / 1er nov. 1973*
ou *25 octobre 1973*

Le Syndic: *J. Rey* Le Secrétaire: *J. Rey*

Approuvé par le Conseil d'Etat
dans sa séance du 22 OCT. 1975

l'atteste,

Le Chancelier: *V. Payer*

Bureau d'études INDERMUHLE et MOSINI

N° du travail

2000

Ing. E.P.F. Géomètre officiel

MORGES

septembre 1973

LD Indermuhle
gélouff

VOIR MODIFICATION DU
PLAN DES ZONES DU 8.2.1978

LEGENDE

- Zone du village A
- Zone du village B
- Zone d'habitation collective
- Zone de villas
- Zone de constructions d'utilité publique
- Zone de verdure
- Zone intermédiaire sans affectation spéciale
- Zone agricole et forestière
- Limite de territoire

Derrière
Croy

Valloire

Petit Chaney

La Riette

CROY

Sainte Anne

Grands Moulins

Moulin de la Foule

Pra Amiet

MODIFICATION APPOREE PAR LE CONSEIL
GENERAL :
Passe de la zone communale sans affectation
spéciale à la zone du village B

1.2.1
Zone agricole et
forestière
Echelle 1:10000

1.2.1

3a.7.1