

COMMUNE DE VUIBROYE

Plan folio 7

Echelle 1 : 1000

" A Vuibroye "



MODIFICATION DU PLAN DE ZONE DU 14 MAI 1982

Modification soumise à l'enquête publique

- (A) Passe de zone agricole ZAG secteur protégé à zone village
- (B) Passe de zone village ZOV à zone verdure

Oron-la-Ville, le 14 mai 1996
F. CORBOZ, géomètre - officiel

7/6/2022

- Approuvé par la Municipalité
dans sa séance du 22 août 1996

Le Syndic: La Secrétaire:

B. Matthey C. Kämpfer

- Soumis à l'enquête publique
du 12.07. au 10.08.1996

L'attestent

au nom de la Municipalité

Le Syndic: _____ La Secrétaire: _____

B. Matthey C. Kämpfer

- Adopté par le Conseil général
dans sa séance du 26 septembre 1996

Le Président: La Secrétaire

F. Gabriel A. Kämpfer

APPROUVE PAR LE DEPARTEMENT DES
TRAVAUX PUBLICS, DE L'AMENAGEMENT
ET DES TRANSPORTS, le

13 NOV. 1996

Le Chef du Département :



Désignation cadastrale


Parcelle 56, propriété de FAVEZ Frédéric

Habitation et rural n° 19 218 m²

Place - jardin 1742 m²

Pré - champ 16416 m²

18376 m²

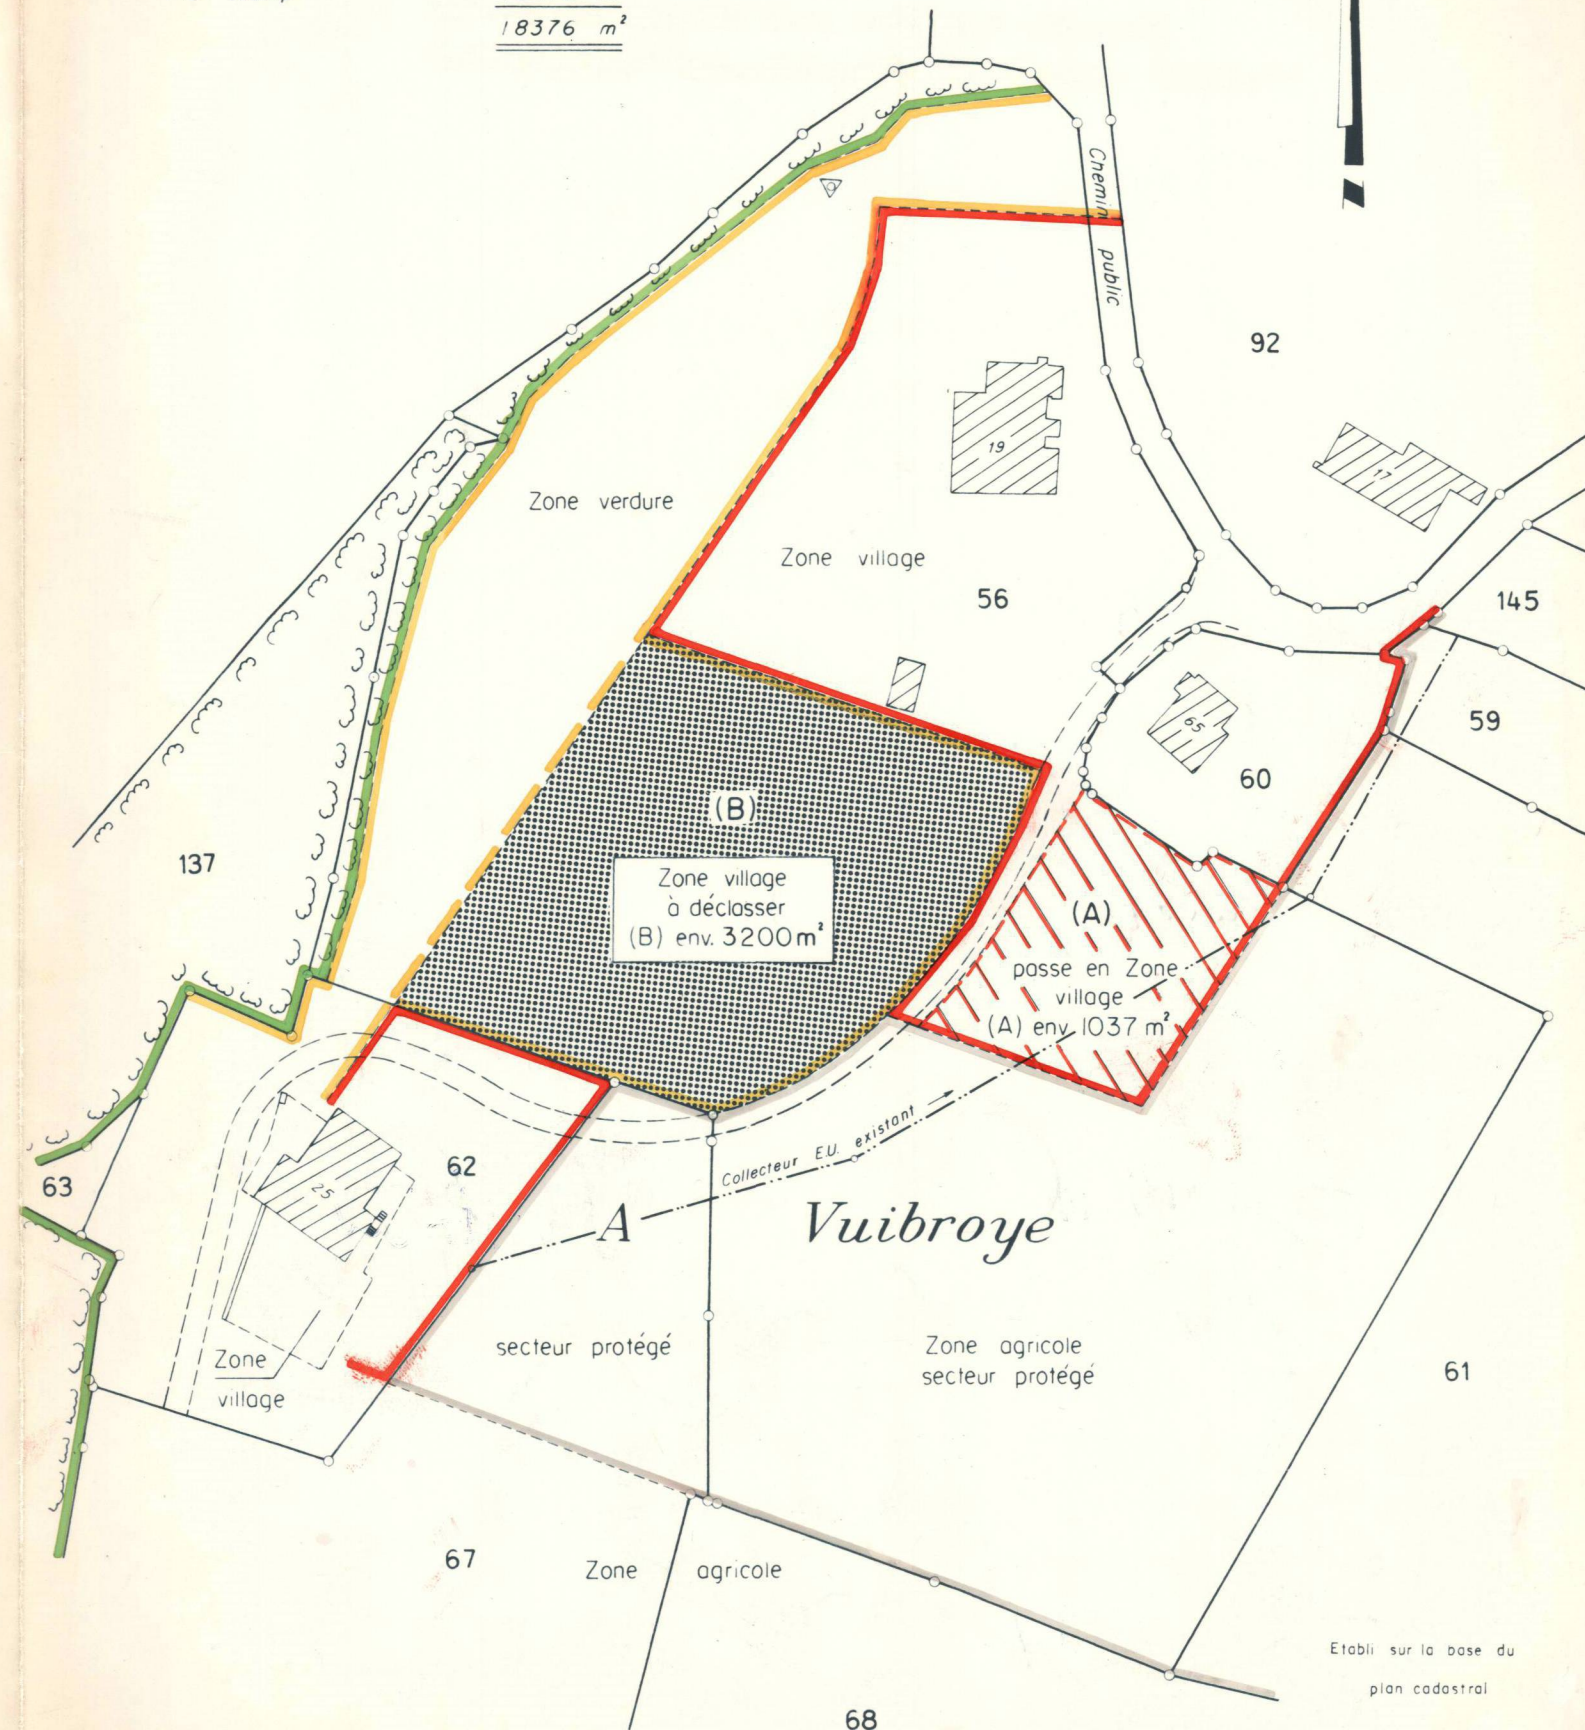

Coordonnées moyennes 551 280 / 158 000

1:1000