

Commune de Marnand.

Mod. part. 4

Plan d'alignement
pour la Route Cantonale N° 522
de Sassel à Marnand.

Etabli en Novembre 1936 par

L. Nicod
Géom.

Soumis à l'enquête du 30 décembre 1936 au 30 janvier 1937.

Le Secrétaire municipal : Eugène Blanc

Approuvé par la Municipalité de Marnand le 15 février 1937.

Le Syndic :
M. Rey

Le Secrétaire :
Eug. Blanc

Adopté par le Conseil Général de Marnand le 1.6. fév. 1937.

Le Président :

Ch. Blanc

Le Secrétaire :

A. Rossier




APPROUVÉ PAR LE DÉPARTEMENT DES TRAVAUX PUBLICS
COMME SE RAPPORTANT À LA DÉCISION DU CONSEIL D'ÉTAT
DU 12 MARS 1937

Le Chef du Département.

Ed. Favez

Commune de Marnand.

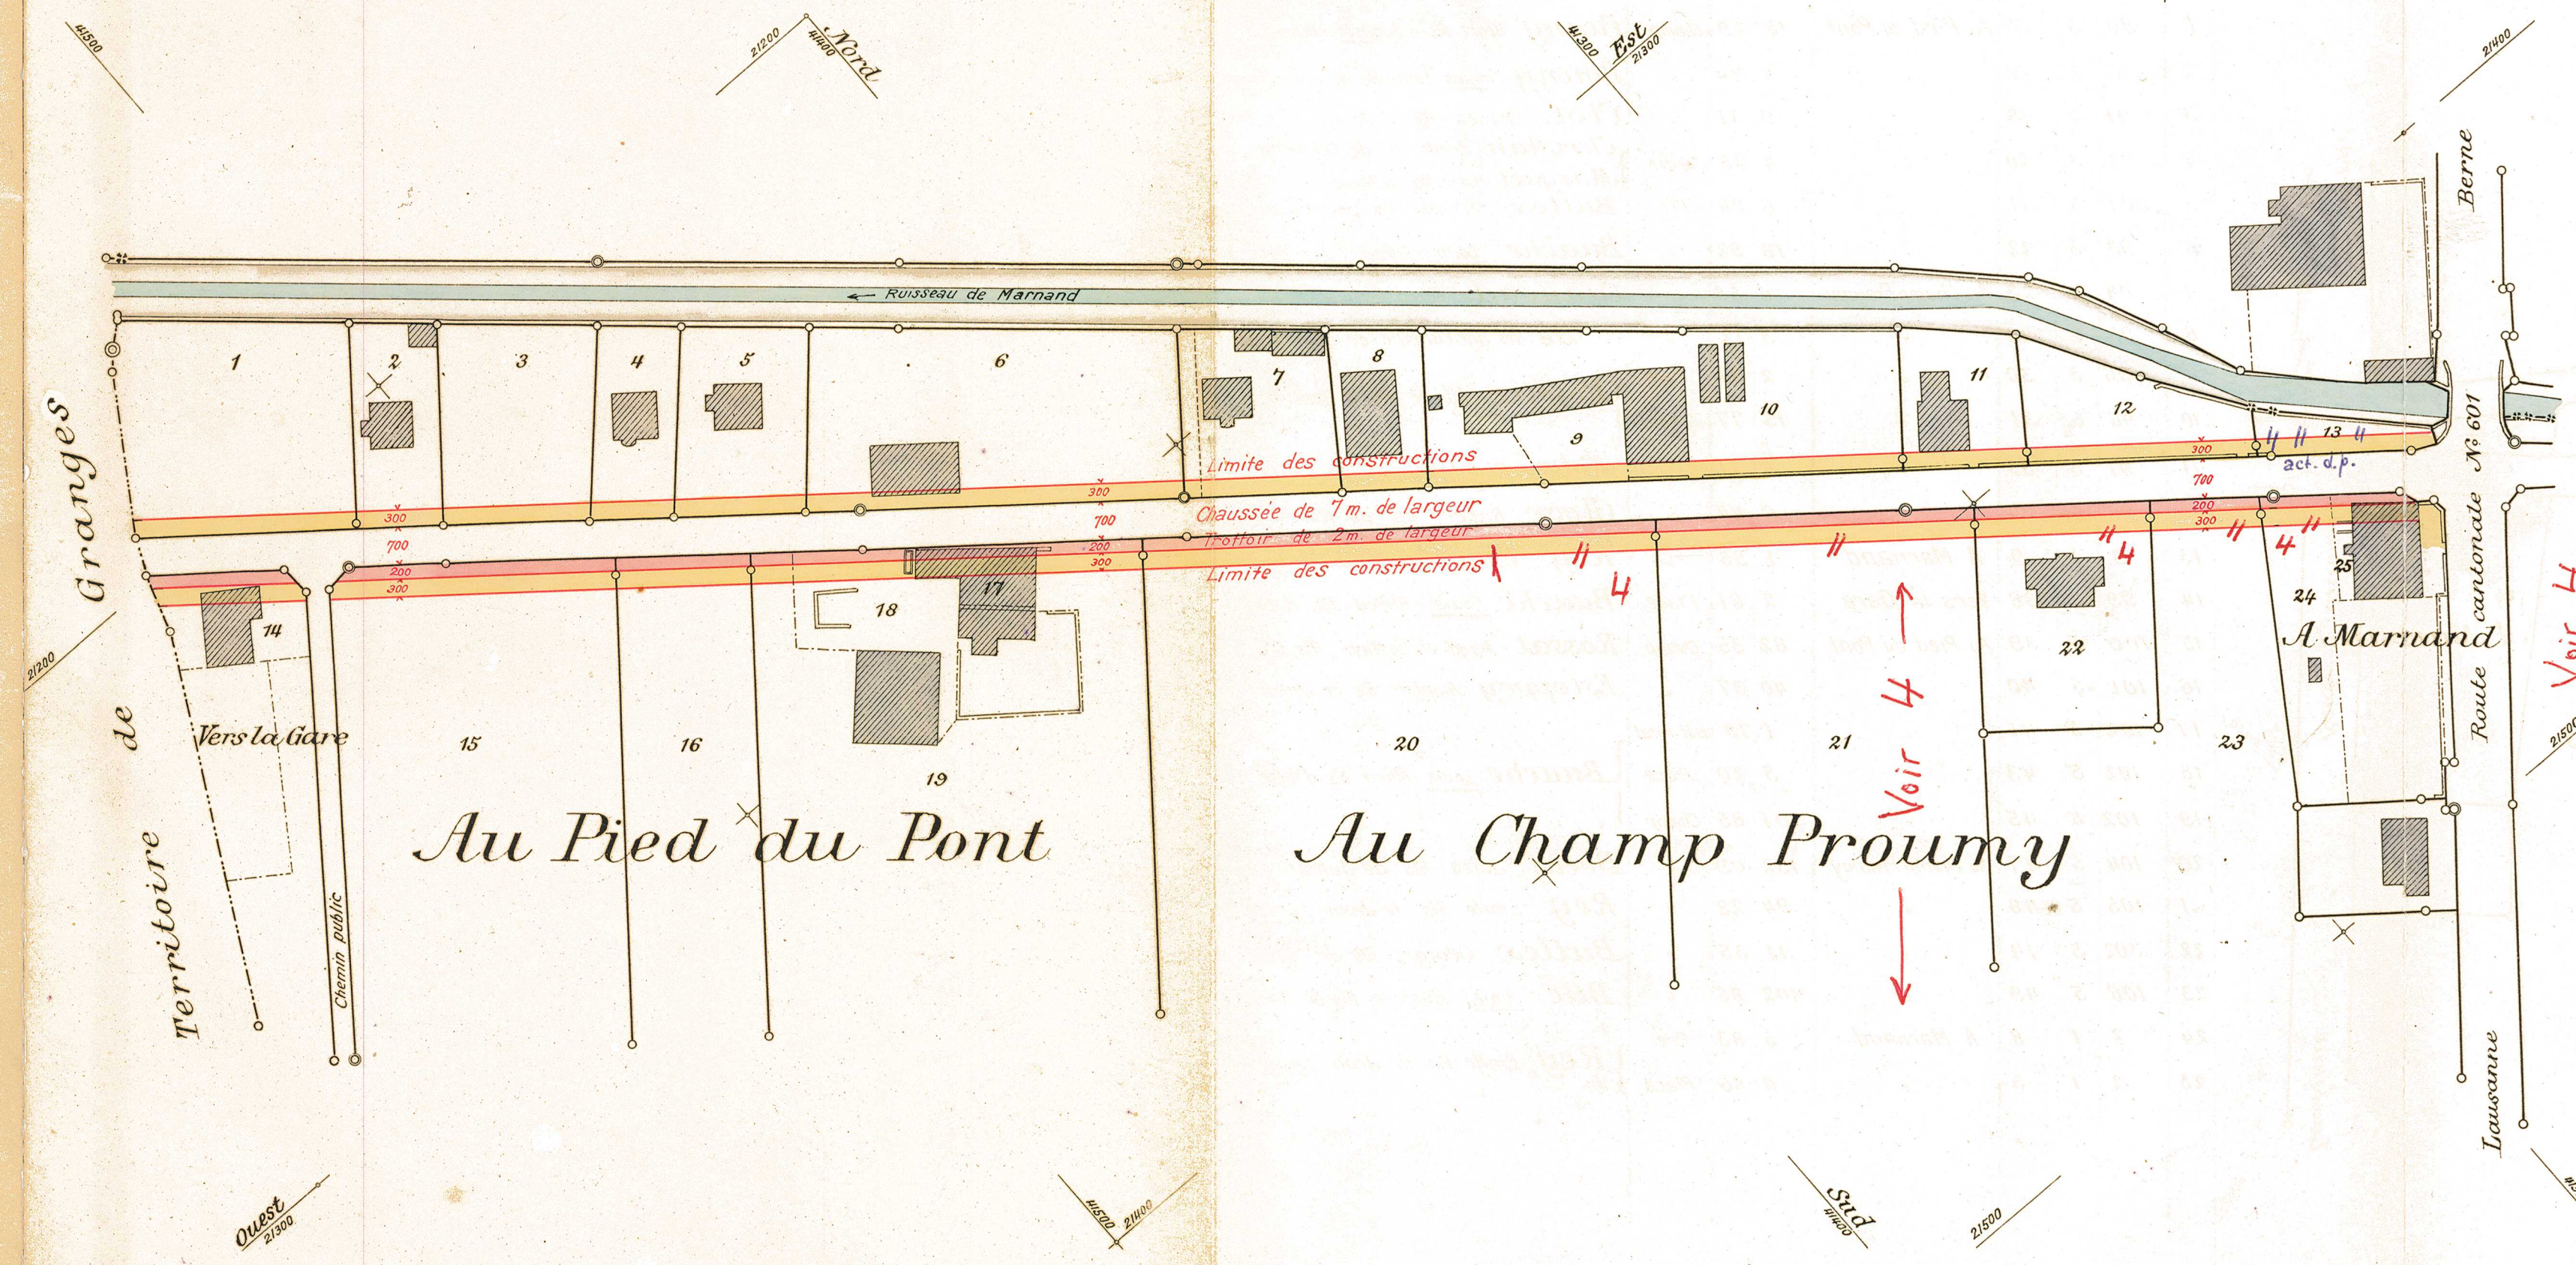

Echelle 1:1000.

LOUIS NICOD
GÉOMÈTRE OFFICIEL
PAYERNE

Tableau des propriétaires.

N°s ad hoc	Cadastré Articles	PLAN		Noms locaux	Surfaces		Natures	Propriétaires
		Frs	N°s		Aras	Cent.		
1	90	5	17	Au Pied du Pont	15	29	Champ	Cuany Henri fils d'Auguste - Henri
2	116	5	66	"	4	74	"	Bonny Jaques - Louis fils de Jean - Jaques
3	91	5	18	"	9	51	"	Clot Charles fils d'Henri
4	92	5	20	"	4	35	Jardin	Christan Cécile fille de Céline et
5	301	5	71	"	6	94	Pré	Marguet Marie fille de Theodore ch. 1/2 (coprop)
6	93	5	22	"	18	92	"	Buttex Adolphe fils de François
7	94	5	23	Au Champ Proumy	6	58	"	Buache Louis - Alfred fils d'Aimé
8	95	5	25	"	3	12	"	Cuanoud Alfred fils de Jules
9	96	5	30	"	2	31	Place	Société des agriculteurs de Marnand (soc. coop.)
10	96	5	31	"	15	77	Jardin	Rossier Albert fils d'Henri
11	97	5	33	"	4	21	"	Nobs Rodolphe fils de Louis
12	98	5	34	"	6	44	"	Gloor Robert fils de Robert
13	3	1	9	A Marnand	1	95	"	Rey Emile fils de Jean - Louis
14	99	5	36	Vers la Gare	2	81	Place	Buache Louis - Alfred fils d'Aimé
15	100	5	39	Au Pied du Pont	82	35	Champ	Rossat Alfred et Gustave fils d'Henri
16	101	5	40	"	40	37	"	Estoppey Auguste fils de Jean
17	102	5	41	"	1	79	Bât. rural	Buache Louis - Alfred fils d'Aimé
18	102	5	43	"	5	20	Place	
19	102	5	45	"	101	85	Champ	
20	104	5	47	Au Champ Proumy	152	09	"	Boeuf Jules fils de Jules
21	105	5	48	"	94	28	"	Rey Emile fils de Jean - Louis
22	302	5	74	"	11	35	"	Buttex Georges fils de Constant
23	106	5	49	"	102	86	"	Duc Aimé - Gustave fils de Daniel
24	2	1	8	A Marnand	5	83	Pré	Rey Emile fils de Jean - Louis
25	2	1	5	"	0	85	Place	