

DELIMITATION DE L'AIRE FORESTIERE
EN LIMITE DES ZONES CONSTRUCTIBLES

(DANS LE CADRE DE LA PROCEDURE DE LA LEGALISATION
DU PLAN GENERAL D'AFFECTATION)

AU LIEU DIT « LA FORET »

Pour approbation :

L'INSPECTEUR FORESTIER
DU 14^{ème} ARRONDISSEMENT

LONGIROD, LE 21 FEV. 2000...



SOU MIS A L'ENQUETE PUBLIQUE
DU 3.06. AU 2.07.97


Au nom de la Municipalité

LE SYNDIC LE SECRETAIRE




APPROUVE PAR LE DEPARTEMENT
DES INFRASTRUCTURES
LAUSANNE, LE 6 JUIL. 2000...

LE CHEF DU DEPARTEMENT

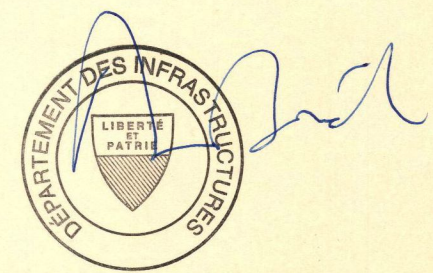

BERNARD SCHENK
Ing.-géomètre officiel
1260 NYON
022/ 361.88.40
E-Mail: b_schenk@span.ch

Nyon, le 31 janvier 1996

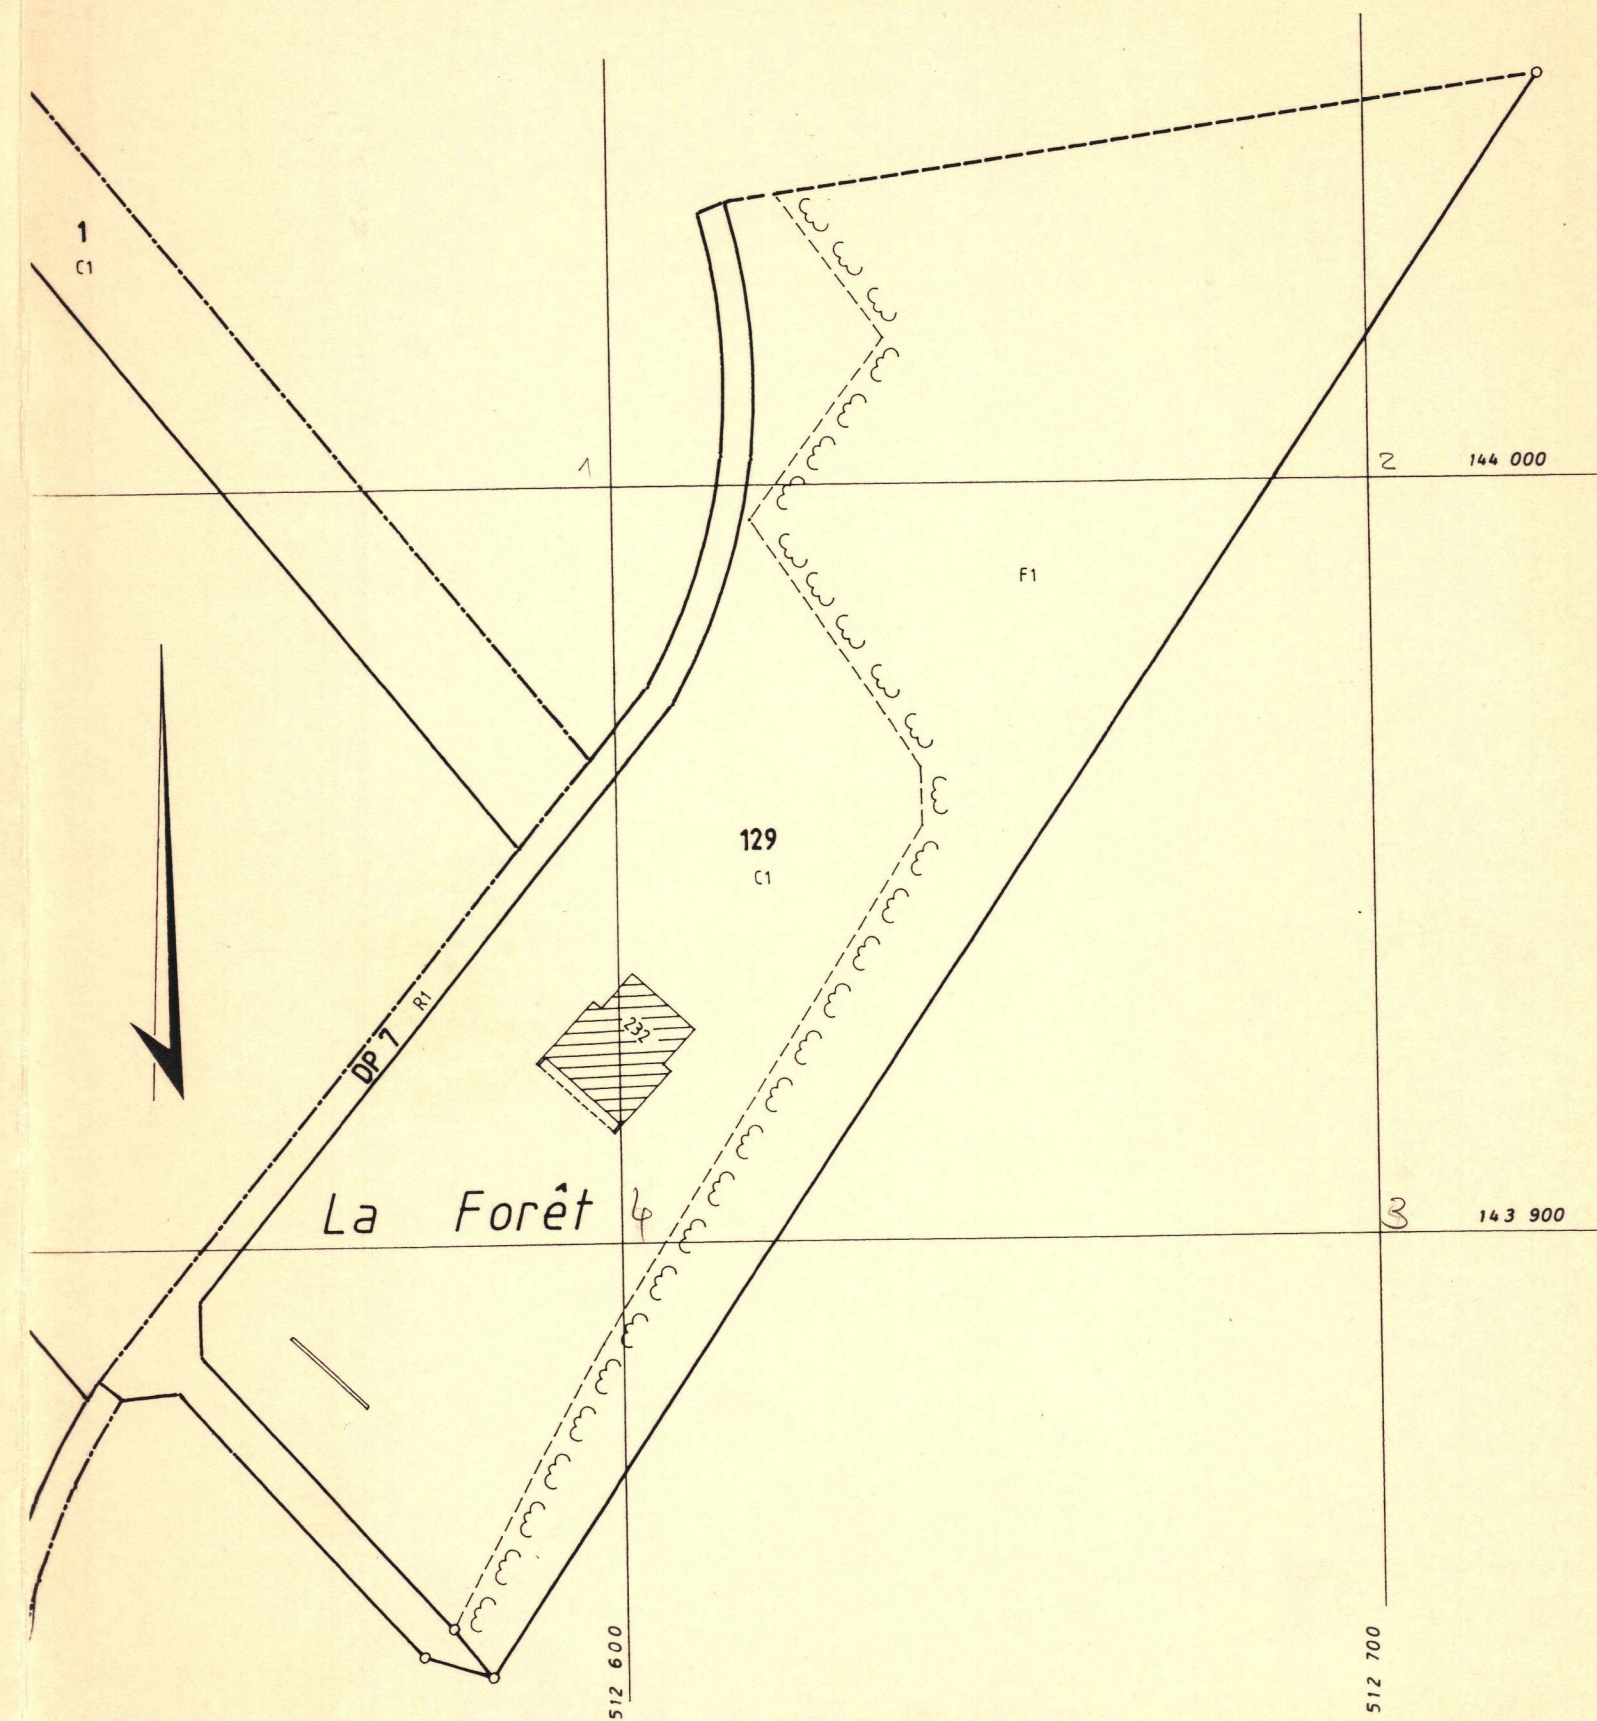

1: 1000