

CANTON DE VAUD

1.1.2
66254

COMMUNE DE BURSINEL

DELIMITATION DE L'AIRE FORESTIERE EN LIMITE DES ZONES CONSTRUCTIBLES

(DANS LE CADRE DE LA PROCEDURE DE LA LEGALISATION
DU PLAN GENERAL D'AFFECTATION)

AU LIEU DIT « LA FORET »

Pour approbation :

L'INSPECTEUR FORESTIER
DU 14^{ème} ARRONDISSEMENT

LONGIROD, LE 2.1.FEV. 2000...




SOU MIS A L'ENQUETE PUBLIQUE
DU 3.06 AU 2.07.99

Au nom de la Municipalité
LE SYNDIC LE SECRETAIRE




APPROUVE PAR LE DEPARTEMENT
DES INFRASTRUCTURES
LAUSANNE, LE 6.JUIL. 2000

LE CHEF DU DEPARTEMENT

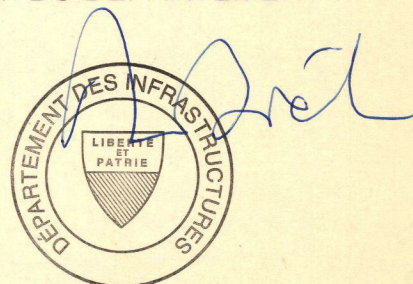

Nyon, le 31 janvier 1996

BERNARD SCHENK
Ing.-géomètre officiel
1260 NYON
022/361.88.40
E-Mail: b_schenk@span.ch

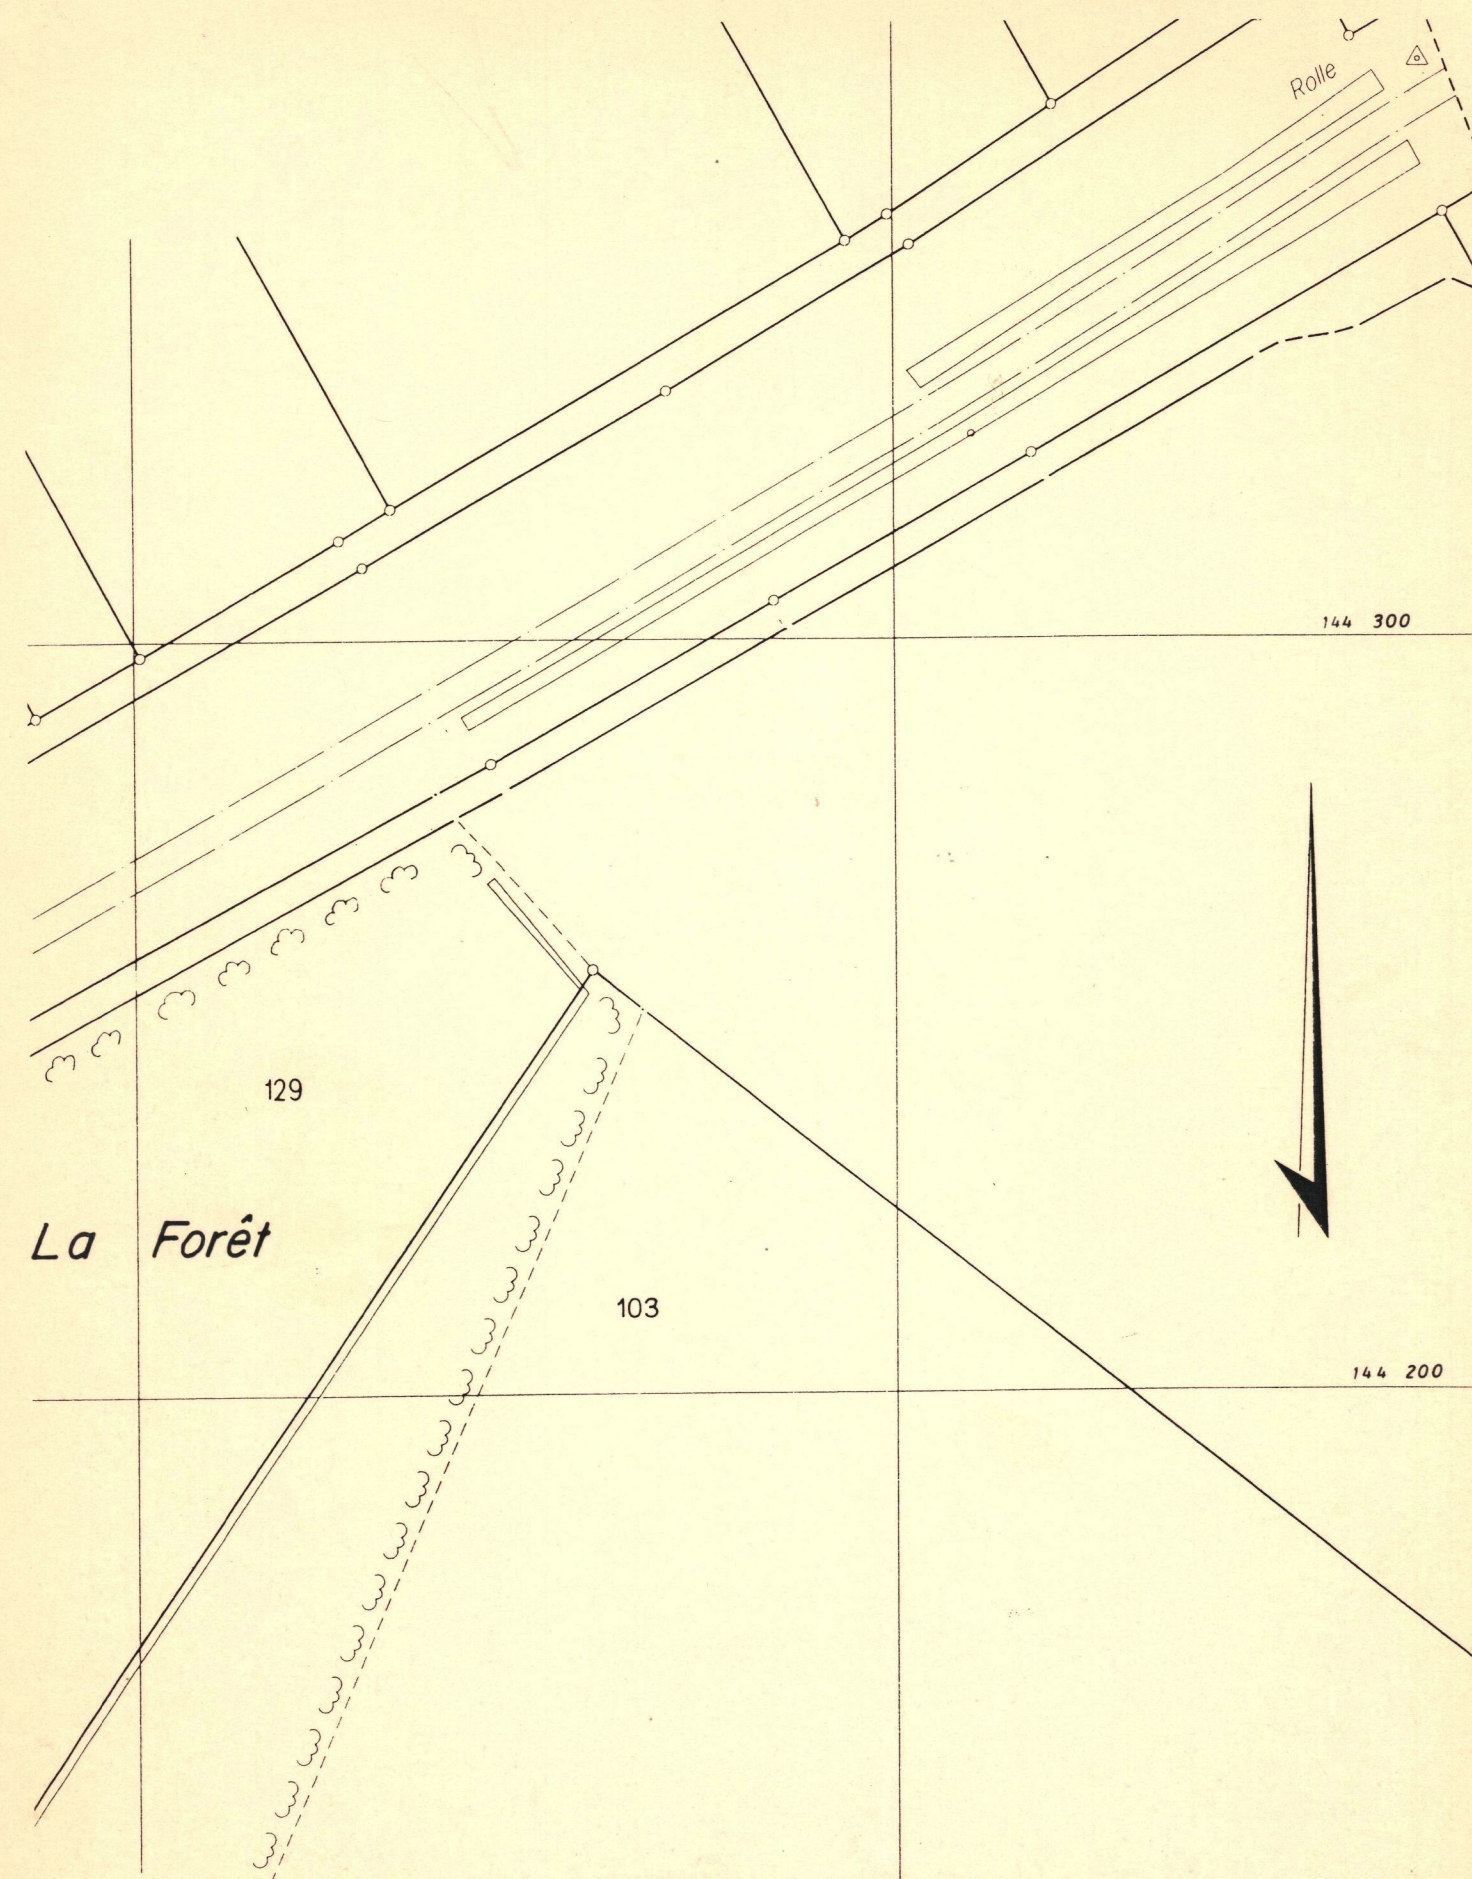

1:1000