

153867

Canton de Vaud
Commune de Montagny-près-YverdonPLAN D'AFFECTATION FIXANT LES
LIMITES DES CONSTRUCTIONS

ECHELLE 1:1'000

1 2

Approuvé par la Municipalité de Montagny-près-Yverdon

dans la séance du : 12 novembre 2012

et du : 24 mars 2014

Soumis à l'enquête publique


du : 13 avril au : 12 mai 2013

et du : 2 avril au : 1^{er} mai 2014

Le Syndic :  Frédéric Molinari
Le Secrétaire :  Frédéric Molinari

Adopté par le Conseil communal

dans la séance du : 17 juin 2014

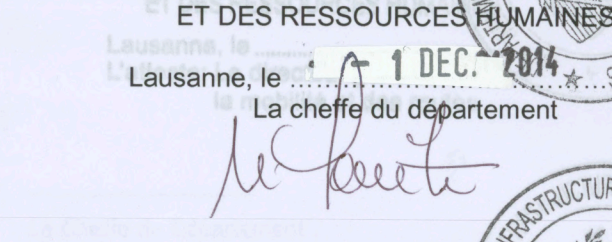Le Président :  Frédéric Molinari
Le Secrétaire :  Frédéric Molinari

Mai 2014

12078-FUS1001-Appré-140430-LGA-01

urbaplan

LEGENDE

Limites de constructions

- Limite radiée
- Limite nouvelle
- Limite maintenue
- Limite des constructions secondaires (dépendances de peu d'importance, constructions souterraines et semi-souterraines)


"Teinte rose" (Surface sur laquelle les travaux de transformation ou d'agrandissement conformes aux dispositions de l'art. 80 al. 2 de la LATC peuvent être autorisés sans convention préalable de précarité à l'exclusion de toute reconstruction)

- Front d'implantation obligatoire
- Bande d'implantation obligatoire


PARCELLES SOUMISES A ENQUETE PUBLIQUE COMPLEMENTAIRE - ECHELLE 1:2'000

PARCELLES 48, 49, 50

Enquête du 13.04.2013 au 12.05.2013

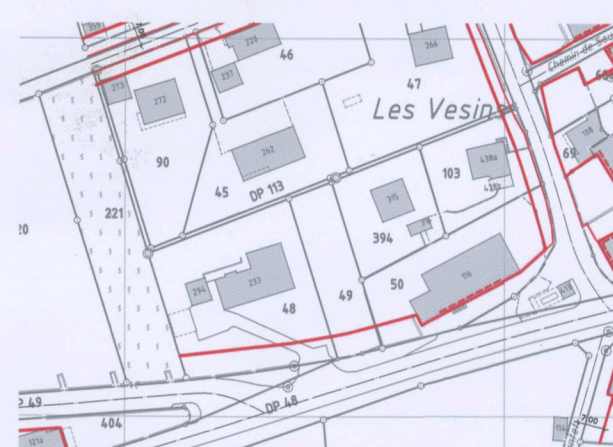

Enquête du 02.04.2014 au 01.05.2014

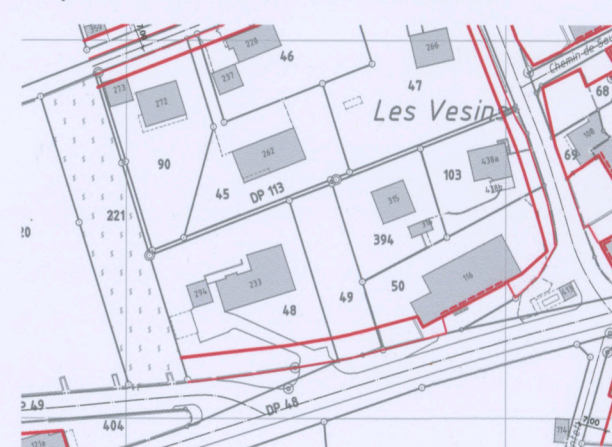

PARCELLE 73

Enquête du 13.04.2013 au 12.05.2013



Enquête du 02.04.2014 au 01.05.2014



Mise à jour du cadastre le 6 mars 2013

Yverdon-les-Bains, le 7 mars 2013

Echelle 1:1000

Ingénieurs EPFL/ISA

géomètres officiels

généralistes

Plan des Parcelles 7 - CP 198 - 1401 Yverdon-les-Bains

Tél: 024 424 60 71 - Email: info@jaquier-pointet.ch

Internet: www.jaquier-pointet.ch

Plan établi sur la base des données cadastrales du 6 mars 2013

fourni par :

Jaquier Pointet SA ingénieurs EPFL/ISA

géomètres officiels

1401 Yverdon-les-Bains

Autentifié, le :

Jaquier Pointet