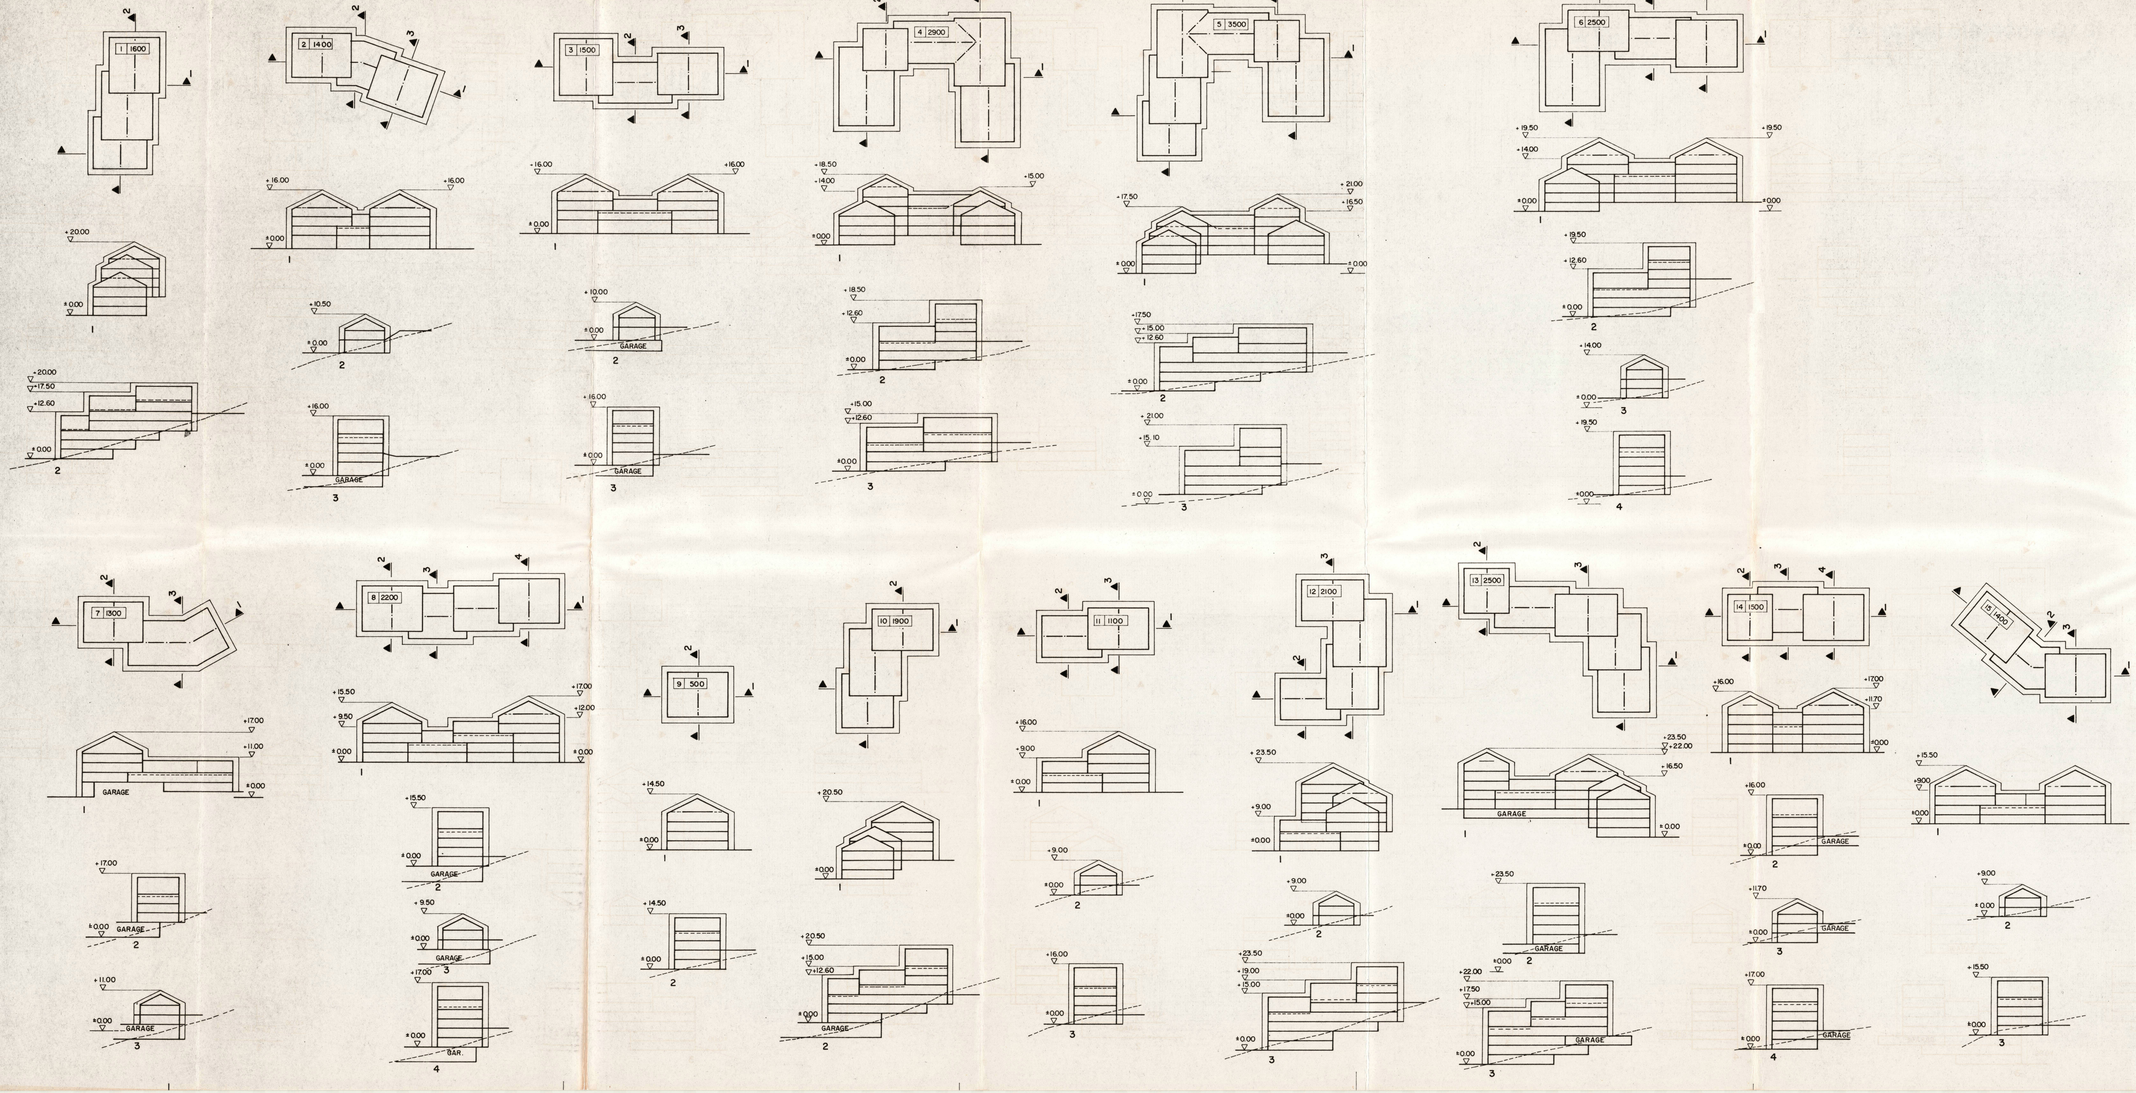


COMMUNE DE GRYON 3.1.

63839 271

SCHEMAS DE GABARITS

QUARTIER F

AU LIEU DIT FRIENCE

ADMIS PAR LA MUNICIPALITE
LE 23 SEP. 1983
LE SYNDIC SECRETAIRE

DEPOSE A L'ENQUETE PUBLIQUE
DU 28 SEP. 1983 AU 28 OCT. 1983
LE SYNDIC SECRETAIRE

ADOPTE PAR LE CONSEIL COMMUNAL
LE 19 MARS 1984
LE PRESIDENT LE SECRETAIRE

APPROUVE PAR LE CONSEIL D'ETAT
LE 29 JAN. 1986
L'ATTESTE LE CHANCELIER

ECHELLE 1: 500 NOVEMBRE 82

A C A U ATELIER COOPERATIF D'ARCHITECTURE ET D'URBANISME

