




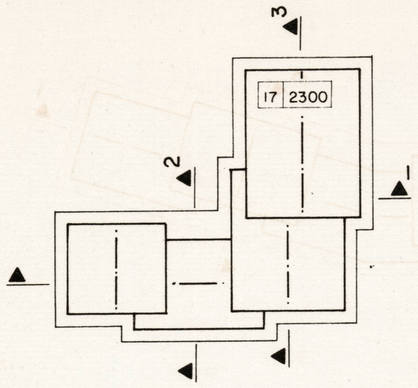


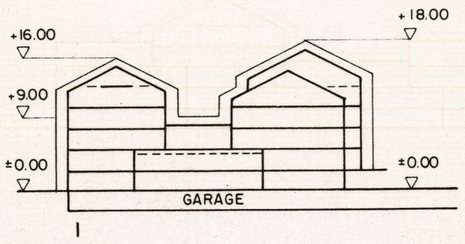


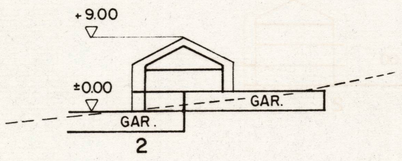


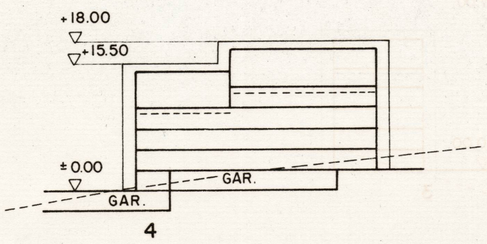


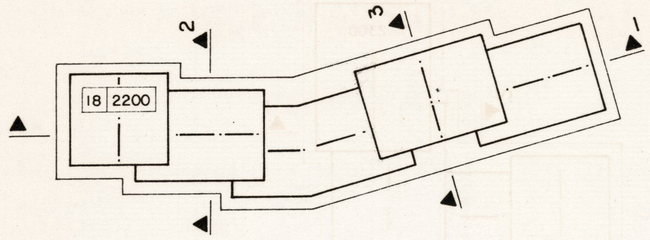


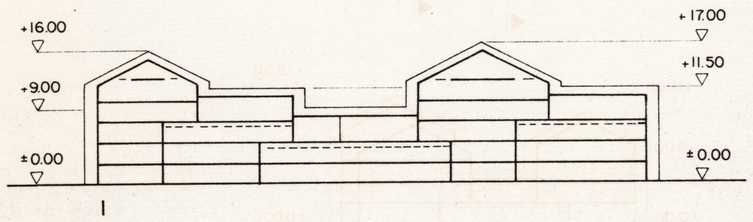


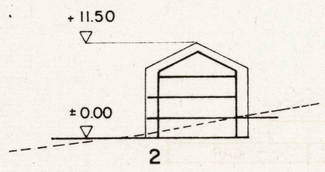


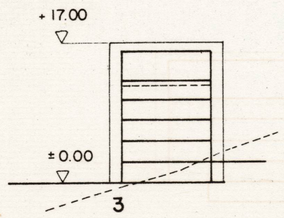


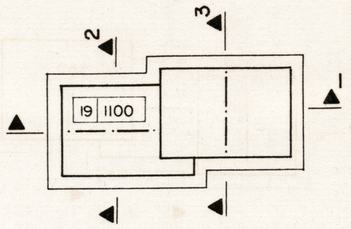


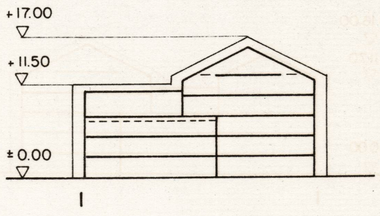


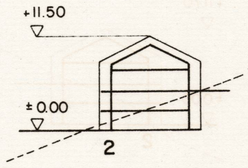


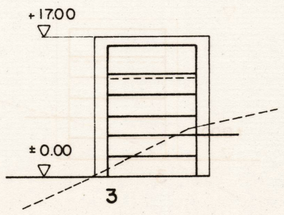

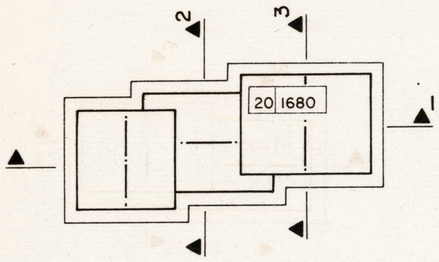

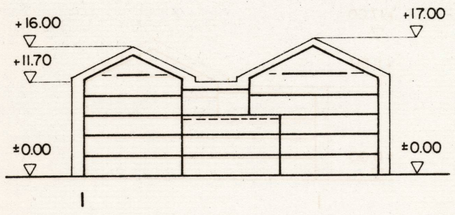

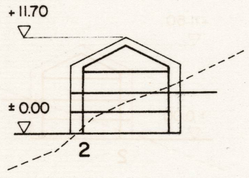

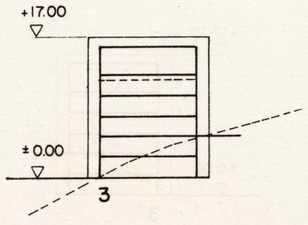

COMMUNE DE GRYON 3.4.

63839 2.7.1

SCHEMAS DE GABARITS

QUARTIER E

AU LIEU DIT FRACHERETS

ADMIS PAR LA MUNICIPALITE
LE 23 SEP. 1983
LE SYNDIC LE SECRETAIRE

DEPOSE A L'ENQUETE PUBLIQUE
DU 28 SEP. 1983 AU 28 OCT. 1983
LE SYNDIC LE SECRETAIRE


ADOPTE PAR LE CONSEIL COMMUNAL
LE 19 MARS 1984
LE PRESIDENT LE SECRETAIRE

APPROUVE PAR LE CONSEIL D'ETAT
LE 29 JAN. 1986
L'ATTESTE LE CHANCELIER


ECHELLE 1: 500

NOVEMBRE 82

A C A U - ATELIER COOPERATIF D'ARCHITECTURE ET D'URBANISME

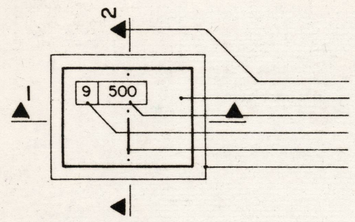

COUPE
EMPRISE INDICATIVE DU BATIMENT
SURFACE DE PLANCHER AUTORISEE
NUMERO DU PERIMETRE
LIGNE DIRECTRICE DES FAITES
PERIMETRE D'EVOLUTION

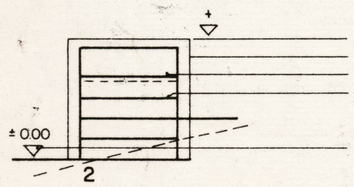

LIMITE DE FAITE
GABARIT D'EVOLUTION
EMPRISE INDICATIVE DU BATIMENT
ETAGE

NIVEAU TERRAIN NATUREL OU TERRAIN AMENAGE EN DEBLAIS AU MILIEU DE LA FACADE AVAL