Canton de Vaud
Commune de Cossonay

153571

PLAN DE QUARTIER

CHIEN-BOEUF SUD

0 m — 20 m ECHELLE 1:500

1

Approuvé par la Municipalité de Cossonay

dans la séance du : 23 janvier 2017

Le Syndic : Le Secrétaire :

2

Soumis à l'enquête publique

du : 27 janvier 2017

au : 27 février 2017

Le Syndic : Le Secrétaire :

3

Adopté par le Conseil communal

dans la séance du : 24 août 2017

Le Président : La Secrétaire :

4

Approuvé préalablement par le Département compétent

le : 25 NOV. 2019

La Cheffe du Département

5

Entré en vigueur

le : 25 NOV. 2019

Janvier 2017

15051_PQ_500_Enq_Publ_170117_ABL_cro

urbaplan

LEGENDE

- Périmètre du plan de quartier affecté à la zone mixte A
- Aire des bâtiments A
- Aire des bâtiments B
- Aire des bâtiments C
- IM = xx m³ / SPd = xx m² — Indice de masse / Surface de plancher déterminante
- Aire d'aménagements collectifs et paysagers
- Aire de jardins privatifs
- Aire de verdure
- Aire de sentier
- Aire des allées piétonnes
- principe de transition
- Aire de mouvement et de stationnement
- stationnement extérieur couvert
- Bande d'interruption obligatoire
- Front d'implantation obligatoire
- Principe d'accès au quartier*
- Principe d'accès d'urgence*
- Principe d'accès 1 au parking souterrain*
- Principe d'accès 2 facultatif au parking souterrain*
- Principe d'accès aux aires des bâtiments A+B*
- Principe d'accès frontal aux bâtiments C*
- Principe d'accès latéral aux bâtiments C*
- Place pour personnes à mobilité réduite*
- Liaison agricole*
- Liaison piétonne publique
- Liaison piétonne privée
- Principe d'arborisation*
- Bassin de rétention*
- Collecteur eau claire à créer*
- Collecteur eau usée à créer*
- Construction existante

* Localisation à titre indicatif

Coordonnées géographiques moyennes : Y:2'528'650 X:1'162'225



BBHN SA
Ingénieurs EPF-HES
Géomètres brevetés

Plan établi sur la base des données cadastrales du 1er décembre 2016 fournies par :

BBHN SA
Ingénieurs EPFL/SIA
Géomètres brevetés
Avenue de Lonay 17
1110 Morges

Certifié conforme selon art. 12 RLATC par F. Bovay,
géomètre breveté, le 12 September 2017

Signature:

PROPRIETAIRE


Parcelles n°	Propriétaire	Surfaces comprises dans le PQ (à titre indicatif)	Surfaces totales
476	Desponds Eliane	1'672 m²	1'672 m²
831	Desponds Eliane	9'118 m²	25'877 m²

SITUATION - ECHELLE 1:5'000



- Gabarit maximum des constructions
- Constructions existantes
- Constructions futures (illustratives)
- Végétation existante / à créer
- Terrain naturel
- 568.20 — Cote de référence

COUPE AA'

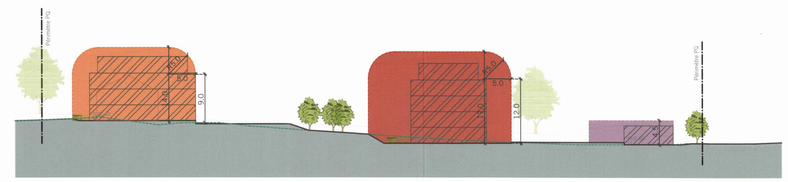

COUPE BB'

