

CANTON DE VAUD 169622

COMMUNE DE COSSONAY

PLAN PARTIEL D'AFFECTATION "GRAND-VERNEY 2"
ZONE DE DEPOT DE MATERIAUX selon l'article 50a LATC
PLAN DE SYNTHESE

APPROUVE PAR LA MUNICIPALITE DANS SA SEANCE DU 1er OCTOBRE 2012

LE SYNDIC : LE SECRETAIRE :

SOUMIS A L'ENQUETE PUBLIQUE DU 12 OCTOBRE 2012 AU 12 NOVEMBRE 2012

LE SYNDIC : LE SECRETAIRE :

ADOPTE PAR LE CONSEIL COMMUNAL DANS SA SEANCE DU 22 AVRIL 2013

LE PRESIDENT : LE SECRETAIRE :

APPROUVE PREALABLEMENT PAR LE DEPARTEMENT COMPETENT:
LAUSANNE LE 04 JUIN 2013

LA CHEFFE DU DEPARTEMENT :

MISE EN VIGUEUR LE 04 JUIN 2013

ATAU

ATELIER D'ARCHITECTURE ET D'URBANISME
CLOS-DE-BULLE 7 CH 1004 LAUSANNE
TEL: 021/323.93.94 FAX: 021/320.70.06

PHILIPPE CORNU
ARCHITECTE EPFL / SIA
URBANISTE REG A / FUS

267


SEPTEMBRE 2012 / FEVRIER 2013

LEGENDE :

- PERIMETRE DU PLAN PARTIEL D'AFFECTATION
- ZONE DE DEPOT DE MATERIAUX selon l'article 50a LATC
  - PERIMETRE D'INTERVENTION
  - AIRE DE DEPOT DE MATERIAUX D'EXCAVATION (DMEX)
  - AIRE DE DECHARGE CONTRÔLEE DE MATERIAUX INERTES (DCMI)
  - AIRE NATURE
  - AIRE AGRICOLE
- ZONE INDUSTRIELLE
  - PERIMETRE D'EXTENSION DU CENTRE TCS

A TITRE INDICATIF


- PERIMETRE DU CENTRE VAUDOIS TCS EXISTANT
- PERIMETRE DU SONDAGE
- PERIMETRE DU PPA DE LA COMPOSTIERE "AU VERNEY"
- GAZODUC
- CABLE ET TELECOMMANDE
- RUISSEAU
- RESEAU AGRO-ENVIRONNEMENTAL
- COLLECTEURS DES DRAINS EXISTANTS
- ACCES AU PPA

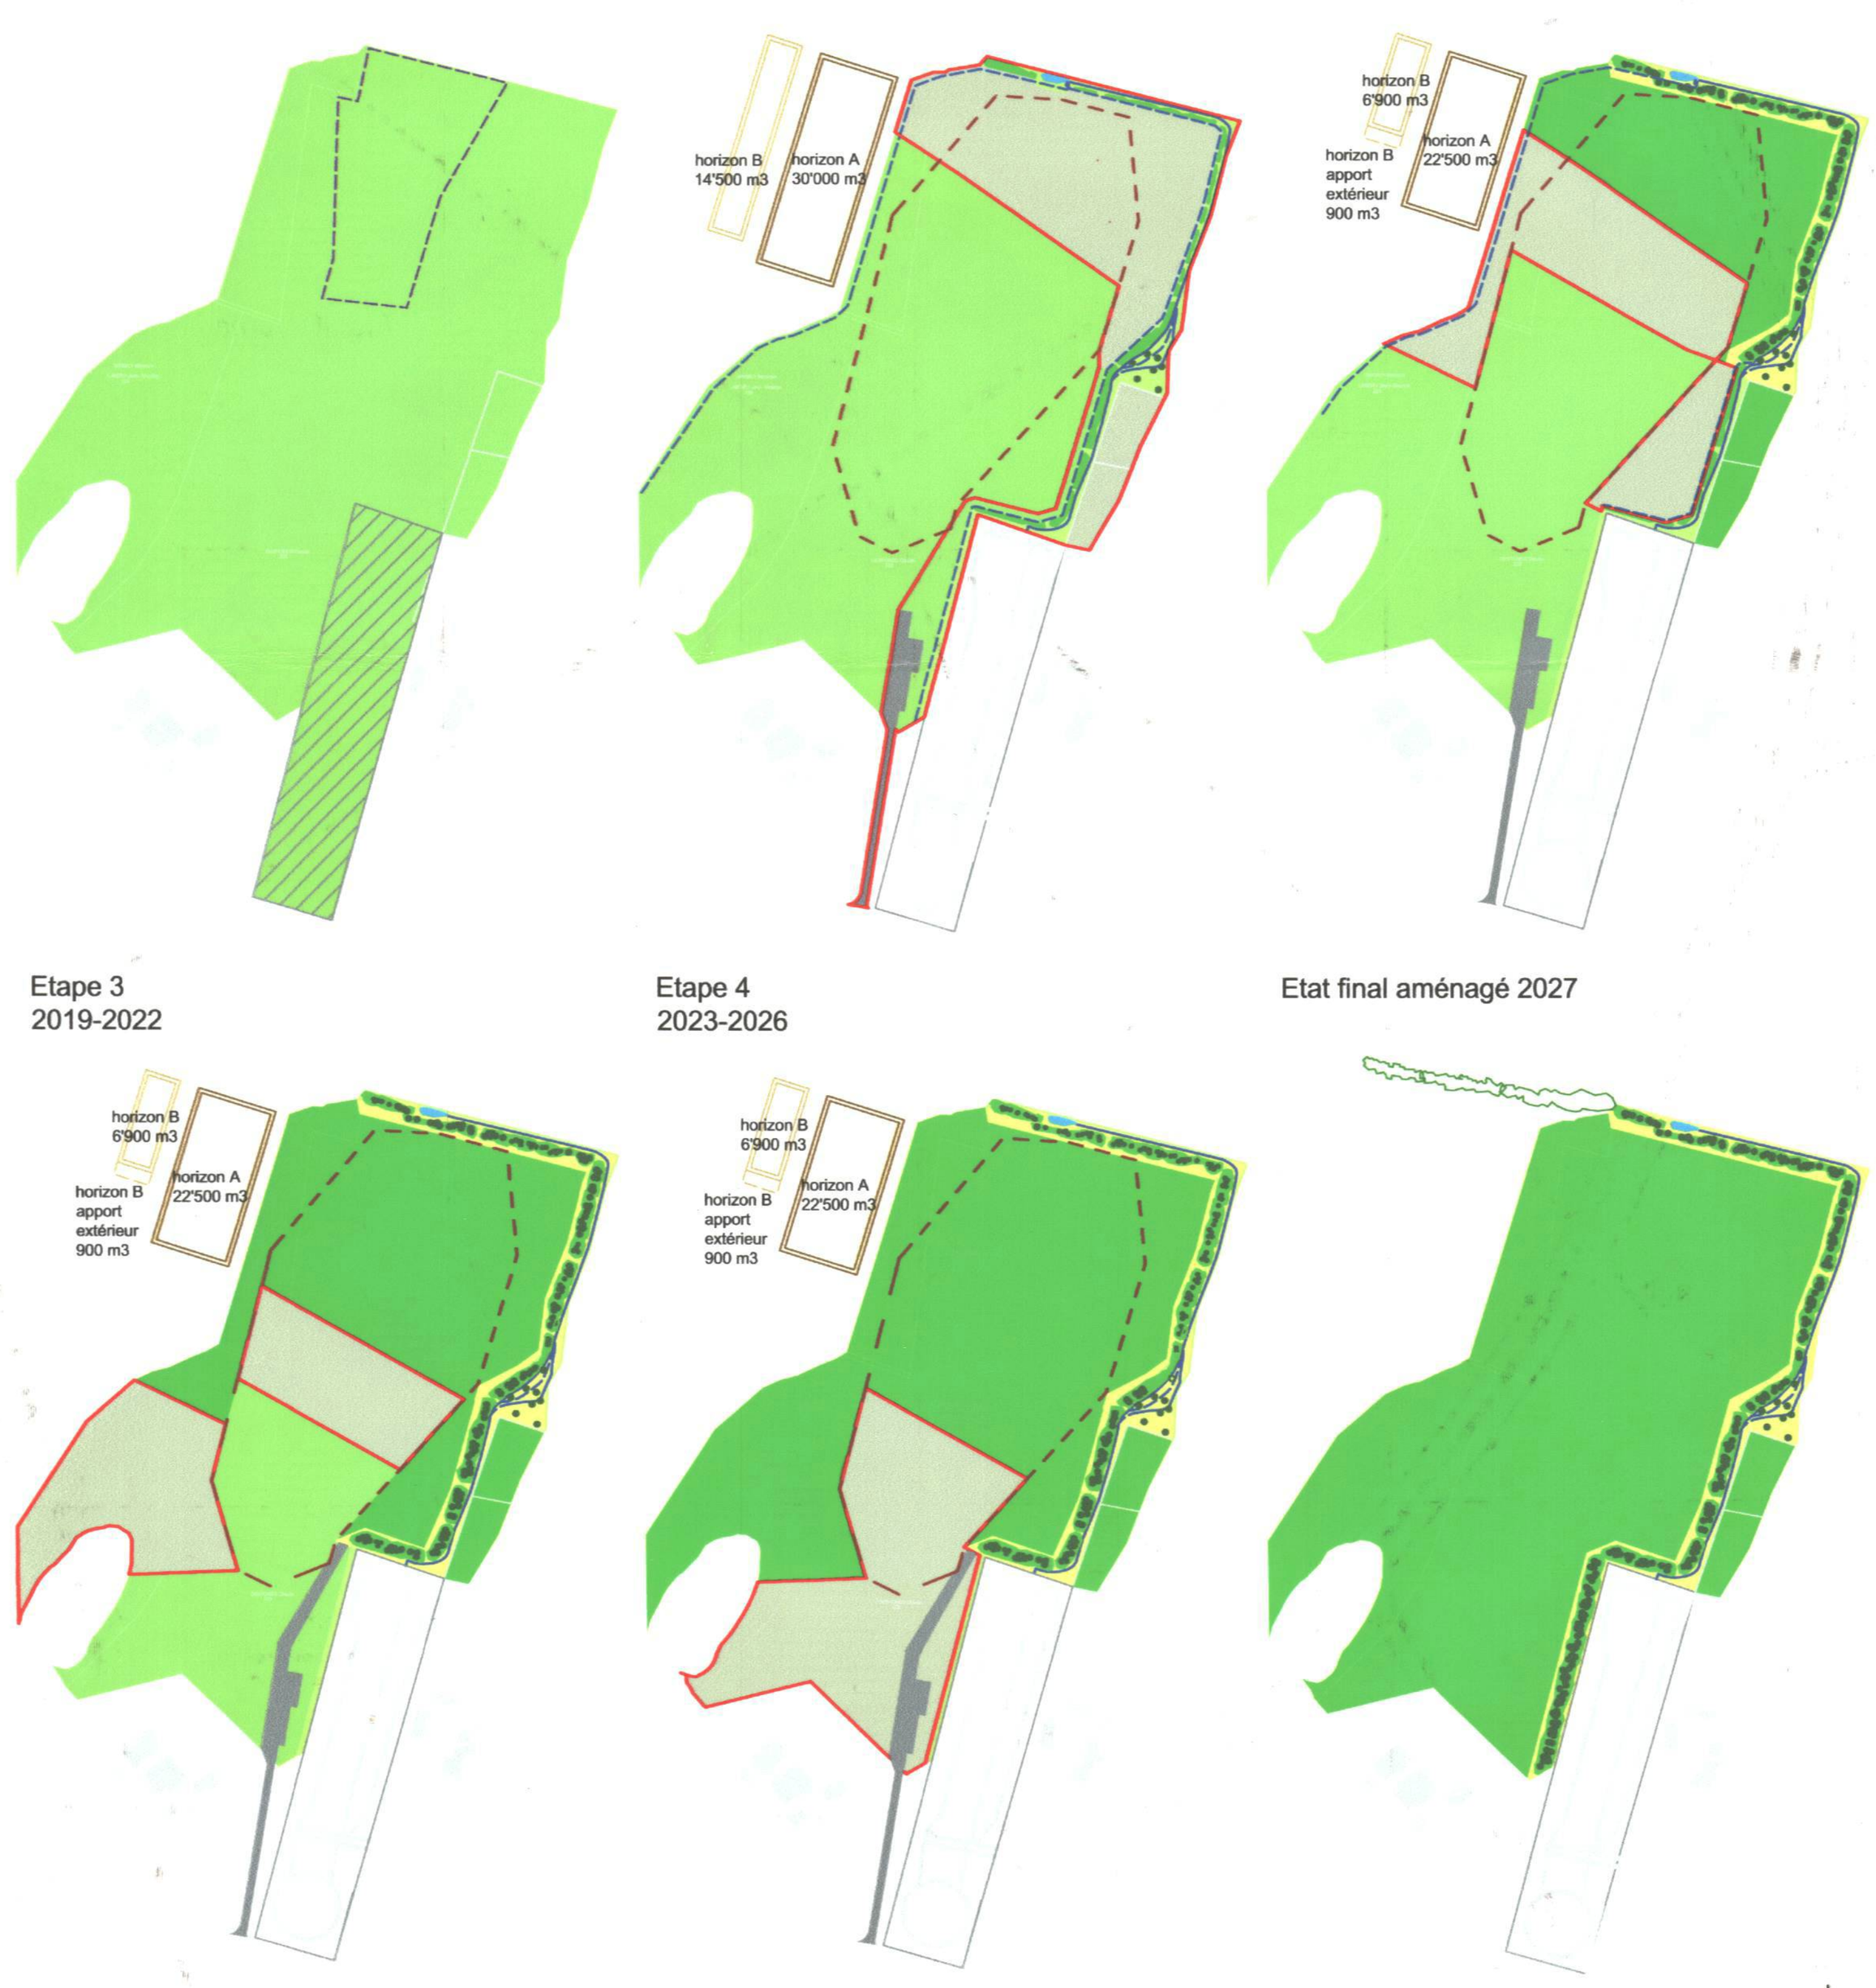

LEGENDE

- emprise des travaux
- agriculture (avant remblayage)
- en cours d'exploitation
- agriculture (après remblayage)
- limite DCMI
- stock d'horizon A volume foisonné
- stock d'horizon B volume foisonné
- chemin d'accès en enrobé bitumineux
- extension TCS prévue
- cordon boisé et bande herbeuse
- plantations arbustives sur andain
- liaison proposée au réseau écologique
- limite ancienne décharge
- ruisseau permanent / temporaire

Figure 3 modifiée Etapes de remise en état du site, 4 étapes d'environ 220'000 m³, dont 110'000 m³ de matériaux inertes et 110'000 m³ de matériaux d'excavation / biol conseils / 23.06.2011 /os

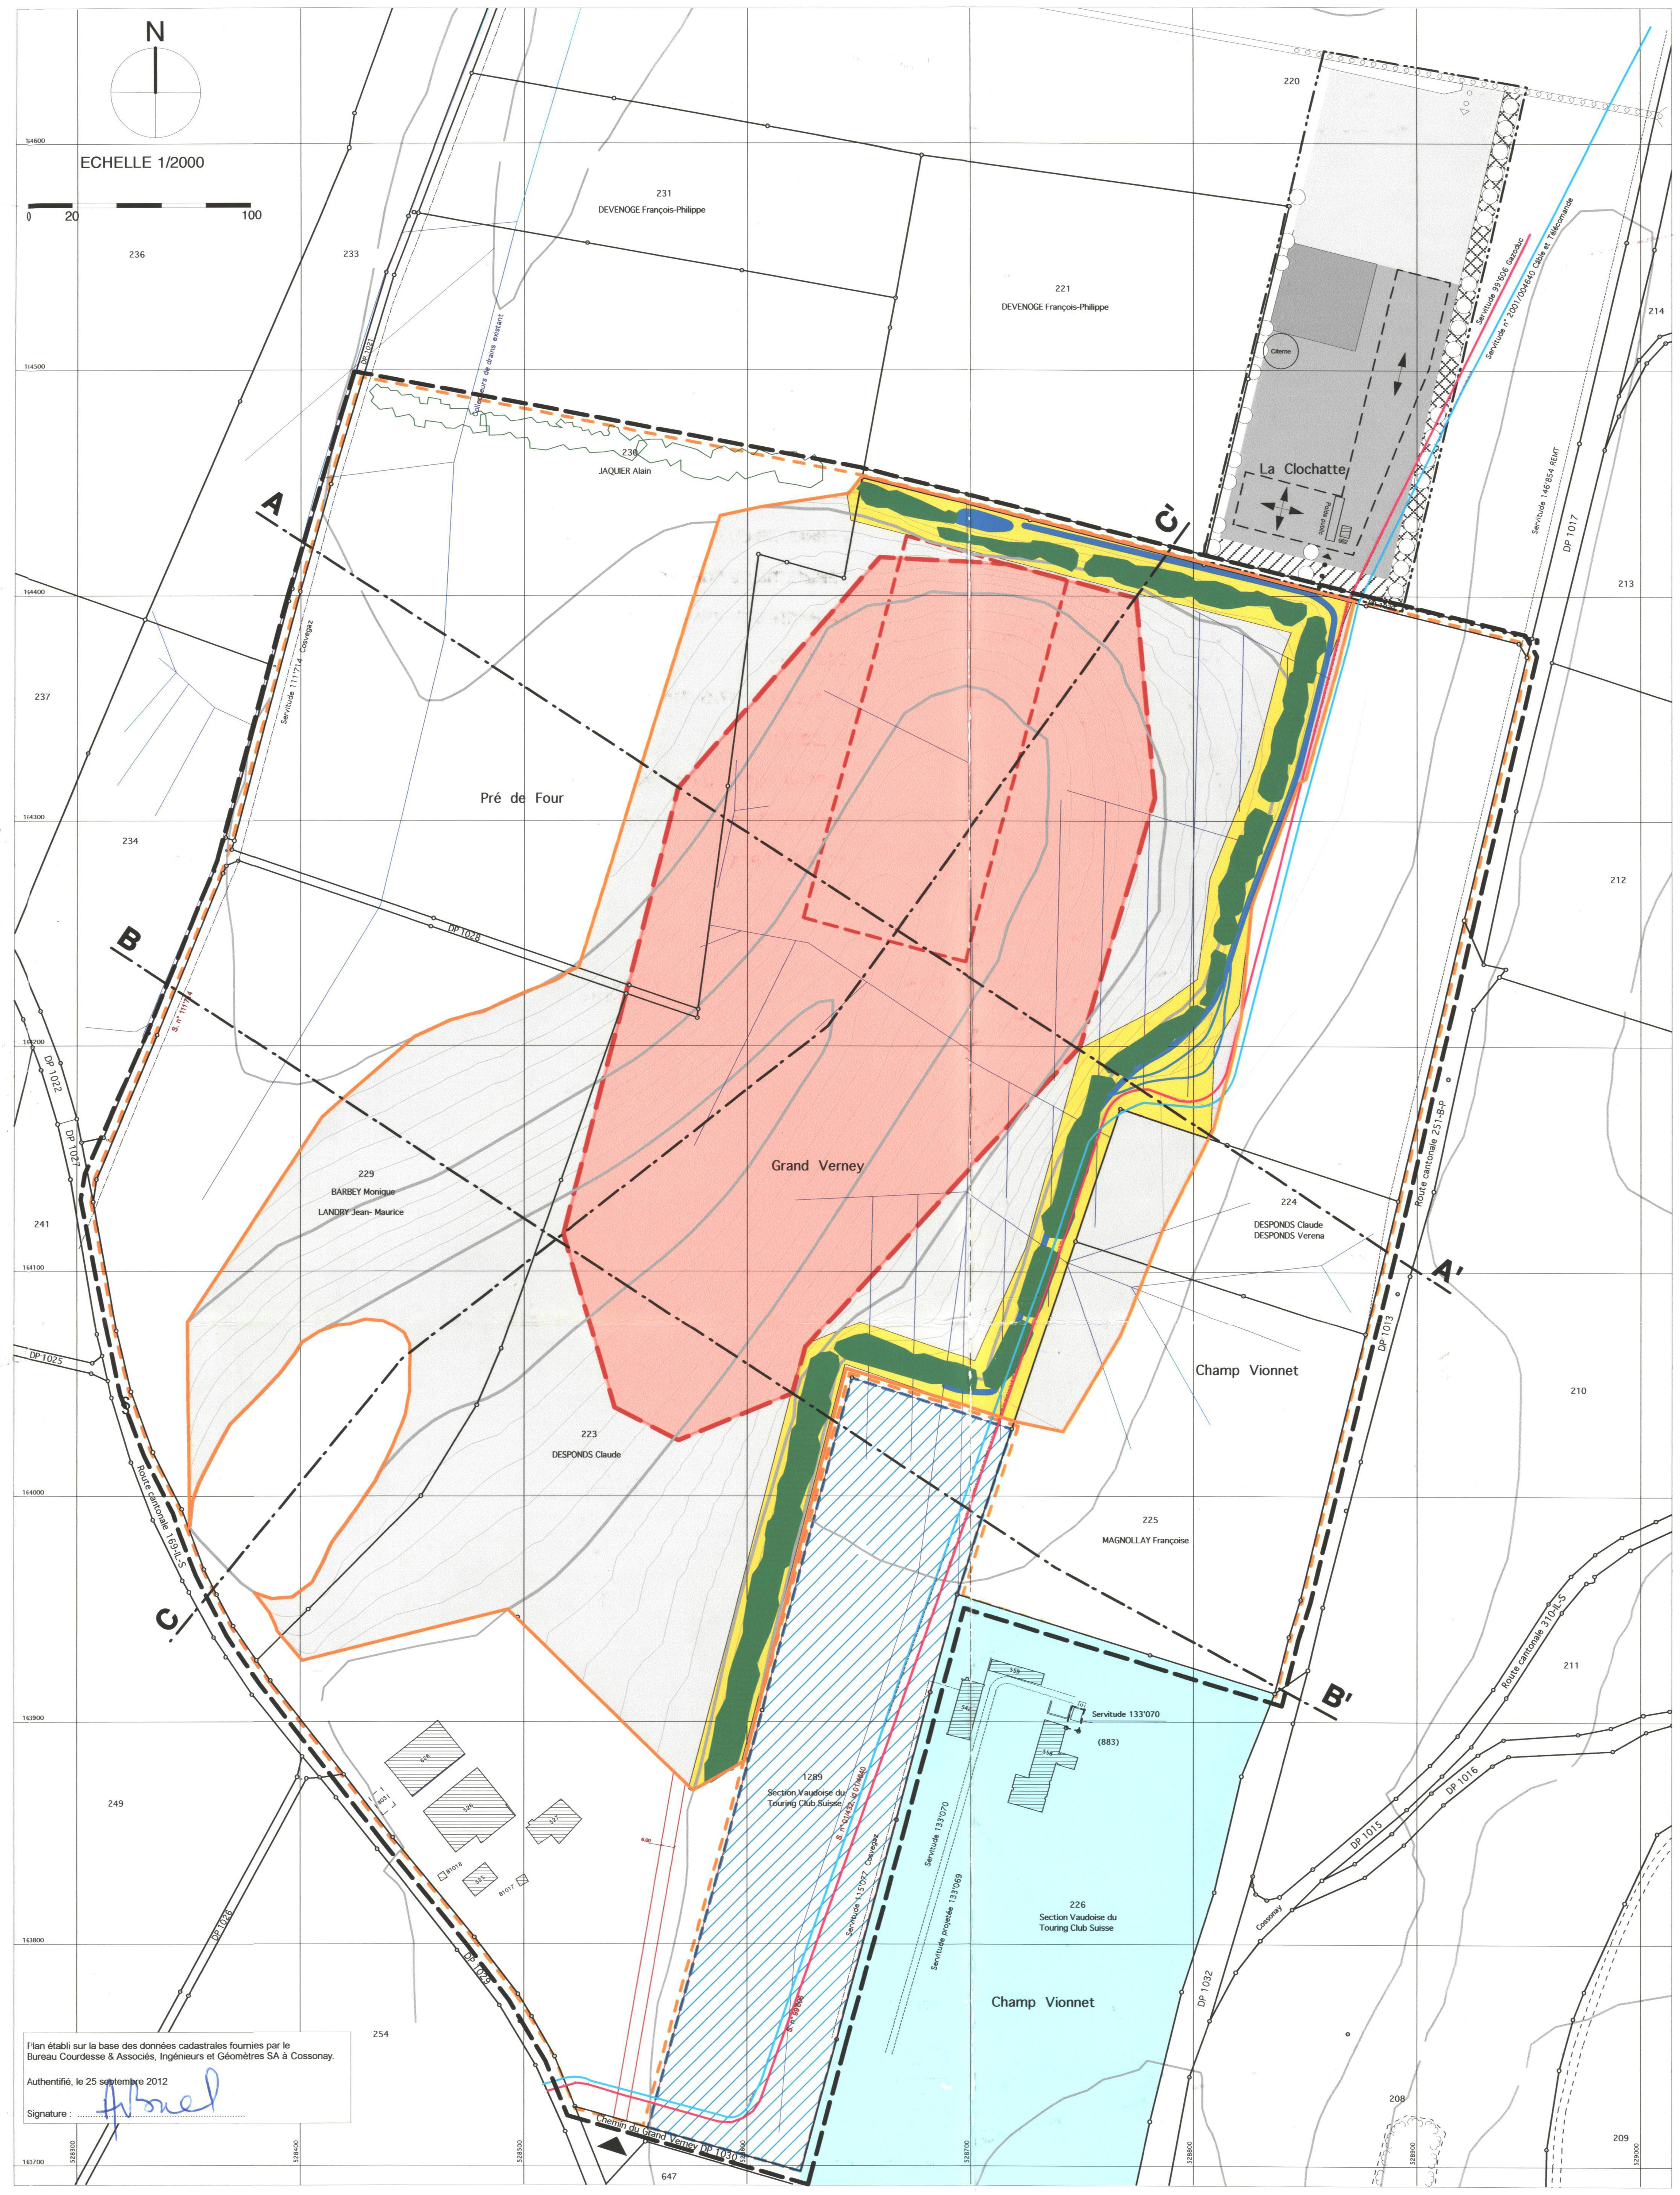

PROPRIETAIRES

223	DESPONDS CLAUDE	166'297 m2
224	DESPONDS CLAUDE, DESPONDS VERENA	8'180 m2
225	MAGNOLLAY FRANCOISE	23'955 m2
229	BARBEY MONIQUE ET LANDRY JEAN-MAURICE	50'693 m2
230	JAQUIER ALAIN	66'069 m2
1289	SECTION VAUDOISE DU TOURING CLUB SUISSE	24'713 m2
DP 1028	COMMUNE DE COSSONAY	1'623 m2
	TOTAL Parcelles concernées PPA	**341'530 m2**


COORDONNEES MOYENNES DU PPA

X : 528'600


Y : 164'200

COUPES


ECHELLE 1/1000

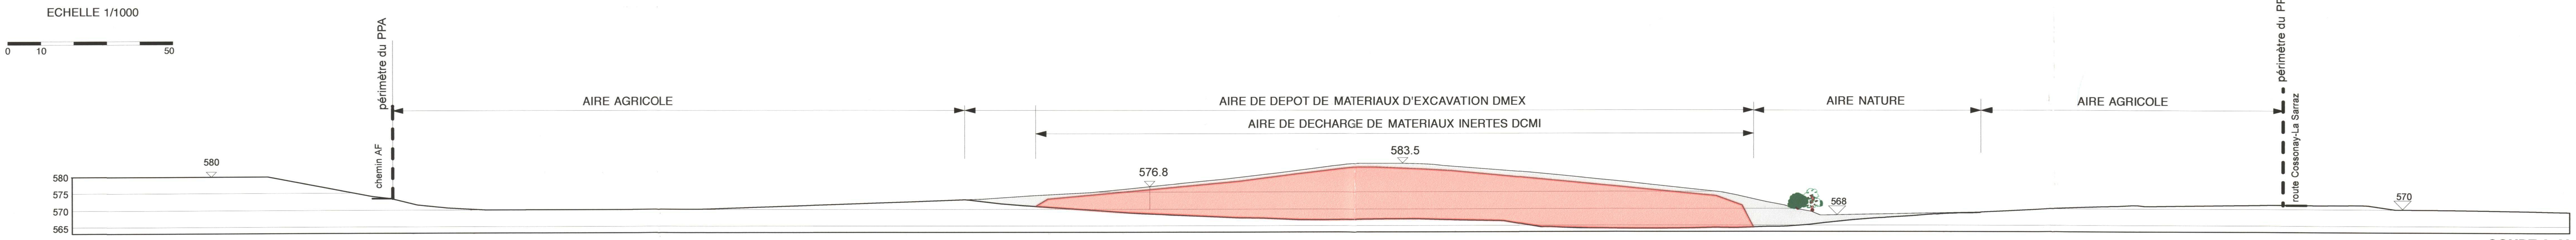

COUPE A-A'

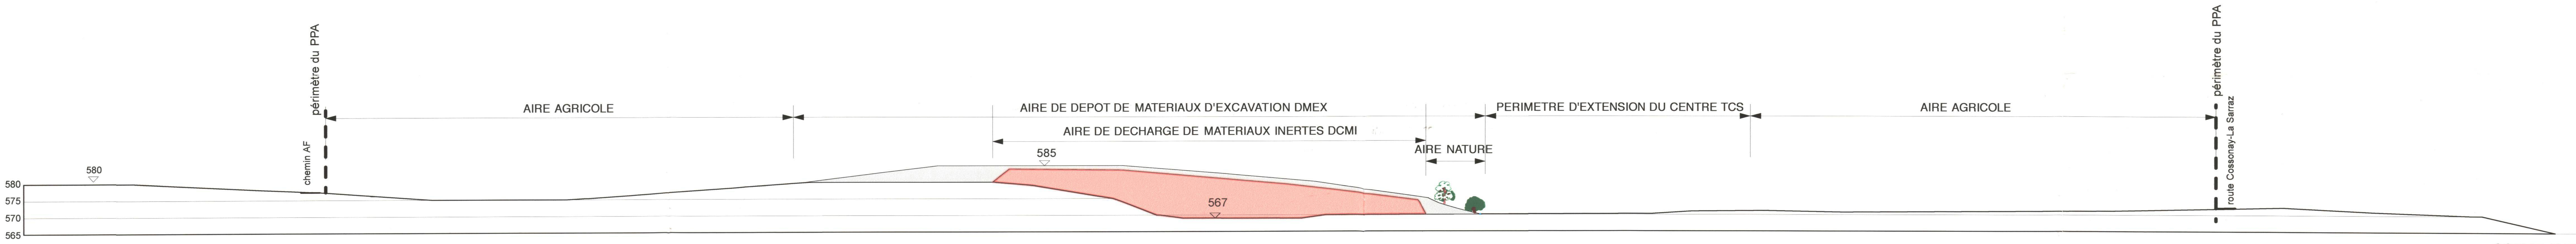

COUPE B-B'

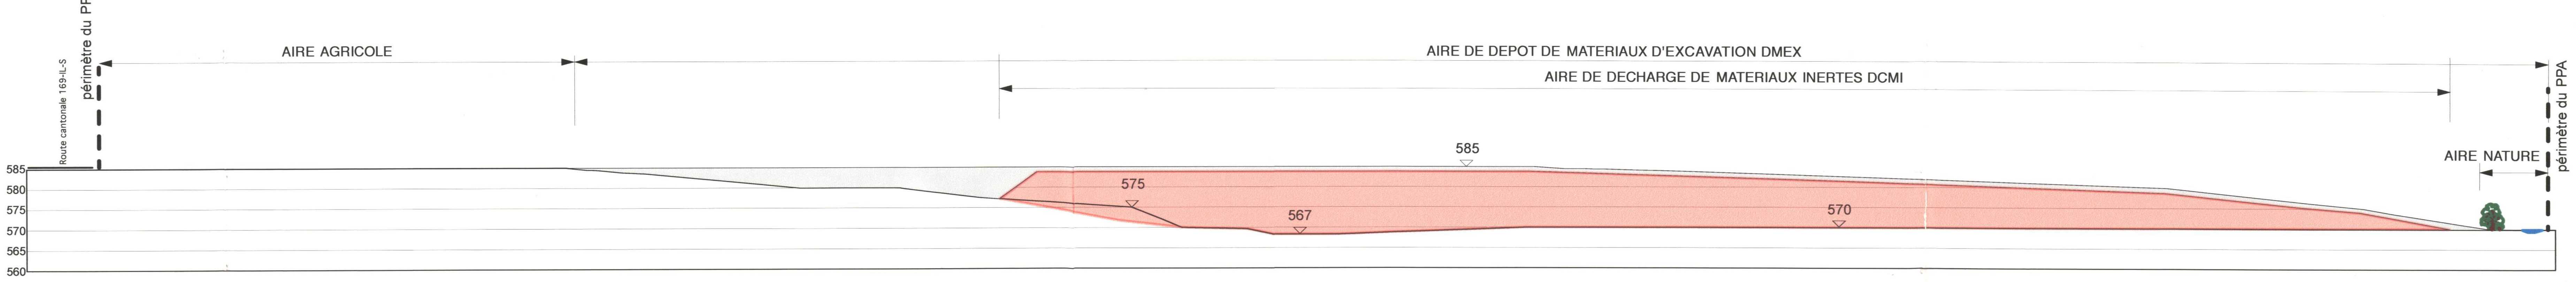

COUPE C-C'