

Canton de Vaud District de Cossonay

COMMUNE DE MAURAZ

PLAN D'AFFECTATION
fixant la limite des constructions
en bordure des Routes Cantonales
Nos 163 f et 182 f

Echelle 1:1000

Approuvé par la Municipalité
de MAURAZ
dans sa séance du 25.5.1989

Le Syndic: Le Secrétaire:


S. Rochat H. Schuer



Adopté par le Conseil Général
dans sa séance du 15.6.1990

Le Président: Le Secrétaire:

J. Noll H. Aquillon

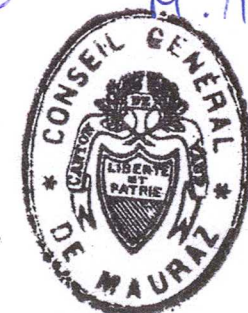

Tr. N° 4023
Format 84 x 30 cm
Montricher, le 31 janvier 1989

Plan déposé au greffe municipal
pour être soumis à l'enquête publique
du 19.5.1989 au 20.6.1989

Le Syndic: Le Secrétaire:

S. Rochat H. Schuer




Approuvé par le Conseil d'Etat
dans sa séance du 2.1.JUIN.1991
l'atteste,

Le Chancelier:

J. Noll



Bureau d'études
INDERMUHLE - MOSINI
Ing.-géom. off. 1147 Montricher

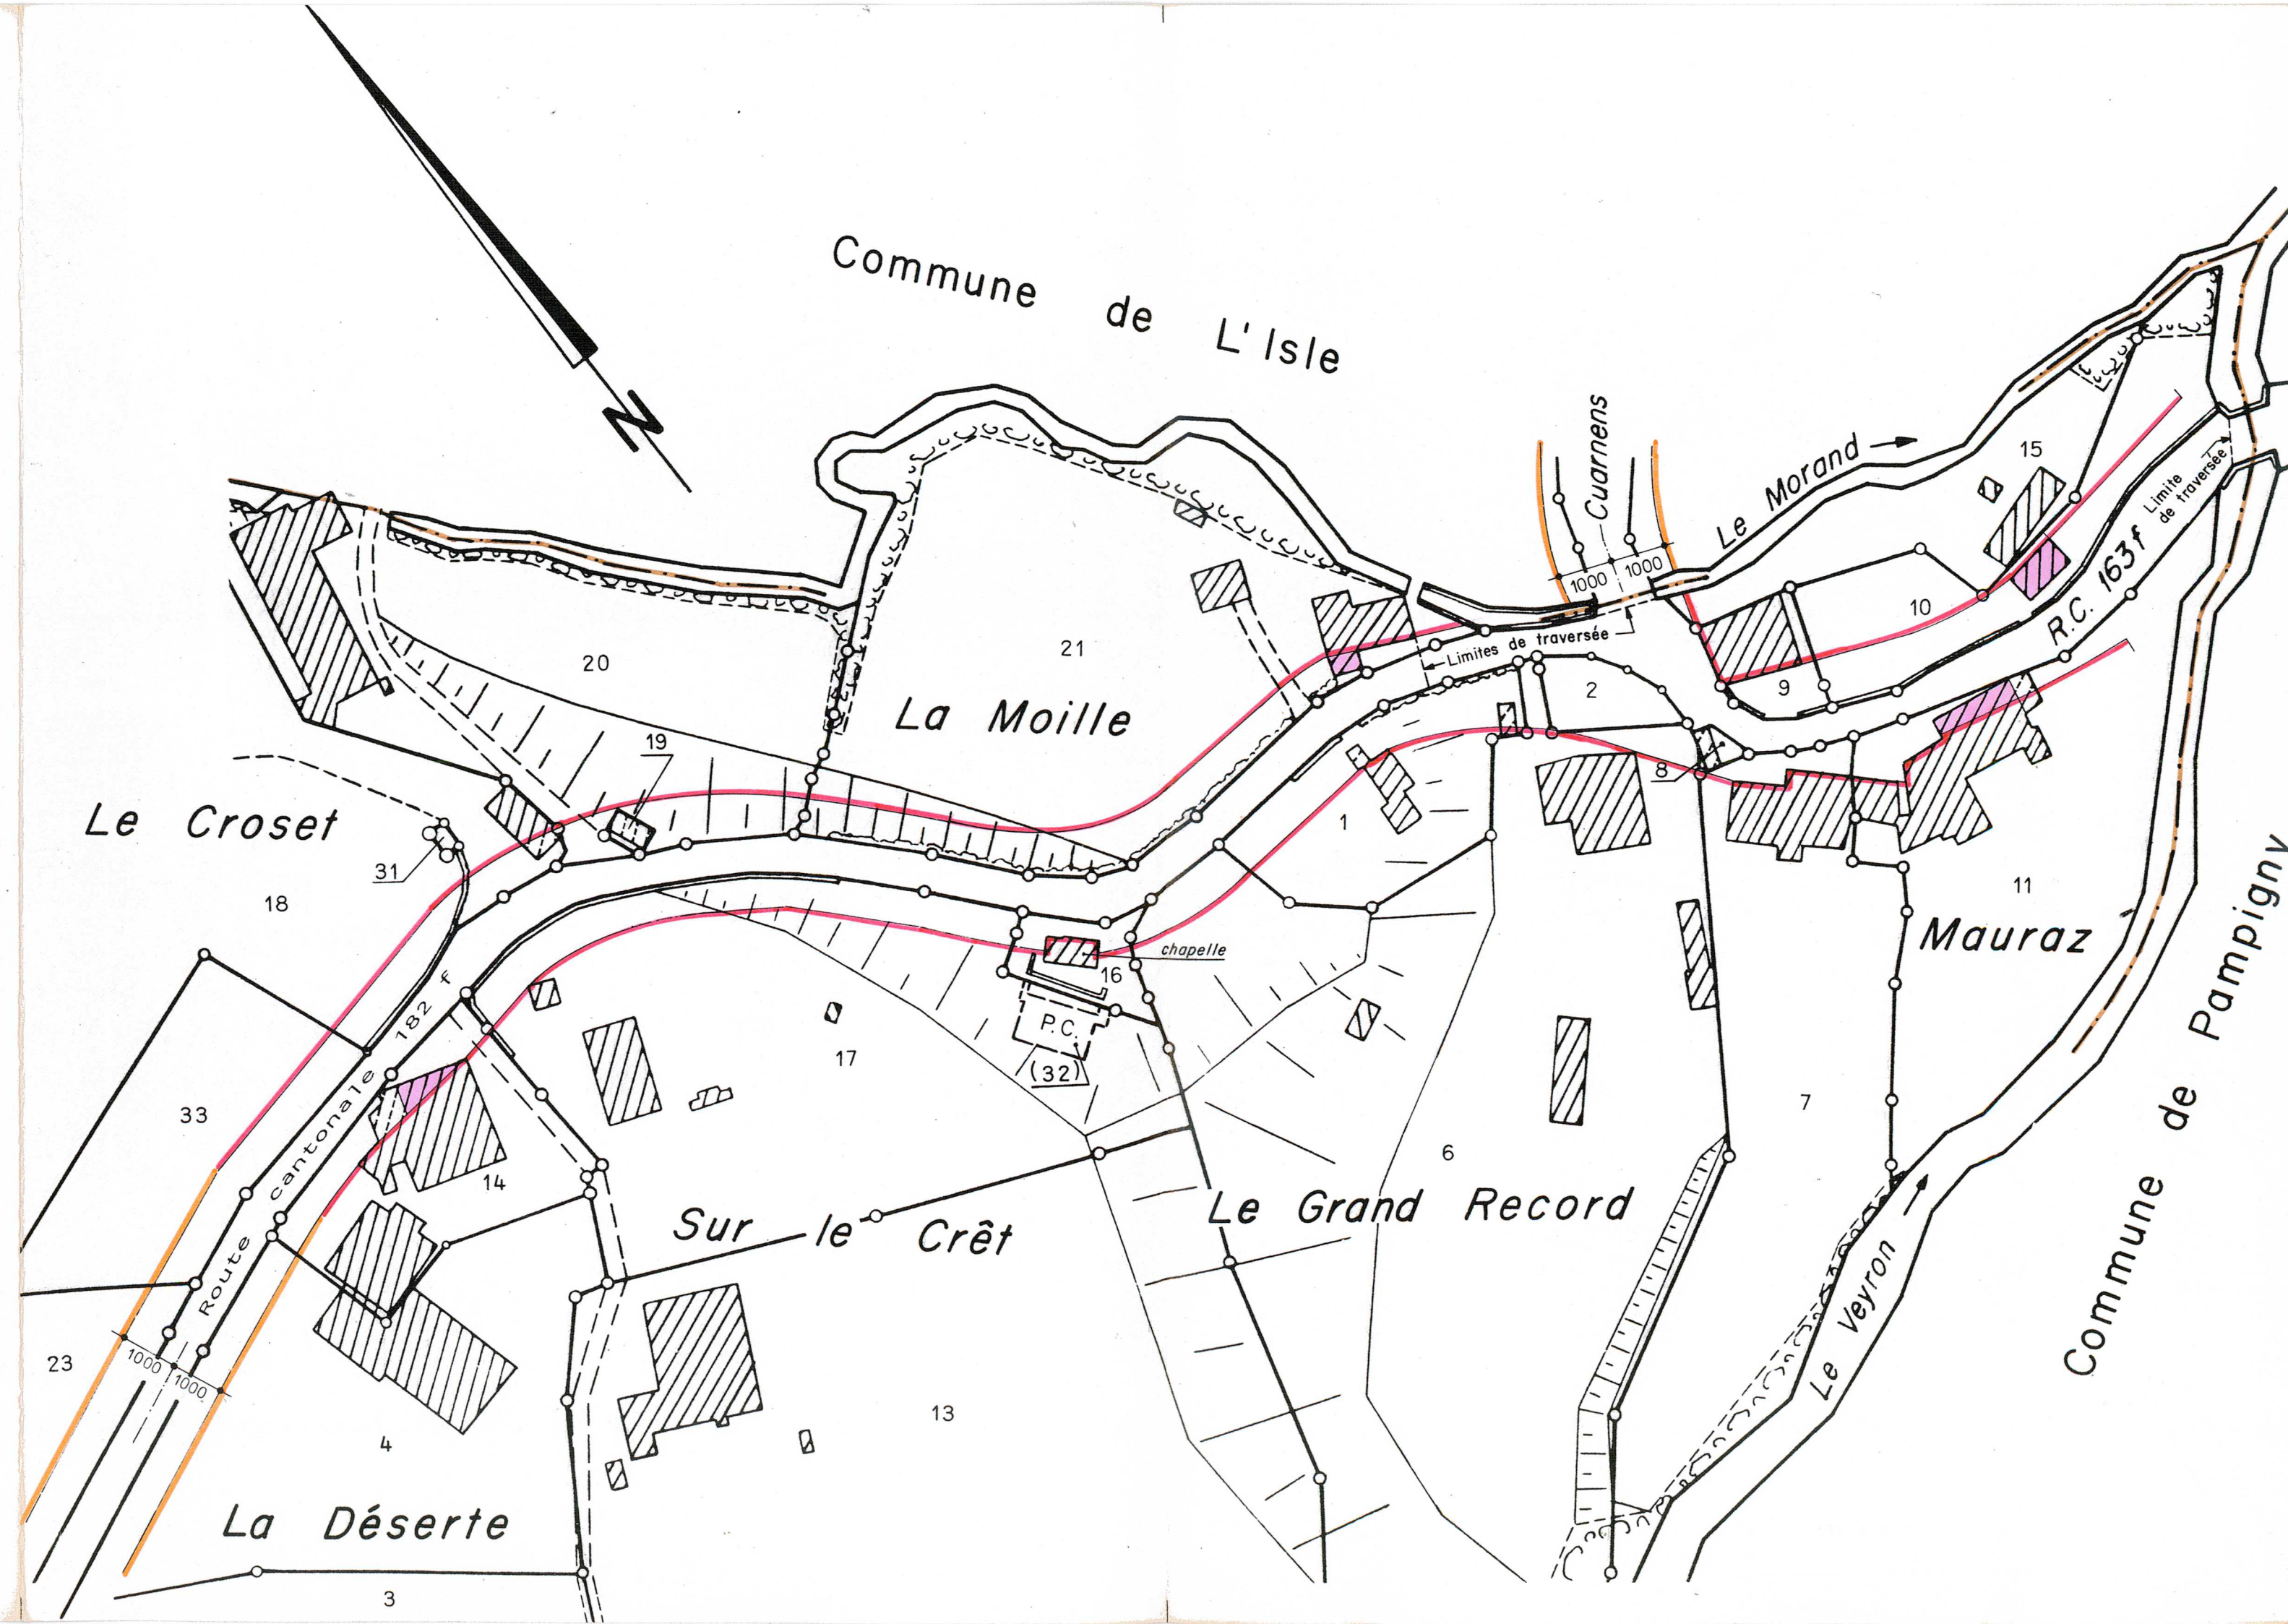

LISTE DES PROPRIETAIRES

Parcelle	Propriétaire	Adresse
1	AQUILLON Jean	1148 MAURAZ
2	ETAT DE VAUD	1010 LAUSANNE, Riponne 10
3	ROCHAT Marie-Claire	1148 MAURAZ
4	ROCHAT Gaston	1148 MAURAZ
6	AQUILLON Freddy	1148 MAURAZ
7	HUGUET Jean-Claude et WEHREN Anne-Marie	1148 MAURAZ
8	MAURAZ, la Commune	1148 MAURAZ
9	CURCHOD Adrien	1148 MAURAZ
10	DOMENIGHETTI René	1148 MAURAZ
11	CURCHOD Adrien	1148 MAURAZ
14	ROCHAT Marie-Claire	1148 MAURAZ
15	REGAMEY Edmond	1148 MAURAZ
16	MAURAZ, la Commune	1148 MAURAZ
17	ROCHAT Marie-Claire	1148 MAURAZ
18	SCHAEER Roger	1148 MAURAZ
19	MAURAZ, la Commune	1148 MAURAZ
20	ZEHNDER Reto et Marianne	1148 MAURAZ
21	DEPPIERAZ Jacques	1148 MAURAZ
23	ROCHAT Marie-Claire	1148 MAURAZ
24	ROCHAT Gaston	1148 MAURAZ
25	TSCHANTZ Lucette	1148 VILLARS-BOZON
(32)	MAURAZ, la Commune (DDP)	1148 MAURAZ
33	SCHAEER Claude	1148 MAURAZ

LEGENDE:

- A Application de l'Article 72 de la Loi Sur les Routes
- B Nouvelle
- C Surface sur laquelle les bâtiments peuvent être entretenus.
En cas de transformation, l'inscription d'une mention de
précarité au Registre Foncier devient obligatoire.
- D Surface sur laquelle les bâtiments peuvent être trans-
formés. En cas de reconstruction totale, après destruc-
tion des 3/4 au moins du bâtiment, la limite des cons-
tructions devra être respectée.
- Limite de Territoire

Ce plan abroge complètement le plan d'extension fixant la limite des construc-
tions approuvé le 9.12.1960 par le Conseil d'Etat.