

PLAN PARTIEL D'AFFECTATION DU VILLAGE
PLAN FIXANT LA LIMITE DES CONSTRUCTIONS

ECH: 1/1000

APPROUVE PAR LA MUNICIPALITE DANS SA SEANCE DU 17 mai 1994

LE SYNDIC LE SECRETAIRE

SOU MIS A L'ENQUETE PUBLIQUE DU 26.08.1994 AU 26.09.1994
SOU MIS A L'ENQUETE COMPLEMENTAIRE DU 22.12.1995 AU 22.01.1996

LE SYNDIC LE SECRETAIRE

ADOPTÉ PAR LE CONSEIL GENERAL DANS SA SEANCE DU 07.12.1994

LE PRESIDENT LE SECRETAIRE

APPROUVE PAR LE CONSEIL D'ETAT DU CANTON DE VAUD LE 24 mai 1996

L'ATTESTE LE CHANCELIER

ATAU ATELIER D'ARCHITECTURE ET D'URBANISME
CLOS DE BULLE 7 CH-1004 LAUSANNE
TEL. 021/23 93 94

PHILIPPE CORNU
ARCHITECTE EPFL/SIA
URBANISTE FUS

MODIFICATIONS APPORTEES SUITE AUX OPPOSITIONS ET
ADOPTÉES PAR LE CONSEIL GENERAL DANS SA SEANCE
DU

LEGENDE

ZONE DU PLAN PARTIEL D'AFFECTATION
DU VILLAGE

1 DOMAINE BATI

- 1.1 BATIMENTS A CONSERVER
- 1.2 BATIMENTS "BIEN INTEGRÉS"
- 1.3 AUTRES BATIMENTS

2 DOMAINE A BATIR

- AIRE D'IMPLANTATION DES CONSTRUCTIONS
- AUX BANDEYS

3 AIRE DE PROLONGEMENT DU BATI

- 3.1 COURS PLACES ET ACCES A PROTEGER
- 3.2 AIRE DE PROLONGEMENT DES CONSTRUCTIONS
- 4. AIRE DE VERDURE
- 5. AIRE D'UTILITE PUBLIQUE
- 6. AIRE FORESTIERE
- LIMITE DE L'AIRE FORESTIERE SELON DELIMITATION
DES LISIERES DU 25.03.1994

LIMITE DES CONSTRUCTIONS



- BANDE D'IMPLANTATION OBLIGATOIRE
- NOUVELLE (carmin)
- ANTICIPATION ART. 12 al. 2 DU RPGA

CE PLAN PARTIEL D'AFFECTATION ABROGE LE PLAN DES ZONES,
ZONE VILLAGE ET PLAN FIXANT LA LIMITE DES CONSTRUCTIONS,
APPROUVEE PAR LE CONSEIL D'ETAT LE 28 NOVEMBRE 1980.

LISTE DES PROPRIETAIRES

5	FEVAL Jacques	126	VILLAFAM S.A.
6	BESSON Fernande	129	BRECHBUEHL Daniel et ETTER Claude
9	LE DRIAN Claude et sa fme Françoise		ste simple pour 119/1000
	Ch. pour 1/2		GERBER Jean-Jacques pour 332/1000
10	COSANDEY Marceline		JEANNERET Georges et MANIARINE Alexandre
11	JATON Janine		ste simple pour 155/1000
13	GAGNAUX Annette		BRIAUX Yves pour 181/1000
14	BURNAND Lucette		SCHWALZ Patrick pour 213/1000
15,50	CRUCHOD William	130	P.P.E. F. 206 pour 133/1000
16,93	HUNZIKER Ernst		F. 207 pour 168/1000
18,51;53;87;92,96;98;04	DOMMARTIN la commune		F. 208 pour 97/1000
24	FANTOLI Jean-Claude		F. 209 pour 129/1000
27	C.V.E.		F. 210 pour 119/1000
28	VIRET Hermann		F. 211 pour 155/1000
39,52,86	DELESSERT Paul		F. 212 pour 199/1000
41	GINDROZ Reynald	155	P.P.E. F. 19 pour 206/1000
42	CRUCHOD Marcel		F. 20 pour 262/1000
43	GILLARD Fredy et sa fme Jacqueline		F. 21 pour 267/1000
	Ch. pour 1/2		F. 22 pour 265/1000
44	CRUCHOD Jean-Pierre		
45,191	DESMEULES Michel	177	BARIATTI Françoise
46	P.P.E. F. 194 pour 340/1000		
	F. 195 pour 189/1000	184	C.I.A.
	F. 196 pour 198/1000		
	F. 197 pour 135/1000	192	PLANCHEREL Pierre
	F. 198 pour 138/1000	199	LUGENBUHL Edouard et
43	ADM. FANTOLI Marcello		GINDROZ Micheline ste simple
54	MARILLER Christiane	200	HAMMOCHE Christiane
56	DELAFONTAINE Eveline	201	CRUCHOD WILLIAM
	P.P.E. F. 204 pour 658/1000	202	SCHWAGER LINA
	F. 205 pour 342/1000		
57	CRUCHOD Gilbert		
58	Commune de DOMMARTIN, NAZ		
	PEYRES-POSSENS, MONTAUBION-CHARDONNEY		
59	C.V.E.		
60	P.P.E. F. 156 pour 196/1000		
	F. 157 pour 729/1000		
	F. 158 pour 78/1000		
61,107	SCHWAGER Alexandre		
62,102	MAGNENAT Jean		
64,103	ETAT DE VAUD		
65	MULLER Alfred		
66	MAGNENAT Antoine		
67	CHARLET André		
68	GINDROZ Robert		
69	GAVILLET Henriette		
85	CRUCHOD Raymond		
90	BORGEAUD Rache		
91	SOCIETE DE FROMAGERIE		
	ET LAITERIE DE DOMMARTIN		
94,95	GRANDCHAMP Gilbert et sa fme Fanny		
	Ch. pour 1/2		
97	DESMEULES Roland		
99	DESPOIDS Jean-Pierre		
101	TABOTTA Albert		

Les Communaux

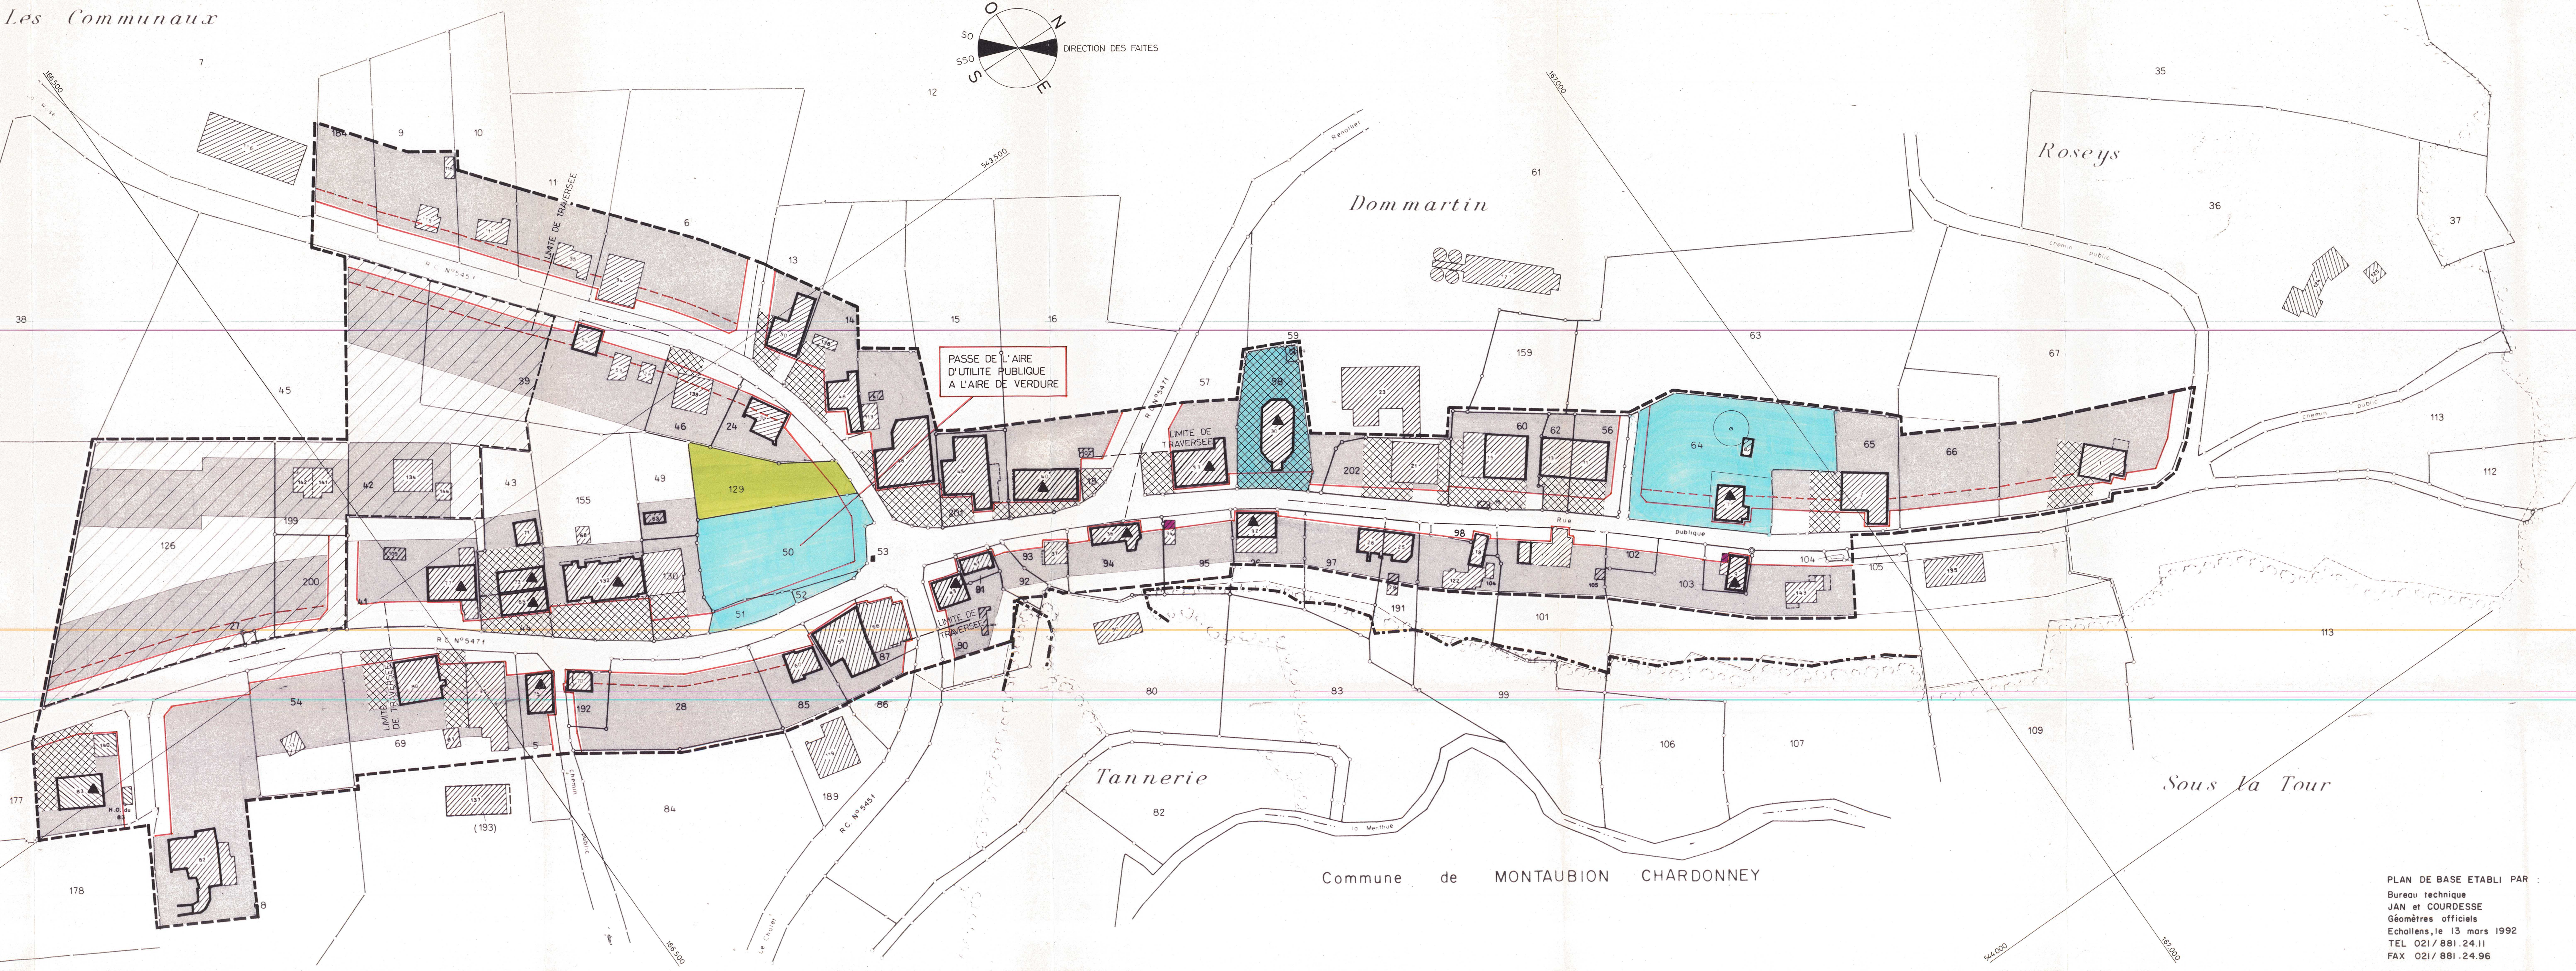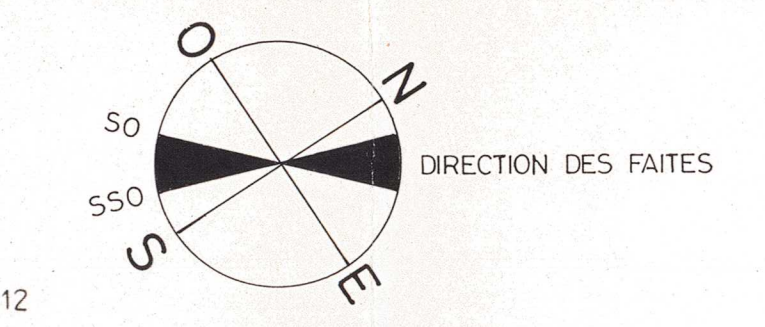

PLAN DE BASE ETABLI PAR
Bureau technique
JAN et COURDESSE
Géomètres officiels
Echallens, le 13 mars 1992
TEL 021/881.24.11
FAX 021/881.24.96
Mis à jour au 28 février 1992
Mutation n° 138/582