DISTRICT DE GRANDSON

COMMUNE DE CONCISE

N° D'ARCHIVES 2.2.1

662567

PLAN PARTIEL D'AFFECTATION

LES BIOLES

Approuvé par la Municipalité de Concise dans sa séance du 22 avril 1996

Le Syndic : Le Secrétaire :

Plan déposé au Greffe Municipal pour être soumis à l'enquête publique du 30.04.1996 au 30.05.1996

Le Syndic : Le Secrétaire :

Adopté par le Conseil Communal dans sa séance du 17 juin 1996.

Le Président : Le Secrétaire :

APPROUVE PAR LE DEPARTEMENT DES TRAVAUX PUBLICS, DE L'AMENAGEMENT ET DES TRANSPORTS, le 16 AOUT 1996

Le Chef du Département :

ECHELLE 1 : 500

DOSSIER 239 Yverdon-les-Bains 07.12.95

YVES RUCHTI Bureau d'architecture et d'urbanisme SA 1400 Yverdon-les-Bains


R. JAQUIER J.L. POINTET Ing. en génie rural et géomètre EPF SIA 1400 Yverdon-les-Bains



PLAN 1: 25 000

LEGENDE

- AIRE D'EXPLOITATION NON CONSTRUCTIBLE "C"
- AIRE D'HABITAT "A"
- AIRE DE CONST. DE LA FERME "B"
- BATIMENTS EXISTANTS
- PERIMETRE DU PLAN PARTIEL D'AFFECTATION
- BOSQUET ENCLAVE EN TERRAIN AGRICOLE
- STEP VEGETALE
- EAU POTABLE EXISTANTE
- EAUX USEES
- LISIERE LEGALE DE FORET
- AIRE FORESTIERE A TITRE INDICATIF

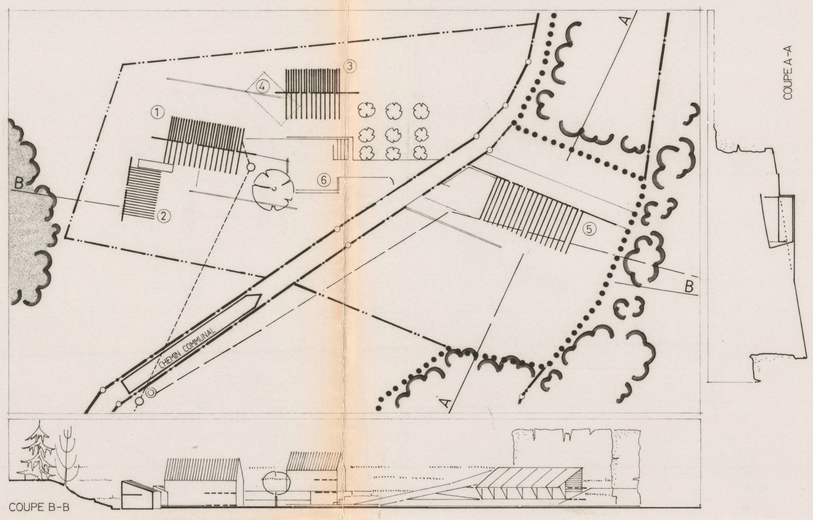


LEGENDE

1. BATIMENT PRINCIPAL EXISTANT
2. ANNEXES
3. BATIMENT DE SEJOUR
4. BATIMENT A DEMOLIR
5. FERME
6. PLACE

ACCES

ORIENTATION DES FAITES

SCHEMA DIRECTEUR 1: 500

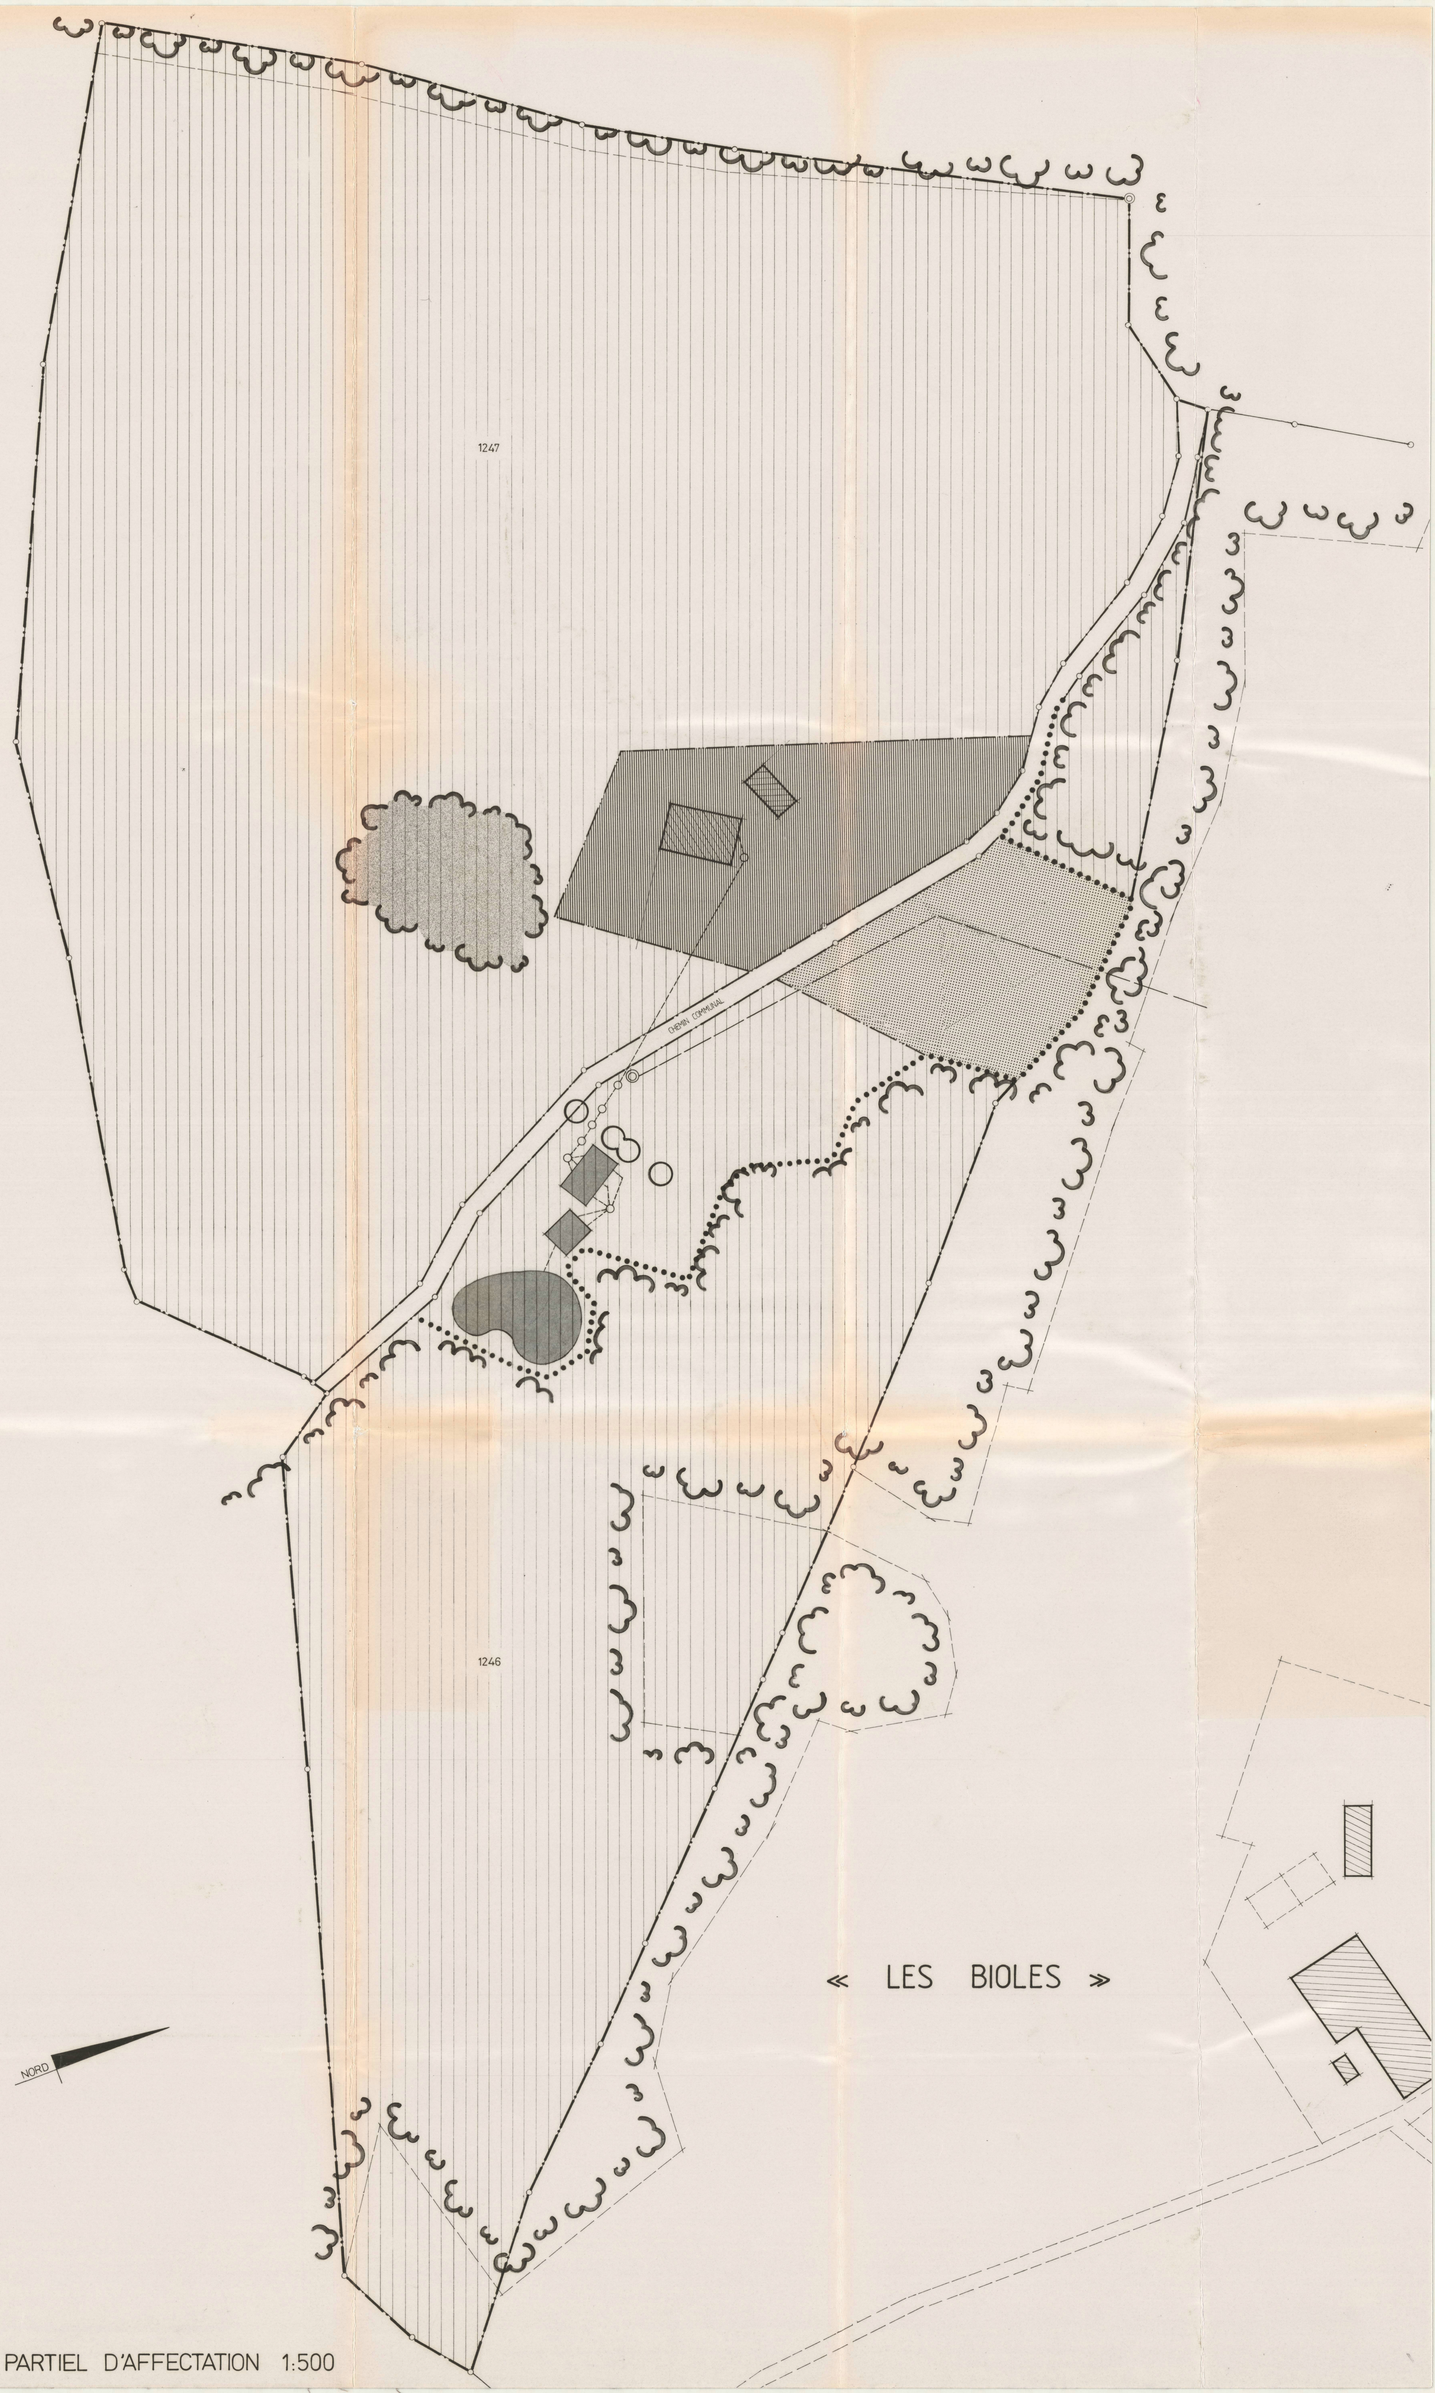

PLAN PARTIEL D'AFFECTATION 1:500