Canton de Vaud

District de Grandson

2. 1. 2

COMMUNE DE CONCISE

67077

PLAN DE QUARTIER

"En Chenaux"

Situation 1:500

Approuvé par la Municipalité de Concise dans sa séance du 20 novembre 2006

Le Syndic : Le Secrétaire

Plan déposé au greffe municipal pour être soumis à l'enquête publique du 24 novembre 2006 au 24 décembre 2006

Le Syndic Le Secrétaire

Adopté par le Conseil Communal dans sa séance du 26 mars 2007

Le Président La Secrétaire

Approuvé préalablement par le Département compétent

Le Chef du Département

Lausanne, le - 1 MAI 2007

Mise en vigueur, le 1 MAI 2007

Yverdon-les-Bains, le 30 mars 2007

Jaquier Pointet SA — Ingénieurs EPFL/SIA, géomatique, génie rural, géomètres officiels
Rue des Pêcheurs 7 CP 1401 Yverdon-les-Bains
Tél. 024 / 424 60 70 Fax. 024 / 424 60 71
E-mail:info@japo.ch

Aldo + Silvio Dolci architectes SIA
Rue des Pêcheurs 8
1400 Yverdon-les-Bains
tél:024/424'14'14 - fax:024/424'14'15
Email: as-dolci@fastnet.ch


Dossier 050069

DESIGNATION DES PARCELLES :

161	PPE: MONNIER Jean-Claude, BLONDE Catherine et BLONDE Daniel	
162	CONCISE la Commune	25'099 m2
166	CONCISE la Commune	807 m2
199	JACCARD Isabelle, KÄNEL Eliane et RUPPER Nicole	
200	DURUZ Pierre	
201	DU PASQUIER Etienne, JACQUES, Gilbert et LOUTRE Nathalie	
1364	HOFFMANN Rolf	
1365	CONCISE la Commune	1'579 m2
1366	DUCREST Jean-Daniel	1'008 m2
1367	CONCISE la Commune	738 m2
1368	CONCISE la Commune	1'070 m2
1369	CONCISE la Commune	2'978 m2
1370	CONCISE la Commune	1'459 m2
1371	CONCISE la Commune	1'896 m2
1372	CONCISE la Commune	
1397	PPE: MARTIN Bernard, MARTIN David, MARTIN Gabriel, MARTIN ROMERO ZACARIAS Suzanne et ROMERO ZACARIAS Mario,	
1400	Fondation Tobogan Immobilien Holding Stiftung, Vaduz	490 m2
1709	BLANC Christine et Alexandre	
	Surface totale du plan de quartier	37'124 m2


LEGENDE:

- Périmètre du plan de quartier
- Limite des aires d'affectation
- A Aire d'habitations groupées et d'activités complémentaires
- B Aire des constructions d'utilité publique
- C Aire des installations sportives publique
- D Aire forestiaire
- E Aire mixte de constructions d'utilité publique et d'habitat
- Périmètre d'implantation des constructions principales
- Périmètre d'implantation des constuctions souterraines
- Bande d'implantation obligatoire
- R+1+C Nombre de niveaux maximum
- SBPU Surface brute de plancher utile maximale
- Orientation des faîtes
- Cheminement piéton
- Cheminement cycliste
- Aire de l'espace rue
- Accès Parkings souterrain
- P Parkings extérieurs
- Arborisation: Existante à respecter / Projetée / Haie vive projetée
- Eaux claires (existant)
- Eaux usées (existant)
- Eau potable (existant)
- Délimitation selon constatation du 18.06.87
- Mur à conserver

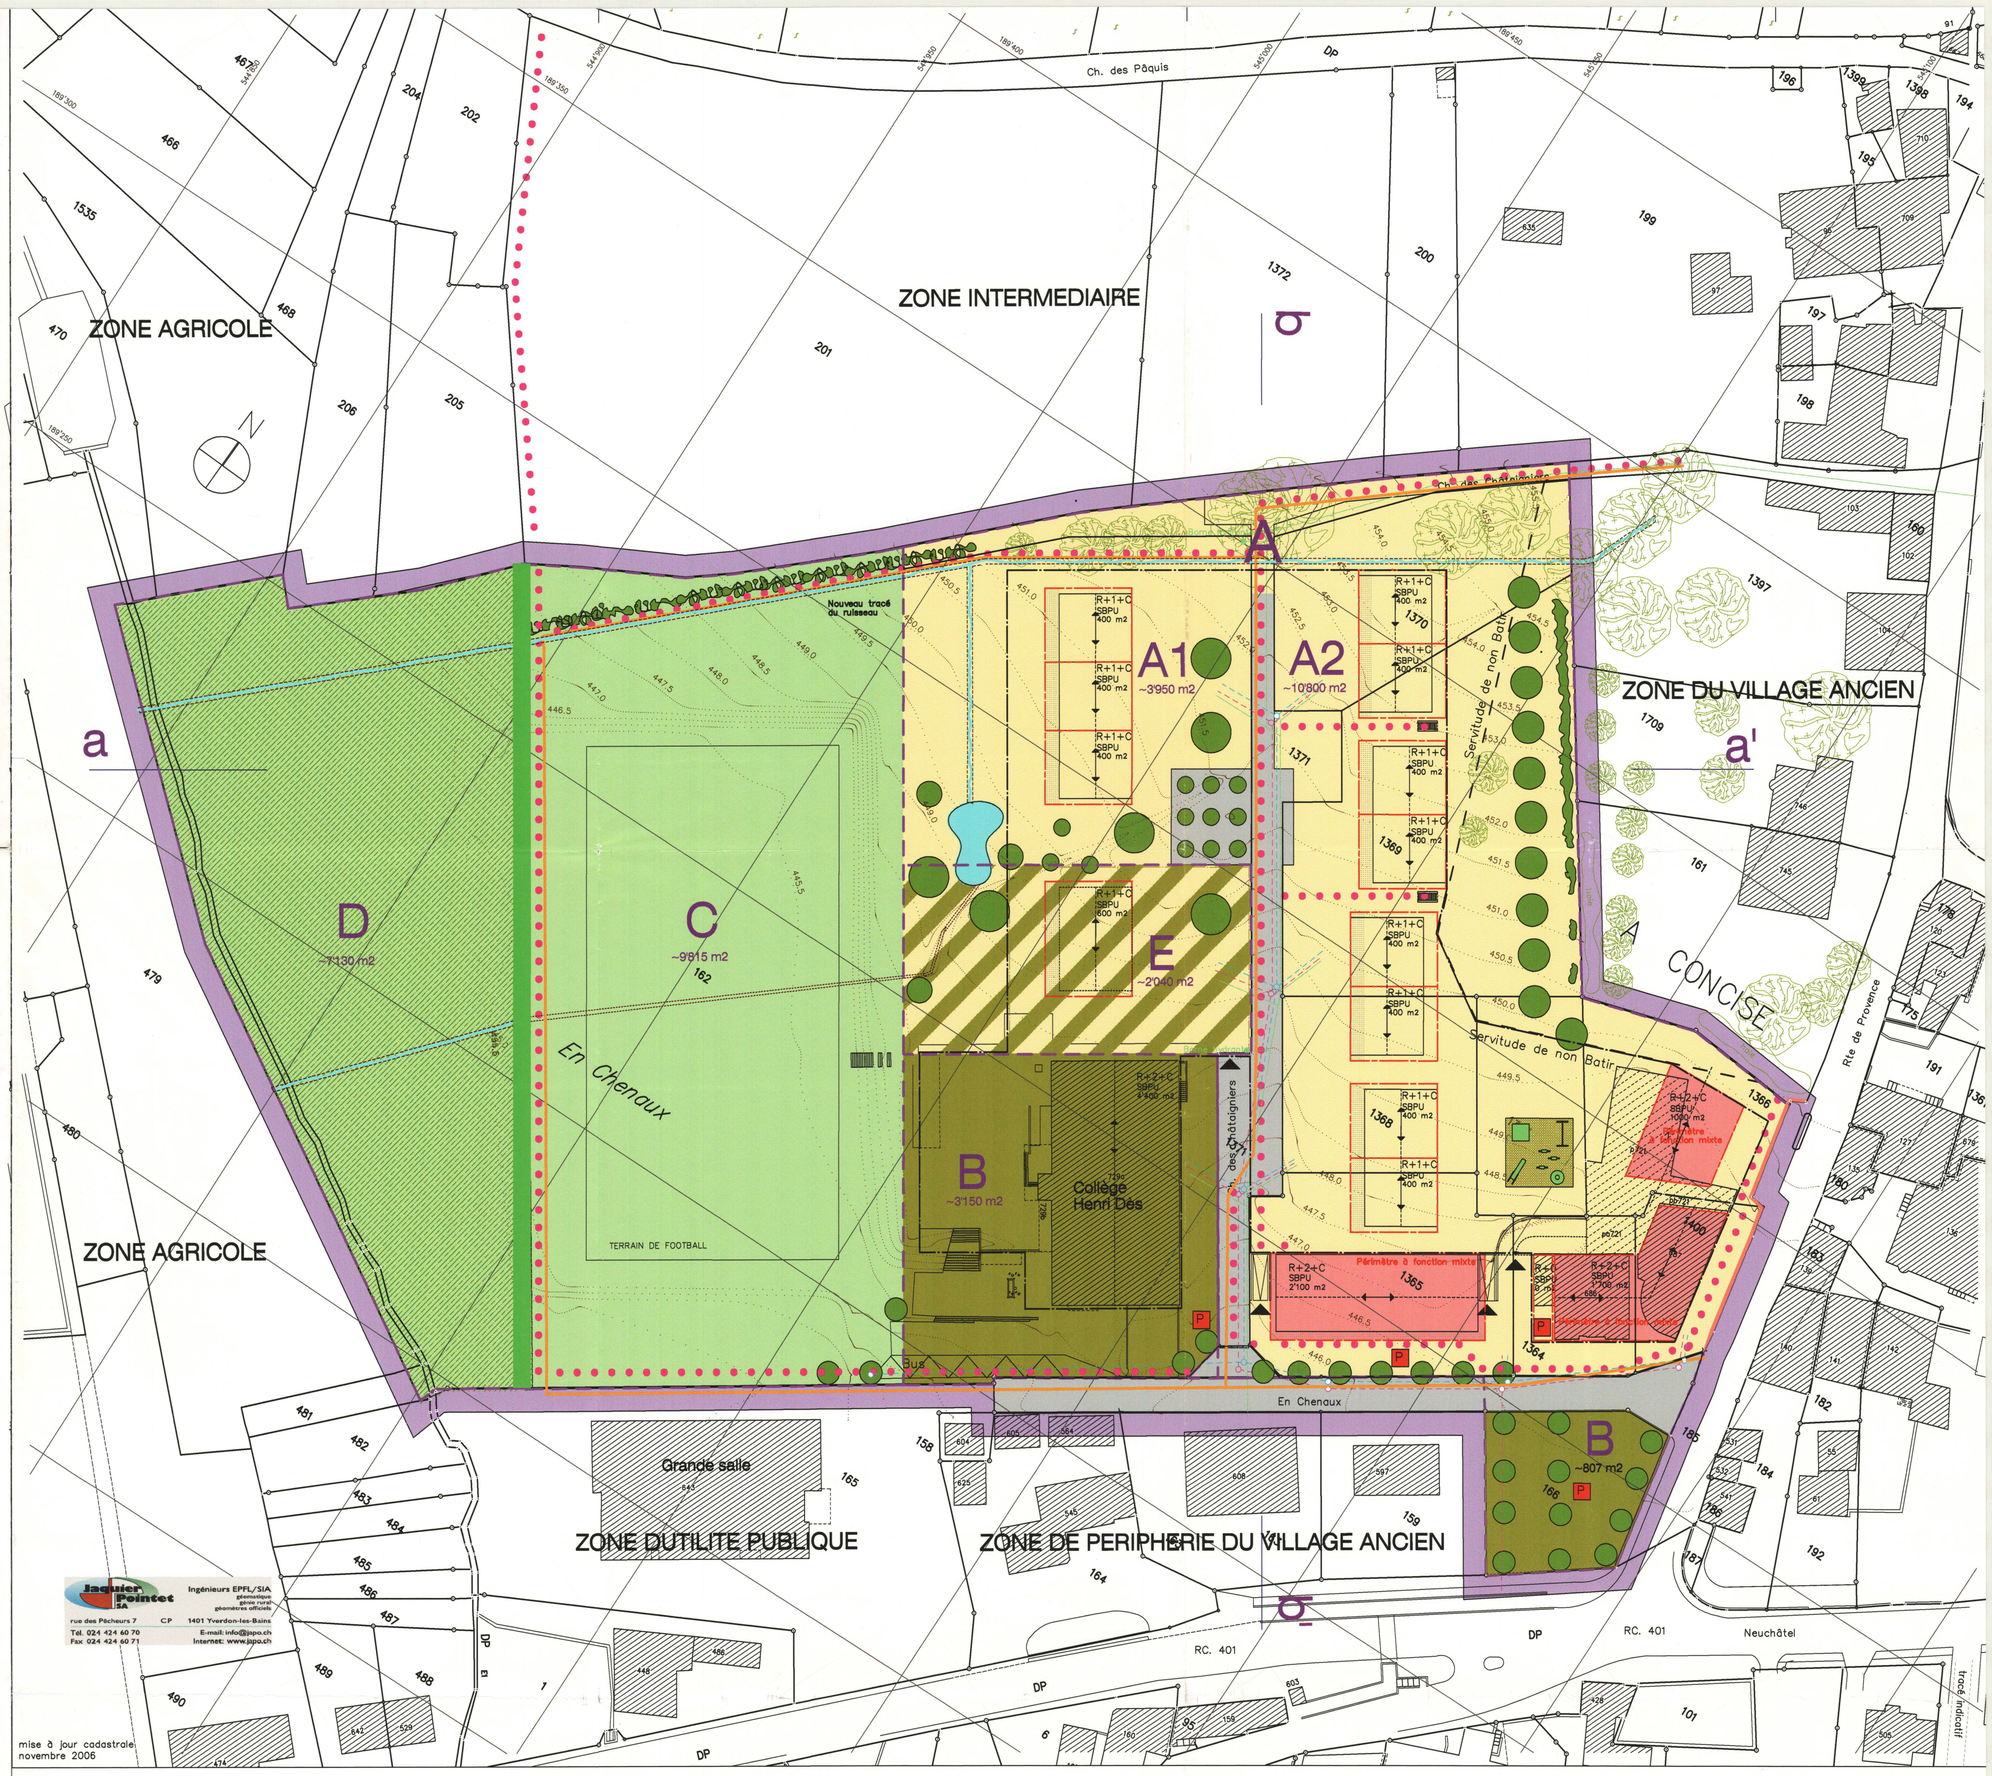


Bâtiment nouveau (exemple d'implantation)

Activité commerciales prioritaires

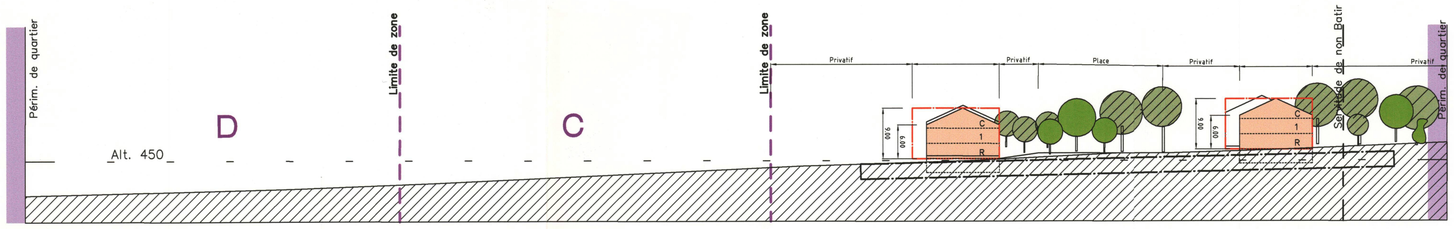

COUPE a-a'

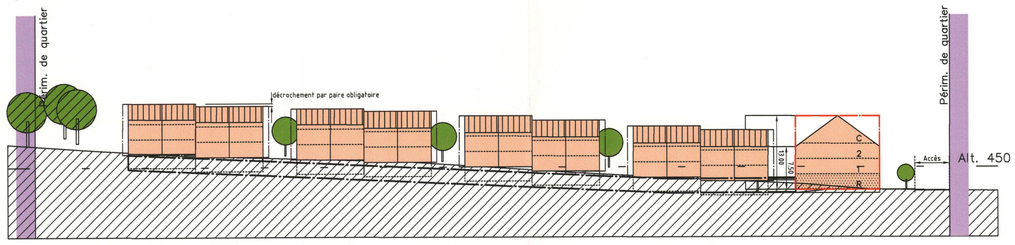

COUPE b-b'

Schéma d'implantation / éch: 1/1000

