11.
Vaud l'Etat.-

Mod. part. 18/4

COMMUNE DE Ste CROIX

PLAN D'ALIGNEMENT

Déposé à l'enquête au Greffe municipal
à ____ du ____ au ____
Le secrétaire:

Baulmes le 3 fevrier 1926
John E. Mermod
geom. off.

Approuvé par la Municipalité de Ste Croix
le 9 novembre 1925.

Le syndic
Le secrétaire

Approuvé par le Conseil Communal en séance du 21 décembre 1925

Le président
Le secrétaire

Approuvé par le Conseil d'Etat du Canton de Vaud
le

APPROUVÉ PAR LE DÉPARTEMENT DES TRAVAUX PUBLICS
COMME SE RAPPORTANT À LA DÉCISION DU CONSEIL D'ETAT
DU 7 Avr. 1926
Le Chef du Département.
Simon

DÉPARTEMENT DES TRAVAUX PUBLICS

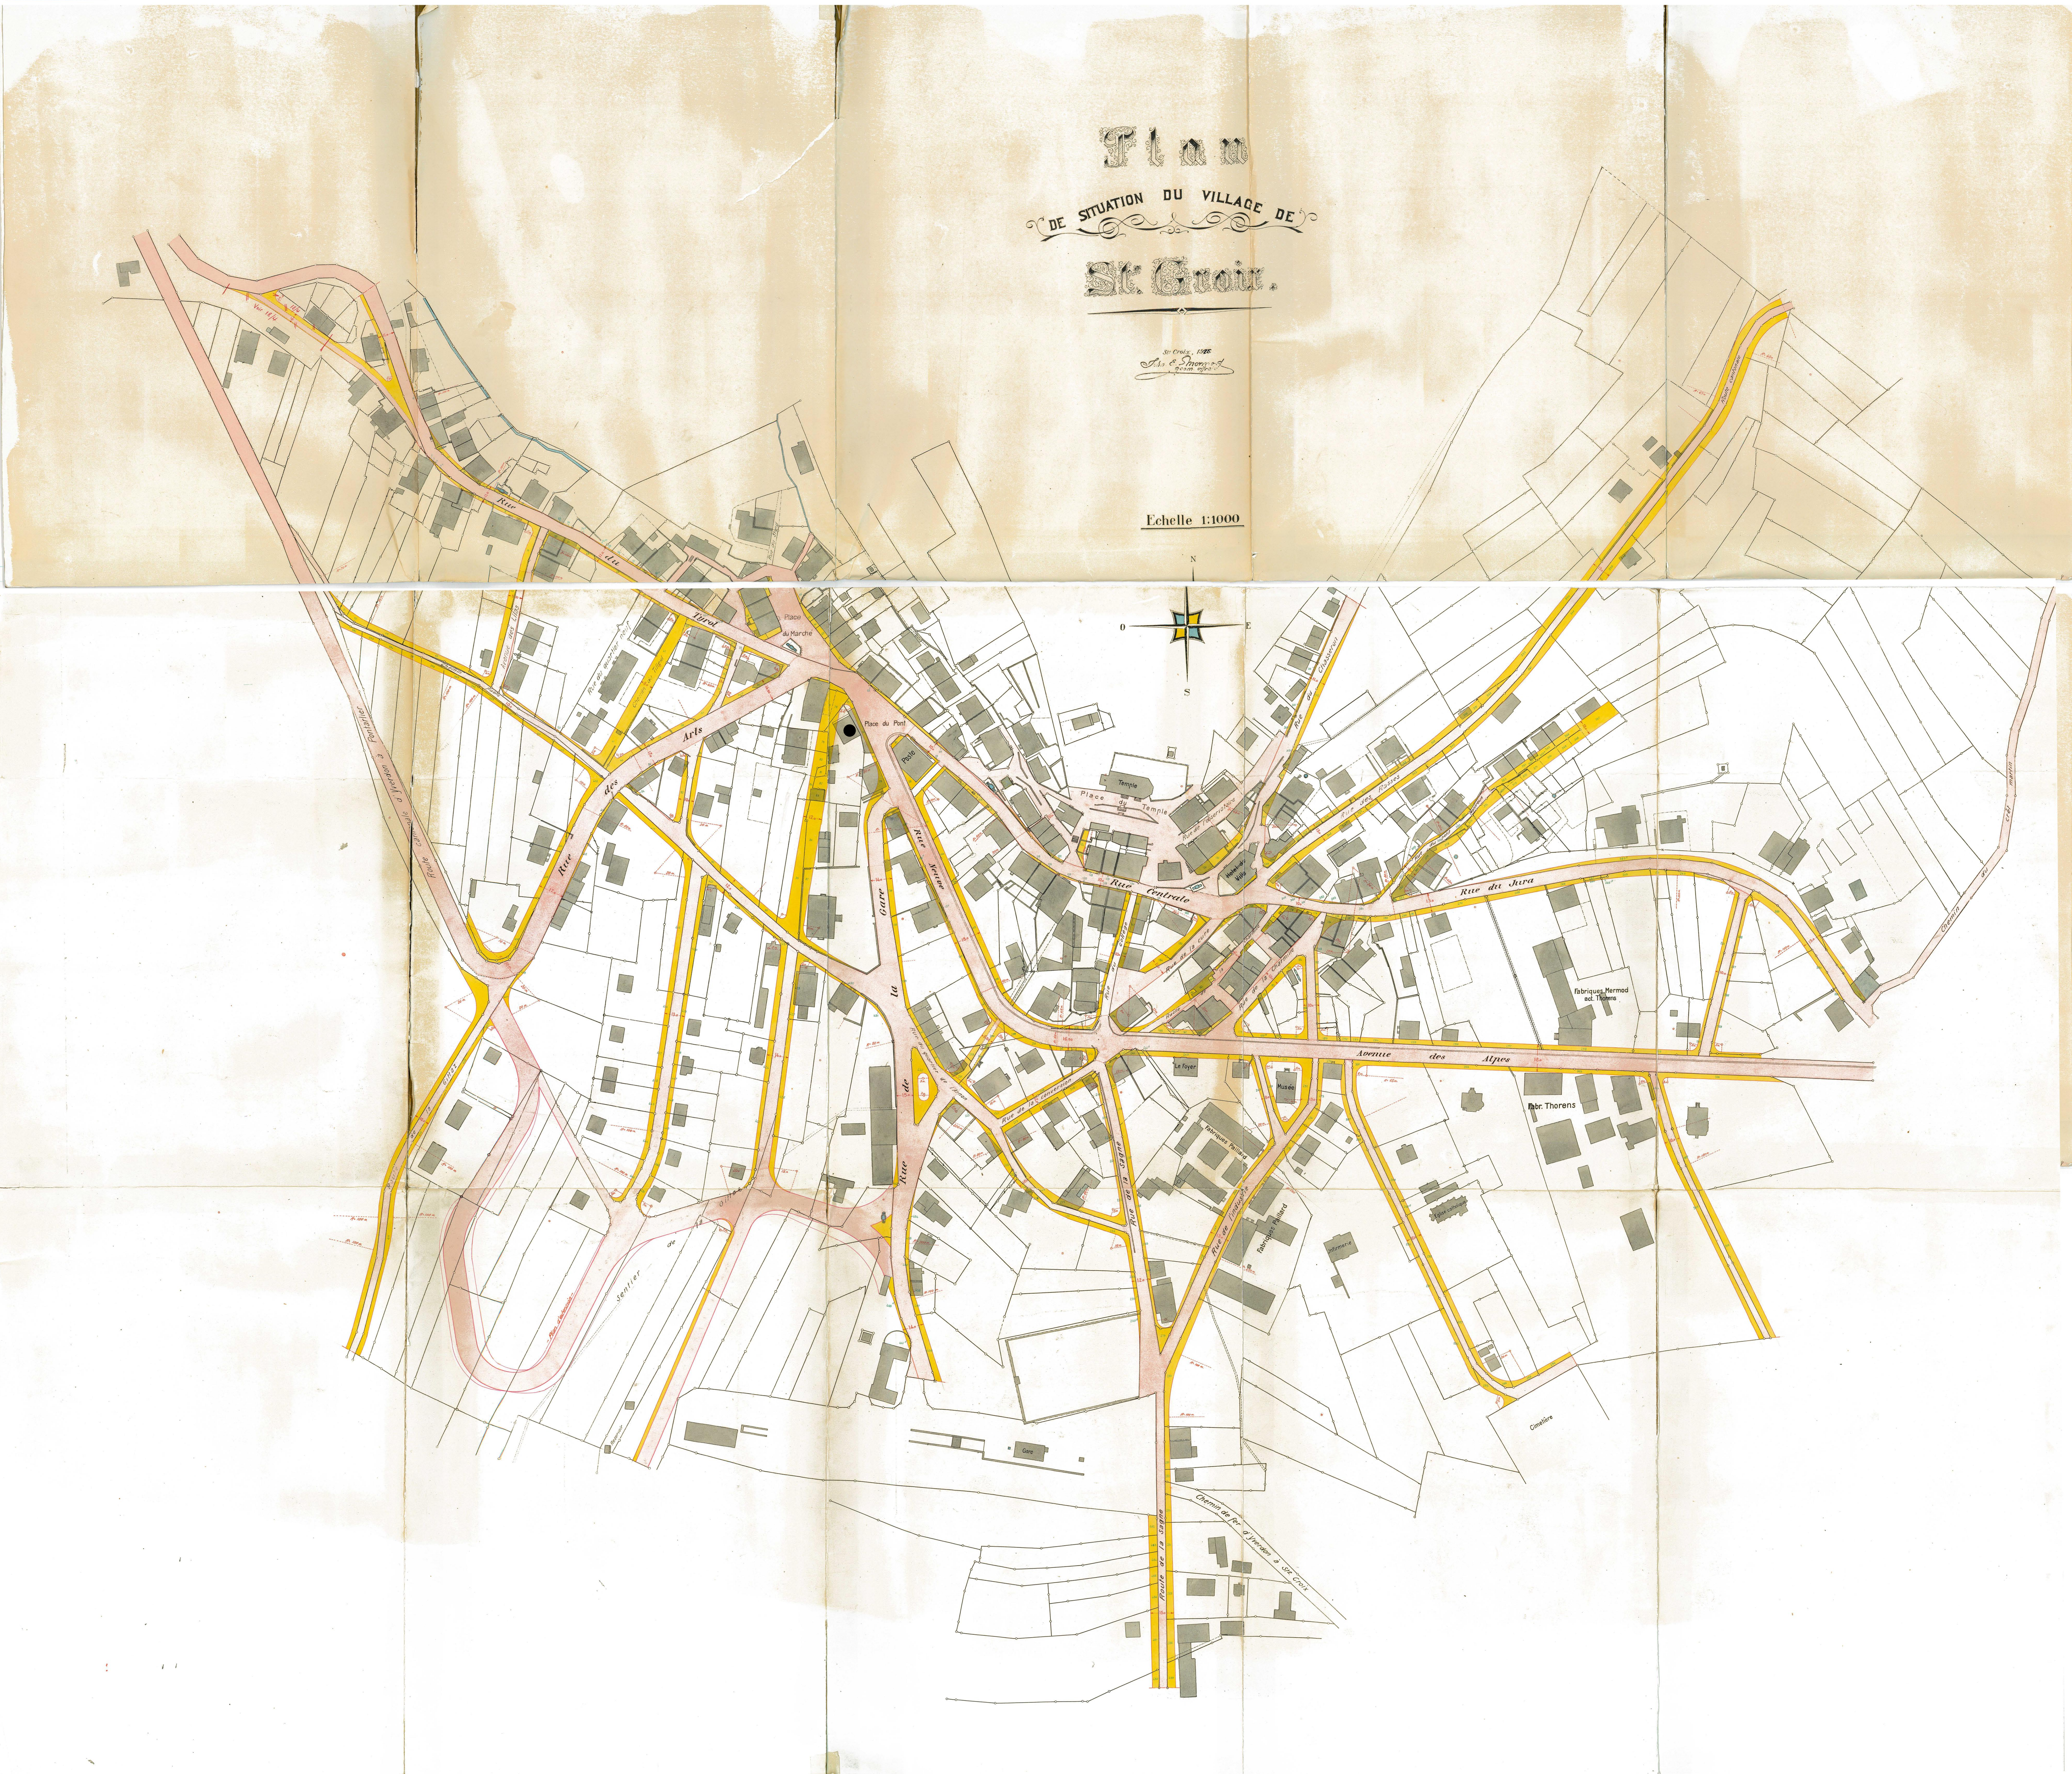
N
O
E
S
Voir 18/4
18/4
Rue du Tyrol
Place du Marché
Place du Pont
Poste
Rue des Arts
Rue du quartier neuf
Avenue des Lilas
Chemin du Tilleul
Rue de la Gare
Rue Neuve
Route cantonale d'Yverdon à Pontarlier
Route de la Gittaz
Sentier de la Gittaz
Plan d'extension
Réservoir
Gare
Temple
Place du Temple
Rue de l'observatoire
Hotel de Ville
Rue Centrale
Rue du Chasseron
Rue des Fosses
Rue du Jura
Route cantonale
Chemin du crêt marin
Rue du collège
Rue de la cure
Ruelle de la Charmille
Rue de la Charmille
Rue du quartier de l'Arnon
Rue de la conversion
Avenue des Alpes
Le Foyer
Musée
Fabriques Mermod act. Thorens
Fabr. Thorens
Eglise catholique
Infirmerie
Fabriques Paillard
Rue de la Sagne
Rue de l'industrie
Cimetière
Route de la Sagne
Chemin de fer d'Yverdon à Ste Croix

Plan
DE SITUATION DU VILLAGE DE
St. Croix.

Ste Croix, 1925.
John E. Mermod
geom. offic.

Echelle 1:1000