
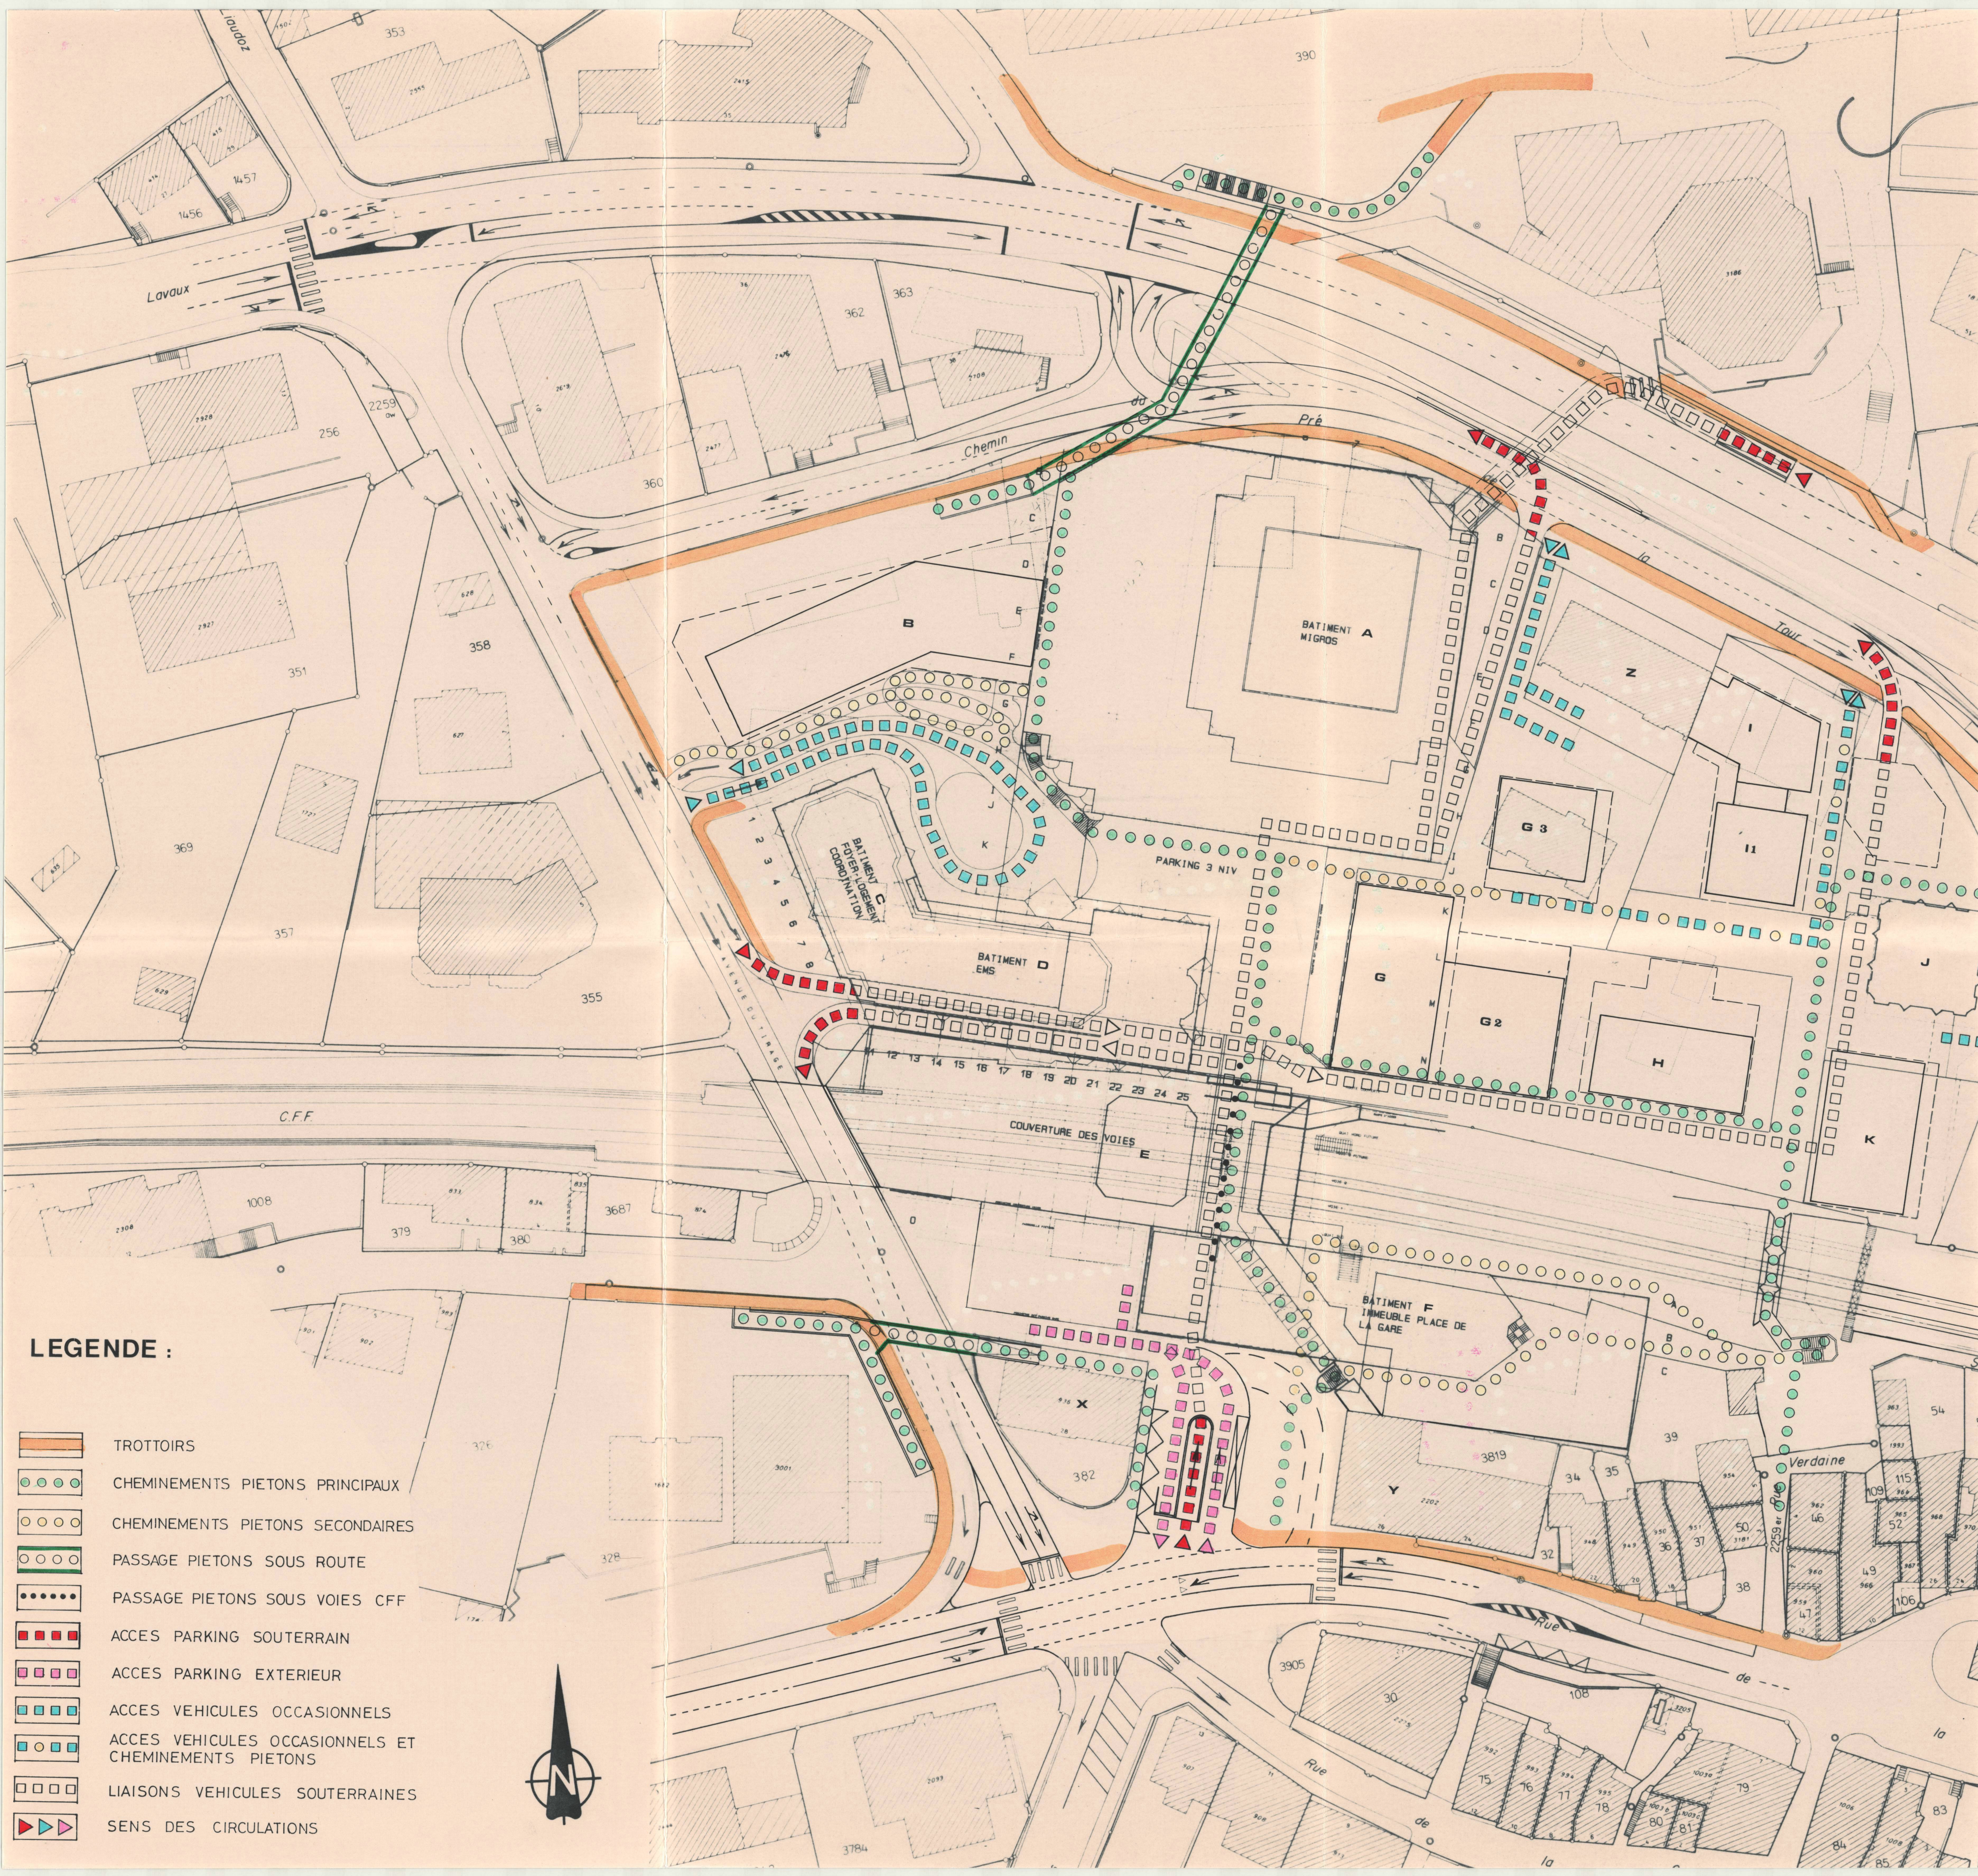
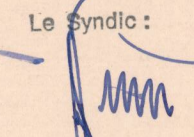
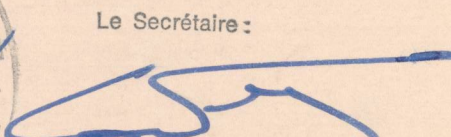
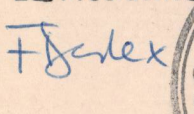
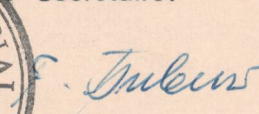
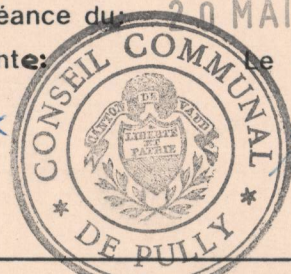


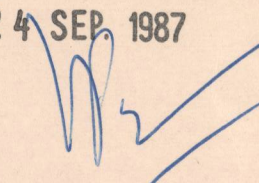

	COMMUNE DE PULLY	02.28.2
	61599	
DIRECTION DE L'URBANISME ET DES CONSTRUCTIONS		Chemin Davel 2
PLAN PARTIEL D'AFFECTATION "PRE DE LA TOUR"		
ADDENDA Modifications du schéma des circulations (art. 12 du règlement spécial)		
DÉPOSÉ A L'ENQUÊTE PUBLIQUE A LA DIRECTION DE L'URBANISME ET DES CONSTRUCTIONS du 13 MARS 1987 au 13 AVR. 1987 Le Syndic:  Le Secrétaire: 		
Adopté par le Conseil Communal de Pully dans sa séance du 20 MAI 1987 Le Président:  Le Secrétaire:  		Approuvé par le Conseil d'Etat du canton de Vaud dans sa séance du 24 SEP. 1987 L'atteste le Chancelier:  

LEGENDE :

- TROTTOIRS
- CHEMINEMENTS PIETONS PRINCIPAUX
- CHEMINEMENTS PIETONS SECONDAIRES
- PASSAGE PIETONS SOUS ROUTE
- PASSAGE PIETONS SOUS VOIES CFF
- ACCES PARKING SOUTERRAIN
- ACCES PARKING EXTERIEUR
- ACCES VEHICULES OCCASIONNELS
- ACCES VEHICULES OCCASIONNELS ET CHEMINEMENTS PIETONS
- LIAISONS VEHICULES SOUTERRAINES
- SENS DES CIRCULATIONS