1 mod. part. lav 40

COMMUNE DE RENENS

11/19 A

Modpal. 47 46 53

PLAN D'ALIGNEMENT

DE LA ROUTE CANTONALE Nº 181

(Avenue de Verdeaux - Le Bugnon)

ch. Rue du Temple

RELIANT LA

ROUTE CANTONALE Nº 151

(Rue de Lausanne)

A LA

ROUTE CANTONALE Nº 251

(Route de Cossonnay)

Plan soumis à l'enquête publique du 14 juin au 14 juillet 1954

Au nom de la Municipalité
Le Syndic: Le Secrétaire:

Adopté par le Conseil communal de Renens dans sa séance du 6 octobre 1954
Le Président: Le Secrétaire:

Approuvé par le Conseil d'Etat du Canton de Vaud
Lausanne, le 18 novembre 1954
Le Président: Le Chancelier:

J. BAUMGARTNER
GÉOMÈTRE OFFICIEL
P. FERRINI
LAUSANNE

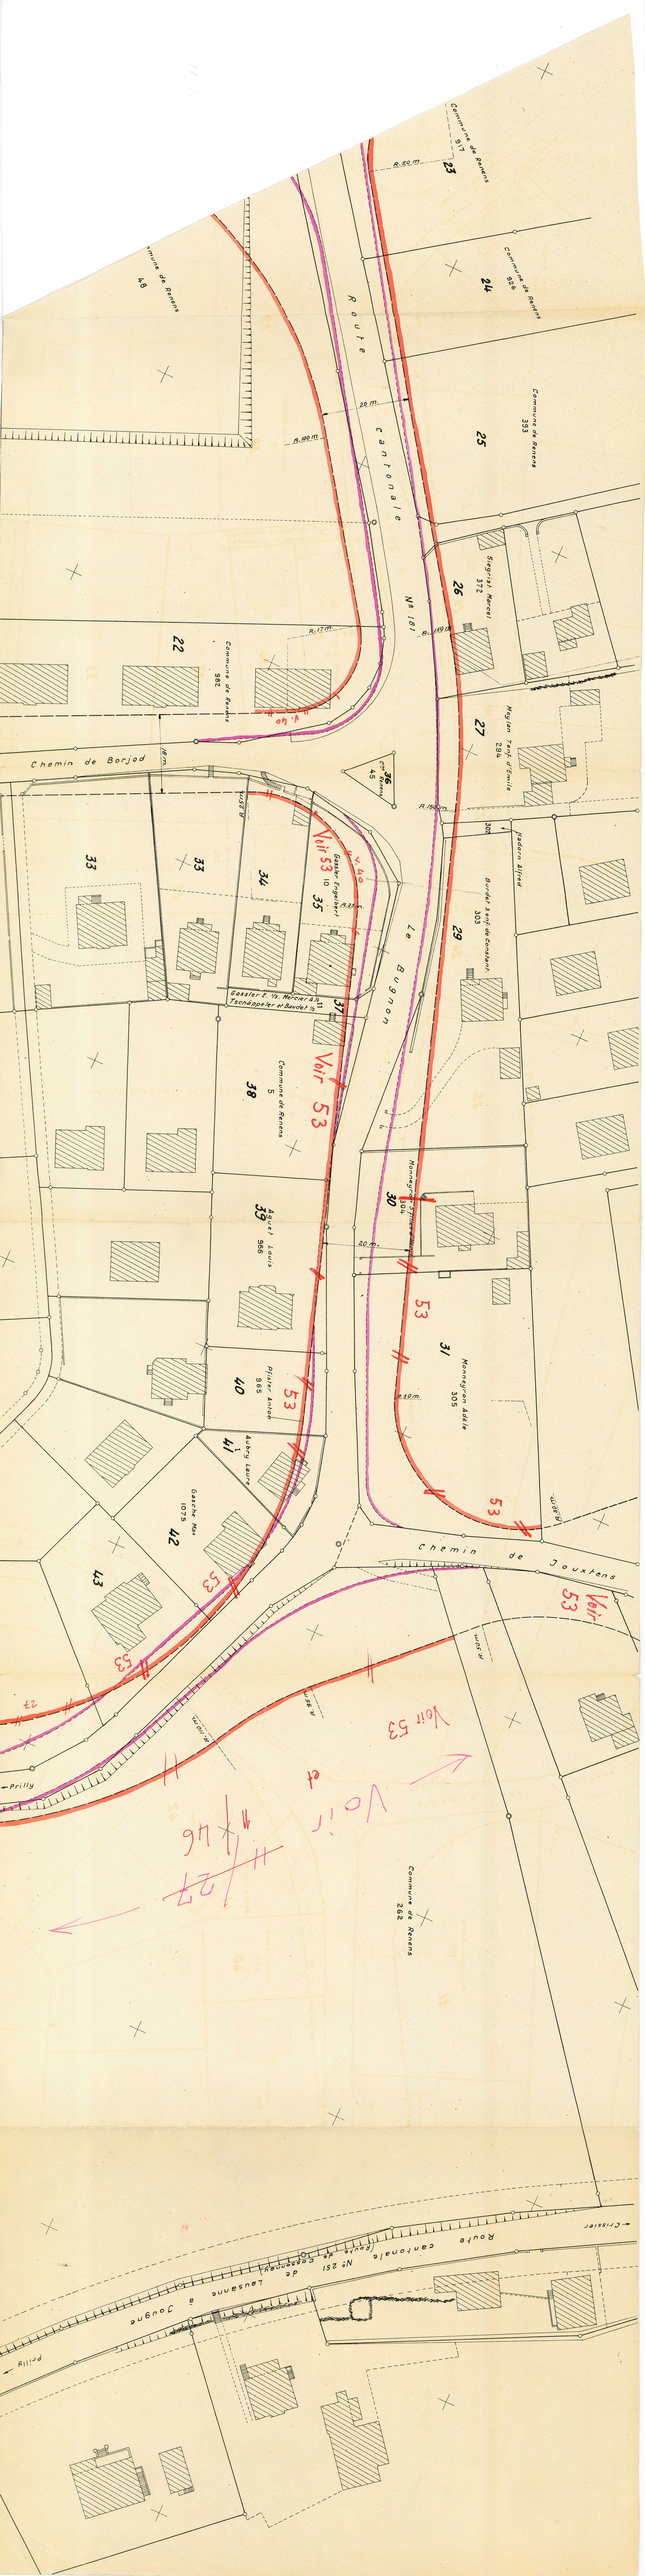
Février 1954.

Echelle 1:500

Voir 13

Voir 20

Commune de Renens 628
Mollet Friedrich 626
Mercier Louis 624
Husy Eugénie 623
Byrde Senf-de Jules 606
Baumgartner 2 filles de feu 605
Zuber Marcel 591
Collet Hoirie 594
Thévenaz Bertha 629
Blaser Jean 604
Rive Rouge S.A. 602
Dubois Charles 600
Dubois Gabrielle 601
Stalder Walter 596
Graglia Pietro 82
Dupuis Samuel 83
Auer Edouard 85
Thévenaz Bertha 84
Verdeaux A.S.A. 1061
Mulhauser Alois 548
Chemins de fer fédéraux (privé) 87
Verdeaux S.A. Mutation 3e. en ayant son siège à Renens
Route cantonale Nº 151 de Lausanne à Moudon (Rue de Lausanne)
Route cantonale Nº 181
Avenue des Collèges
Avenue du Temple
Avenue de Verdeaux
Chemin de Savoyax


Route cantonale
Chemin de Borjod
Chemin de Jouxtens
La Bruno
Commune de Renens
Stegnis Marcel
Meylan Veuf d'Emile
Hudson Alfred
Bruchez Veuf de Constant
Gaudy Ernest
Gessler E. Th. Mochard & Tschabanoff et Baudet Th.
Monneyron Adèle
Aguet Louis
Pfister Anna
Aubry Laure
Gaechter Max
Voir 53
Voir 27
Voir 2
Prilly
Fribourg
Lausanne à Jougne
Route cantonale Jouxtens N° 251 de Lausanne à Jougne
Prilly
Fribourg