Commune de Savigny
Claie aux Moines

2.12.1
L 64329

PLAN PARTIEL D'AFFECTATION
"GEFFRY"

ECHELLE 1:2000

Approuvé par la municipalité, le 11 MAI 1987
Le Syndic : Le Secrétaire

Soumis à l'enquête publique du 15 MAI 1987 au 15 JUIN 1987
Le Syndic : Le Secrétaire :


Adopté par le Conseil communal, le 19 OCT. 1987
Le Président : Le Secrétaire :

Approuvé par le Conseil d'Etat du Canton de Vaud, le 11 DEC. 1987
L'atteste, le Chancelier :

URBAPLAN, 6 mai 1987.


LISTE DES PROPRIETAIRES :

Parcelle n°	235,	surface	60 823 m² , propriété de	CAMSA
	237		6 395	CAMSA
	238		49 495	CAMSA
	239		3 297	CAMSA
	980		4 570	CAMSA
	277		31 916	FAVRE Philippe

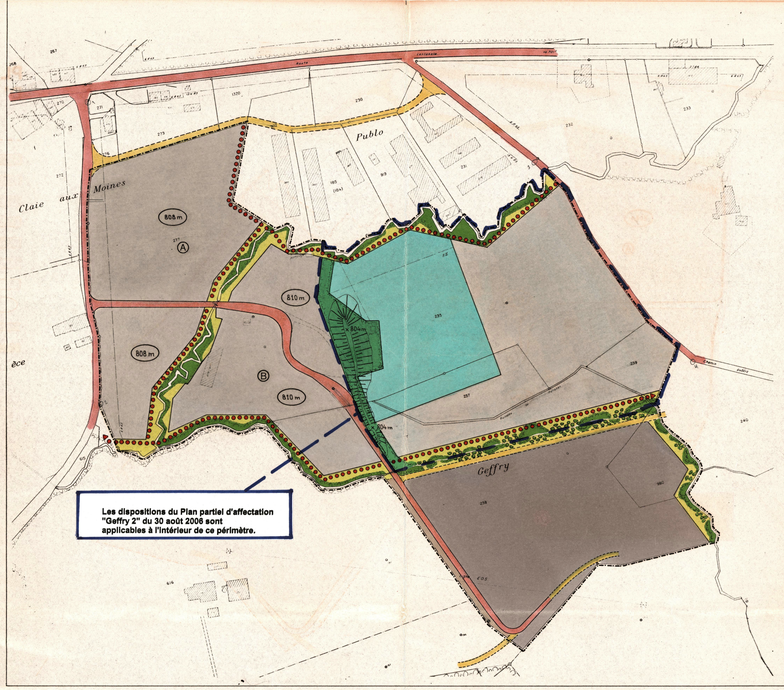


PLAN PARTIEL D' AFFECTATION

- PERIMETRE DU PEP
- ZONE INDUSTRIELLE-ARTISANALE A
- ZONE INDUSTRIELLE-ARTISANALE B
- ZONE DE SPORT ET DE LOISIRS A
- ZONE DE SPORT ET DE LOISIRS B
- ZONE DE VERDURE
- ZONE DE BOISEMENT
- ZONE AGRICOLE
- NIVEAU PLAFOND DES CONSTRUCTIONS
- ROUTE EXISTANTE
- ROUTE DE DESSERTE A CREER
- LIAISONS PIETONNES RESERVEES

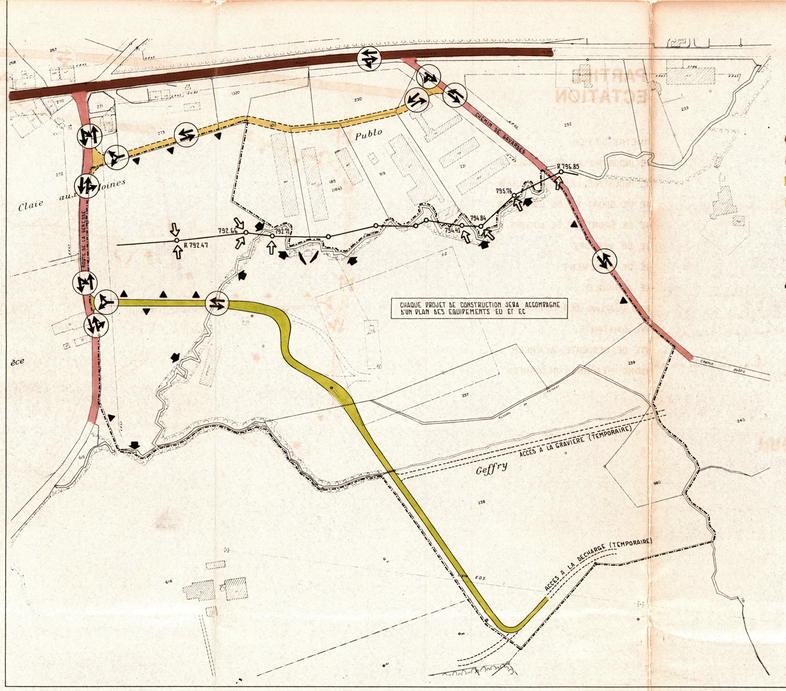

PLAN DES INFRASTRUCTURES

- ROUTE CANTONALE
- ROUTE COMMUNALE
- ROUTE D'ACCES EXISTANTE
- ROUTE D'ACCES PROJETEE
- ROUTES D'ACCES PROVISOIRES
- ACCES AUX PARCELLES
- SENS DE CIRCULATION
- COLLECTEUR COMMUNAL EU
- EU : POINT DE RACCORDEMENT
- EC : EVACUATION PAR LA PAUDEZE
- EAU POTABLE : POINT DE RACCORDEMENT

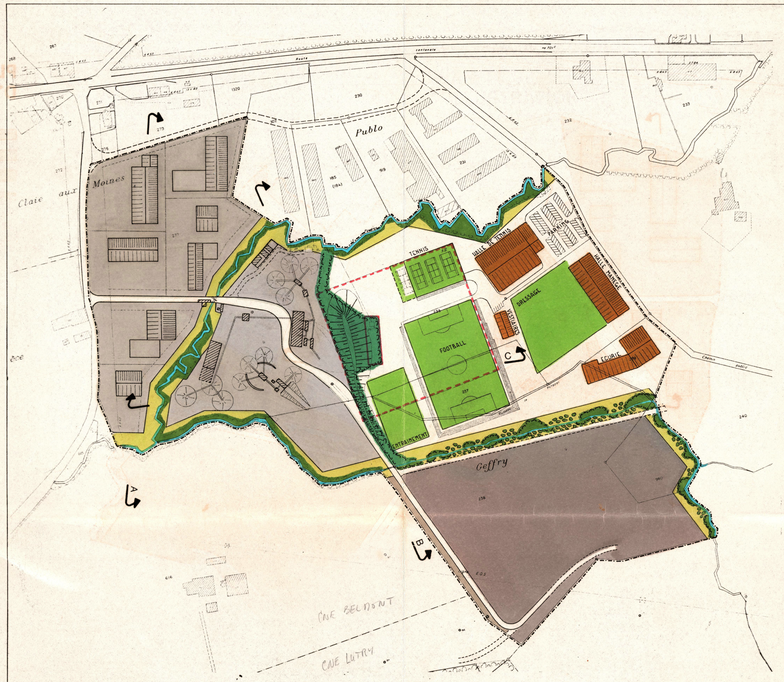


PLAN D'ILLUSTRATION

- ZONES INDUSTRIELLES-ARTISANALES
- AMENAGEMENT POUR LE SPORT
- CONSTRUCTION POUR LE SPORT
- BOISEMENT ET VERDURE
- RUISSEAU
- DIGUE DE PROTECTION
- SI
- SII ZONES DE PROTECTION DES EAUX


PROFILS EN TRAVERS

Echelle 1:1000

A

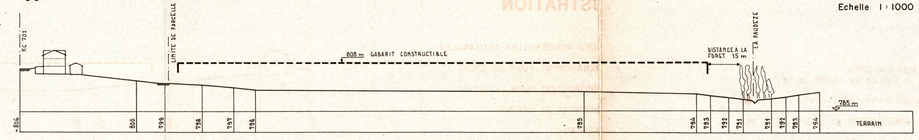

B

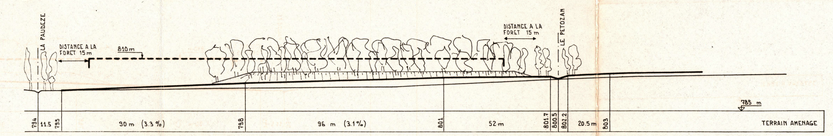

C

