.66258 263

COMMUNE DE SAVIGNY

PLAN DE QUARTIER
"LA CLAIE - AUX - MOINES 2"

ECHELLE 1:1'000


Approuvé par la Municipalité de Savigny
dans sa séance du : 30 SEP. 1996
Le Syndic : ..... Le Secrétaire : .....

Soumis à l'enquête publique
du : 1 NOV. 1996 au : 30 NOV. 1996

Adopté par le Conseil communal de Savigny
dans sa séance du : 10 MARS 1997
Le Président : ..... Le Secrétaire : .....

Approuvé par le Département des travaux publics, de l'aménagement et des transports.
le 23 SEP. 1997
Le Chef du Département : .....

URBAPLAN SEPTEMBRE 1996

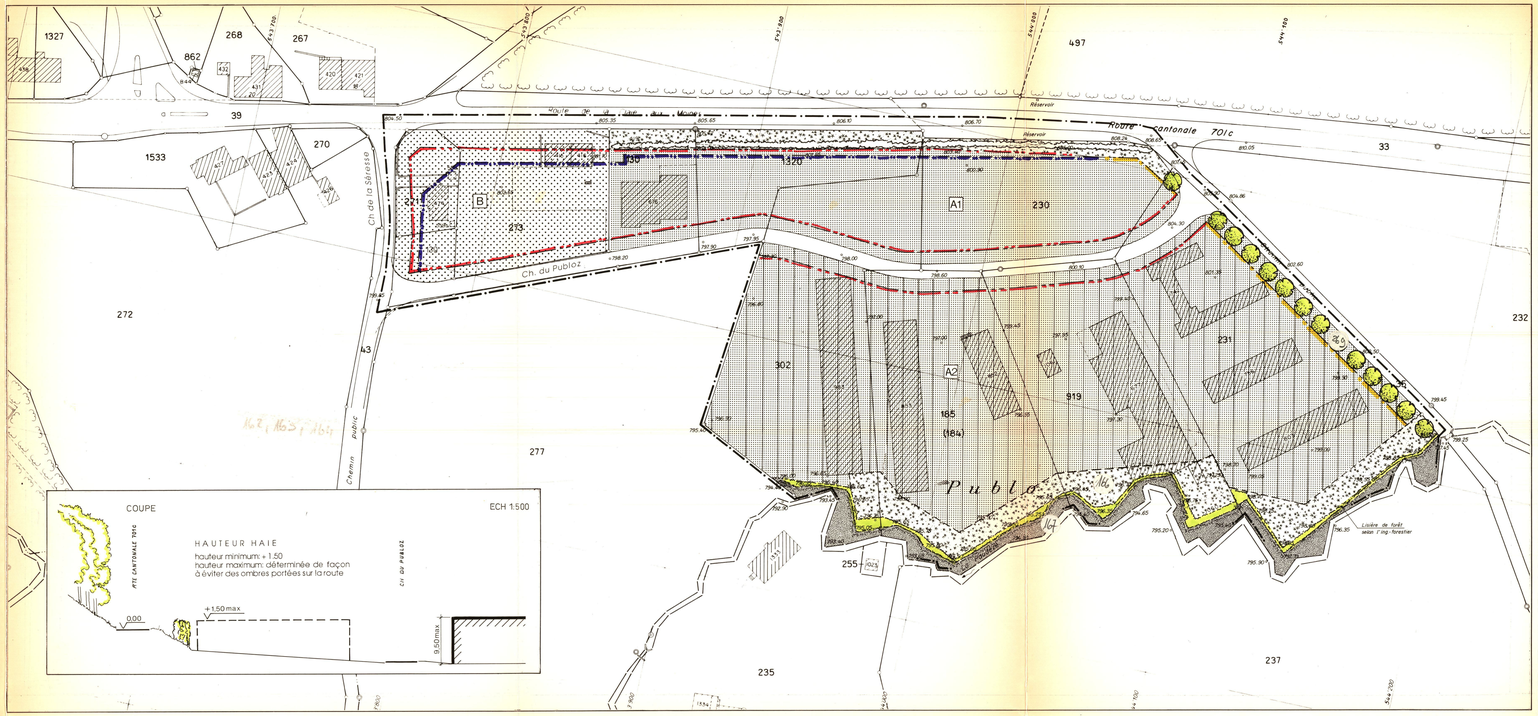


LEGENDE

- Périmètre général du plan de quartier
- Zone de construction A
- Zone de construction B
- Aire de verdure
- Aire forestière
- Principe de végétation
- Alignement maintenu
- Alignement radié
- Alignement nouveau

LISTE DES PROPRIÉTAIRES

No parcelle	Surface (m²)	Propriété de :
302	7'725	METRAUX GERARD
273	3'401	KOVACEVIC MILOS
130	3'030	PPE
230	4'620	METRAUX GERARD ET JOSIANE
271	1'001	DE LUCA GEORGETTE
184	(Droit de superficie/185)	OYEX, CHESSEX & Cie SA
185	7'263	BOPP MARGUERITE
231	9'817	H.R.SCHMALZ SA
1'320	2'680	METRAUX GERARD
919	6'472	L'ACTIVE SA

PLAN DE SITUATION

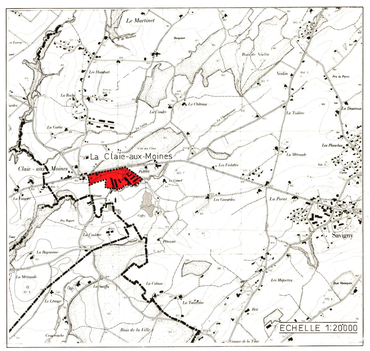

SCHEMA DIRECTEUR
"LA CLAIE - AUX - MOINES 2 / GEFFRY"
PLAN D'ILLUSTRATION

ECHELLE 1: 2'000

LEGENDE

- Industrie-Artisanat (PQ "La Claie-aux-Moines 2")
- Industrie - Artisanat (PQ Geffry)*
- Terrains de sport (PQ Geffry)*
- Nouvelle liaison routière (tracé à déterminer)
- Cheminement piétonnier
- Zone de verdure
- Zone forestière
- Principe de végétation

ZONES DE PROTECTION DU PUITS PUBLOZ

- Zone S I
- Zone S II
- Zone S III

*Le plan d'extension partiel " Geffry" a été approuvé par le Conseil d'Etat du Canton de Vaud le 11.12.87



PRINCIPE D'AMENAGEMENT DU CARREFOUR DE LA RC 701C ET DU CH. DES GAVARDES ECHELLE 1 : 1000

