137813

Canton de Vaud
Commune de Denges

PLAN DE QUARTIER
LES OCHETTES

0 m — 20 m ECHELLE 1:500

ENQUETE PUBLIQUE

1

Approuvé par la Municipalité de Denges
dans la séance du : 02 février 2015

Le Syndic : La Secrétaire :

2

Soumis à l'enquête publique
du : 22 avril 2015
au : 21 mai 2015

Le Syndic : La Secrétaire :

3

Adopté par le Conseil communal
dans la séance du : 16 novembre 2015

~~Le Président :~~ Le 2e Vice-Président La Secrétaire :

4

Approuvé préalablement par le Département compétent
le : 15 AVR. 2016

La Cheffe du Département :

5

Entré en vigueur
le : 19 JUIL. 2016


Avril 2015
10109-PQ_OCHETTES_Enq_Publ_500-150128-MZU-cro

urbaplan

LEGENDE

- Périmètre du Plan de Quartier affecté à la zone d'habitations de forte densité
- Aire de constructions A
- Aire de constructions B
- Aire de constructions C
- Aire d'aménagements extérieurs à caractère villageois et public
- Aire de verdure collective
- SECTEUR I II III — Secteurs I, II et III
- Bâtiments existants
- Cheminement piéton privé
- Principe d'accès au stationnement souterrain (localisation à titre indicatif)
- Principe d'arborisation
- SPd = xxxx m² — SPd max. par aire de construction
- Front d'implantation obligatoire
- Bande d'implantation obligatoire
- Continuité piétonne (emplacement à titre indicatif)
- Espaces extérieurs privatifs de type jardins (emprise à titre indicatif)
- Principe d'accès aux constructions (à titre indicatif)
- Limite parcellaire existante et supprimée
- Limite parcellaire projetée

Coordonnées géographiques moyennes : X:531'110 Y:152'963

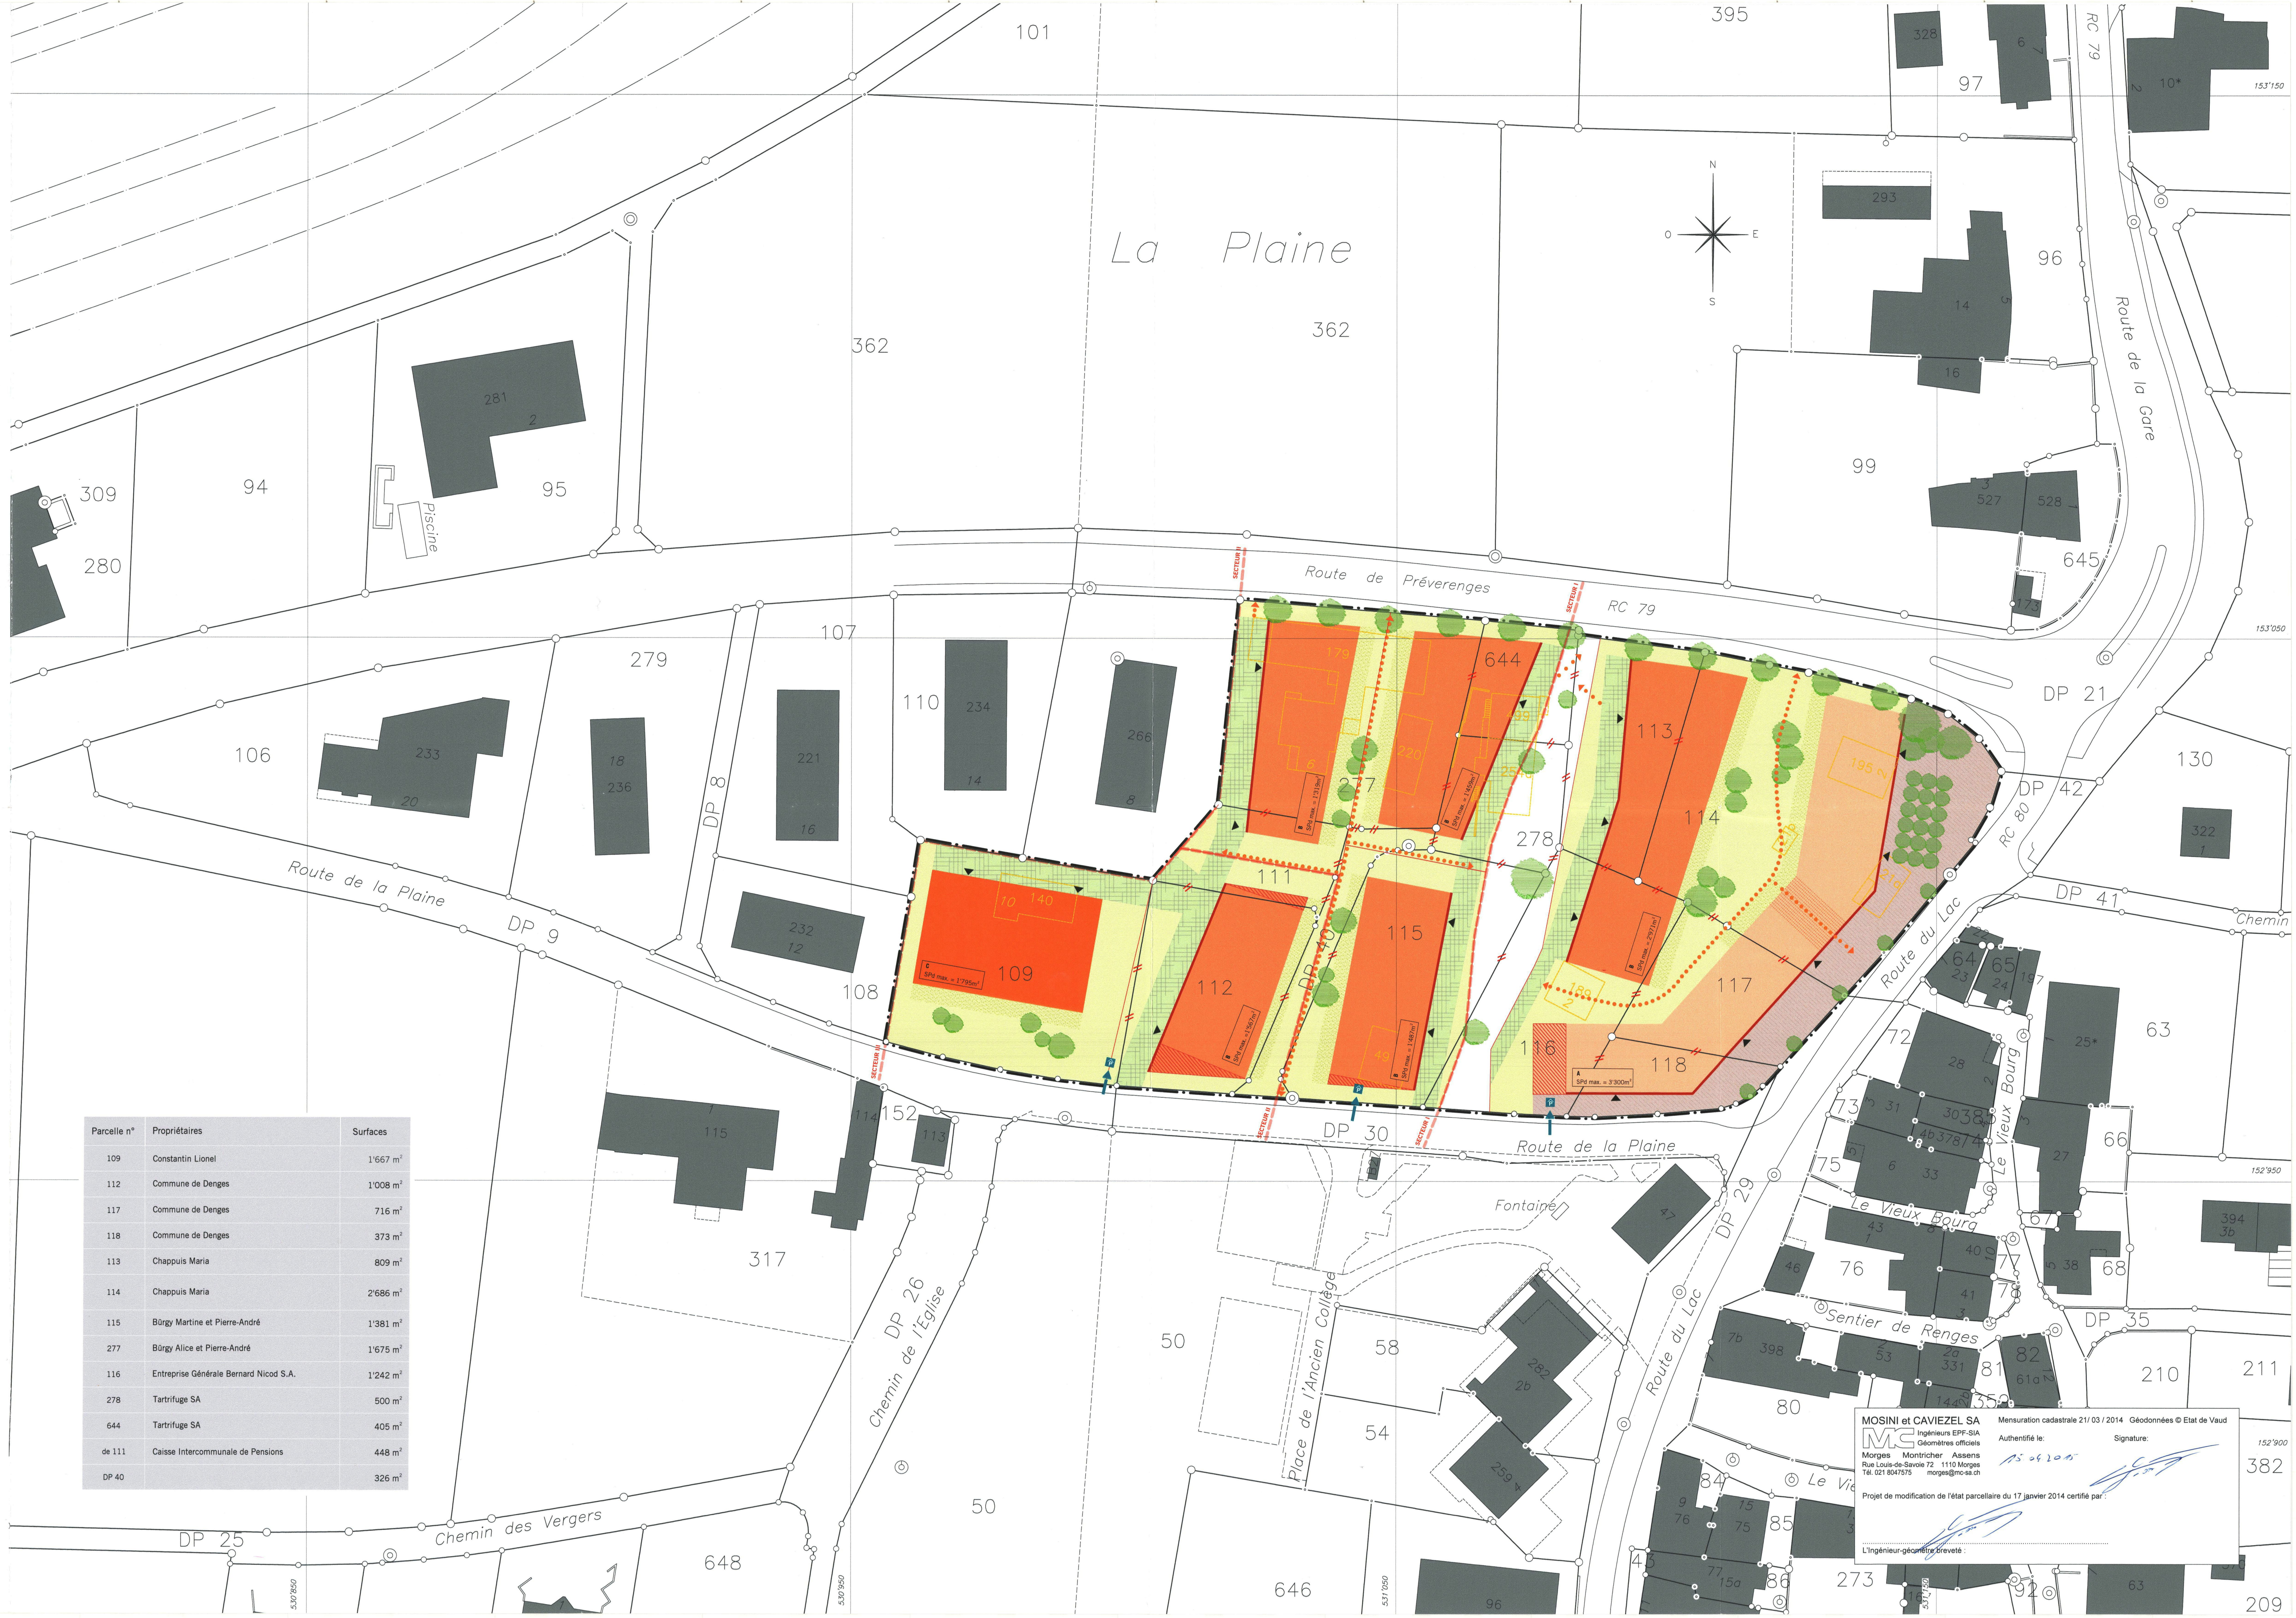

Parcelle n°	Propriétaires	Surfaces
109	Constantin Lionel	1'667 m²
112	Commune de Denges	1'008 m²
117	Commune de Denges	716 m²
118	Commune de Denges	373 m²
113	Chappuis Maria	809 m²
114	Chappuis Maria	2'686 m²
115	Bürgy Martine et Pierre-André	1'381 m²
277	Bürgy Alice et Pierre-André	1'675 m²
116	Entreprise Générale Bernard Nicod S.A.	1'242 m²
278	Tartrifuge SA	500 m²
644	Tartrifuge SA	405 m²
de 111	Caisse Intercommunale de Pensions	448 m²
DP 40		326 m²

MOSINI et CAVIEZEL SA
Ingénieurs EPF-SIA
Géomètres officiels
Morges Montricher Assens
Rue Louis-de-Savoie 72 1110 Morges
Tél. 021 8047575 morges@mc-sa.ch

Mensuration cadastrale 21/ 03 / 2014 Géodonnées © Etat de Vaud

Authentifié le: 15.04.2015 Signature:

Projet de modification de l'état parcellaire du 17 janvier 2014 certifié par :

L'Ingénieur-géomètre breveté :