

PLAN PARTIEL D'AFFECTATION

LES ASSENGES

MODIFIE APRES L'ENQUETE

SELON DECISION MUNICIPALE DU 15 JUILLET 1996

Approuvé par la Municipalité de Pampigny
dans sa séance du 29 juillet 1996

Plan déposé au Greffe Municipal pour être
soumis à l'enquête publique
du 2 septembre 1994 au 4 octobre 1994

Le Syndic :
F. Piniel

La Secrétaire :
F. Piniel

Le Syndic :
F. Piniel

La Secrétaire :
F. Piniel

Adopté par le Conseil général dans sa séance du
12 septembre 1996

Approuvé par le Département des travaux
publics, de l'aménagement et des transports
Lausanne, le 18 NOV. 1996

Le Président :
C. Jorjy

Le Secrétaire :
F. Piniel


Le Chef du Département :
F. Piniel

Echelle 1 : 1000

Morges, le 5 juillet 1996

Bureau Daniel MOSINI
Ingénieur E.P.F. - Géomètre officiel
Rue Louis-de-Savoie 72, 1110 MORGES
Tél. 021/802.35.66 Fax 021/802.35.69

Bureau Jean - Jacques BORGEAUD
Architecte - Paysagiste FSAP
Rue du Simplon 13, 1006 LAUSANNE
Tél. 021/616.81.30 Fax 021/616.26.37

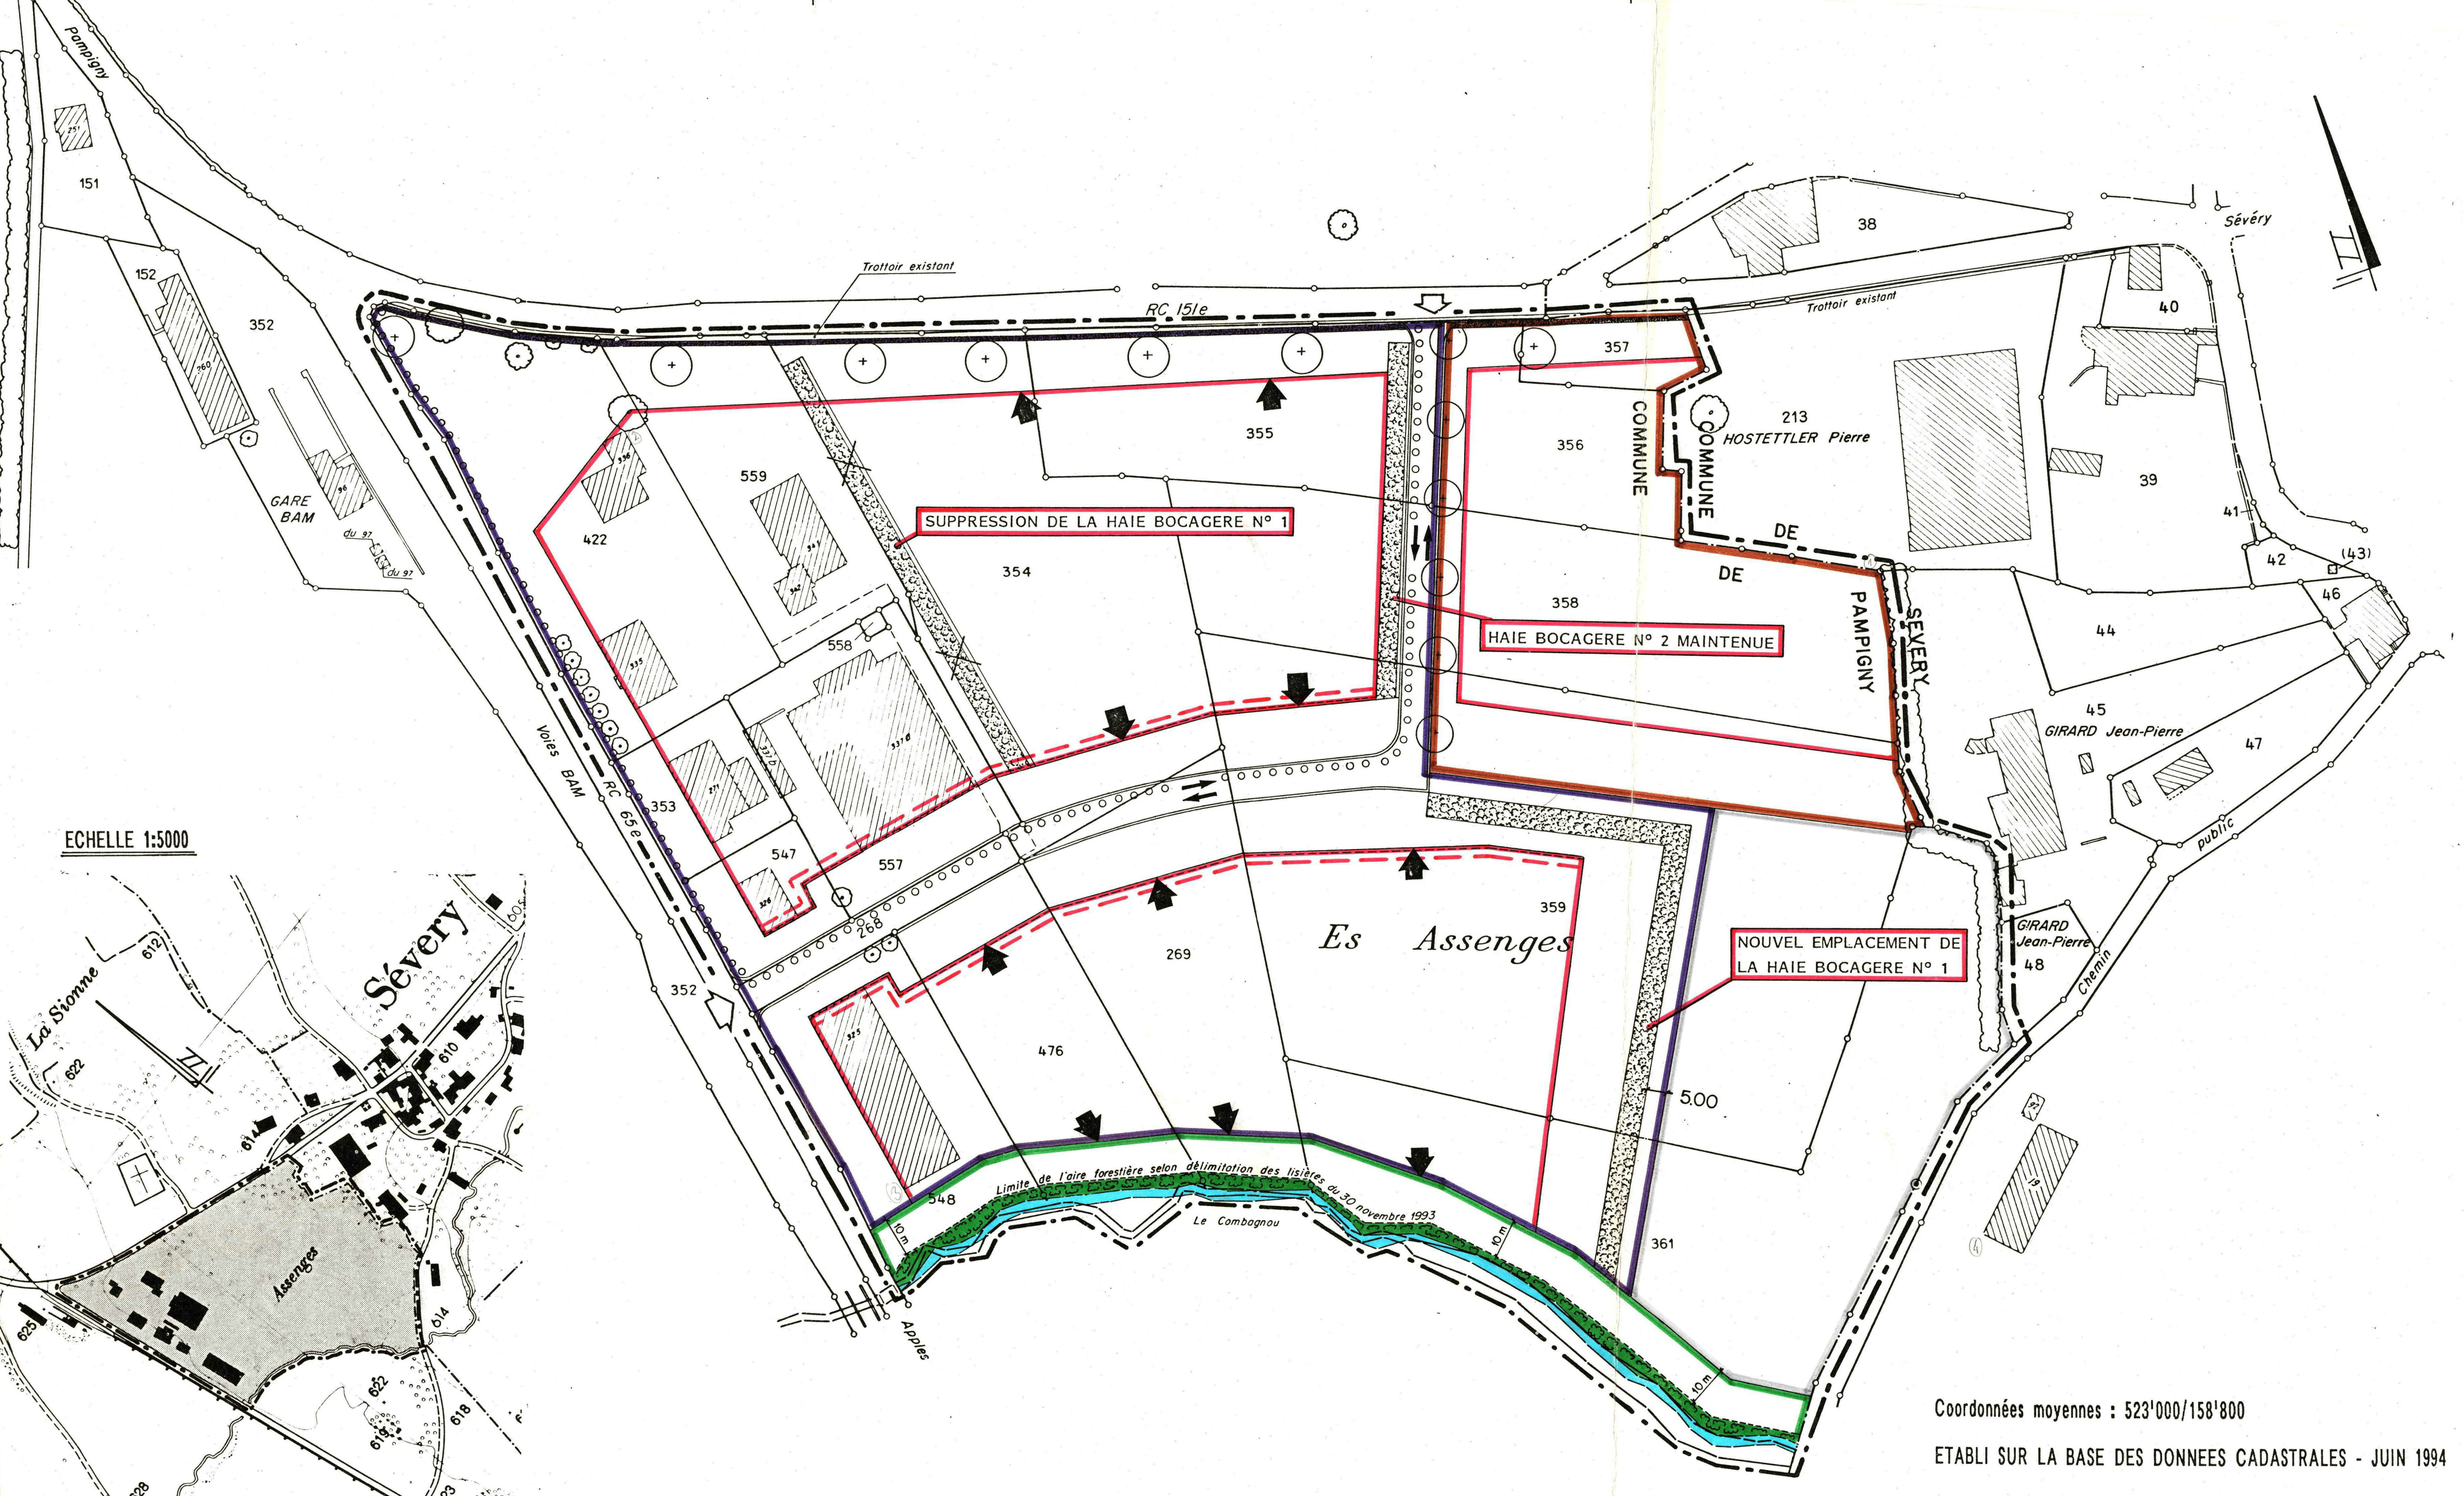

Coordonnées moyennes : 523°000/158°800

ETABLI SUR LA BASE DES DONNEES CADASTRALES - JUIN 1994

- LEGENDE
- PERIMETRE DU PLAN PARTIEL D'AFFECTATION

ZONE ARTISANALE

ZONE INTERMEDIAIRE

ZONE AGRICOLE

ZONE DE VERDURE

AIRE FORESTIERE (SURFACE SOUMISE A LA LEGISLATION FORESTIERE SELON DELIMITATION DES LISIERES DU 30.11.1993)

LIMITE DES CONSTRUCTIONS (A L'INTERIEUR DU PLAN LA LIMITE DES CONSTRUCTIONS DU 18.11.1977 EST RADIEE)

FRONT D'IMPLANTATION OBLIGATOIRE

ORIENTATION OBLIGATOIRE DU FAITE OU DIRECTION PRINCIPALE DU BATIMENT

ROUTE DE DESSERTE

ACCES AU QUARTIER

CIRCULATION PIETONNIERE


RUISSEAU (ETAT DES LIEUX EN FEVRIER 1991)

- Vegetation existante

Arbre

Haie bocagère

Haie champêtre taillée

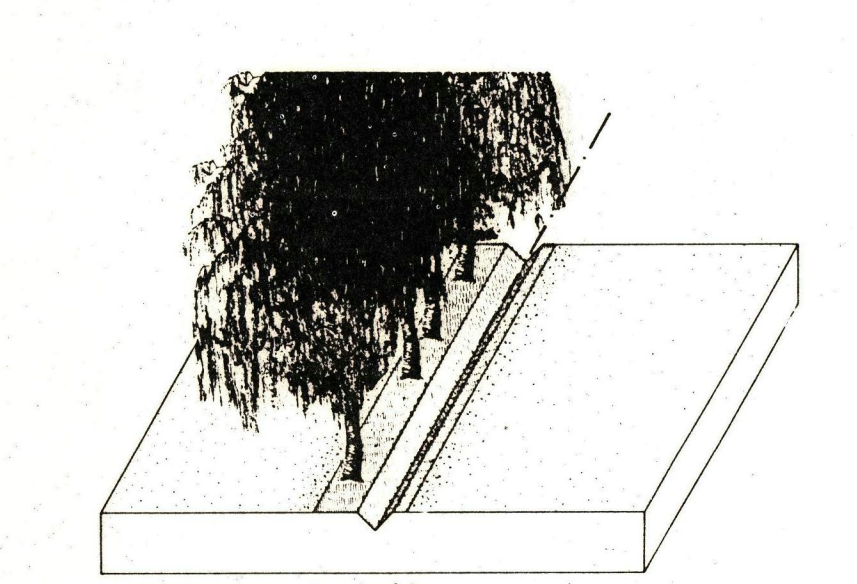

STRUCTURE VEGETALE


RIDEAU DE BOULEAUX BLANCS

Rideau de bouleaux blancs constitué de plants forestiers Betula pendula, baliveaux, hauteur recommandée 2.00m, plantés régulièrement sur une ligne tous les 3 mètres

Banquette en herbe, largeur 1.40m

Fossé d'infiltration en herbe, à cheval sur la limite de propriété, largeur 1.20m

Banquette en herbe, largeur 0.40m

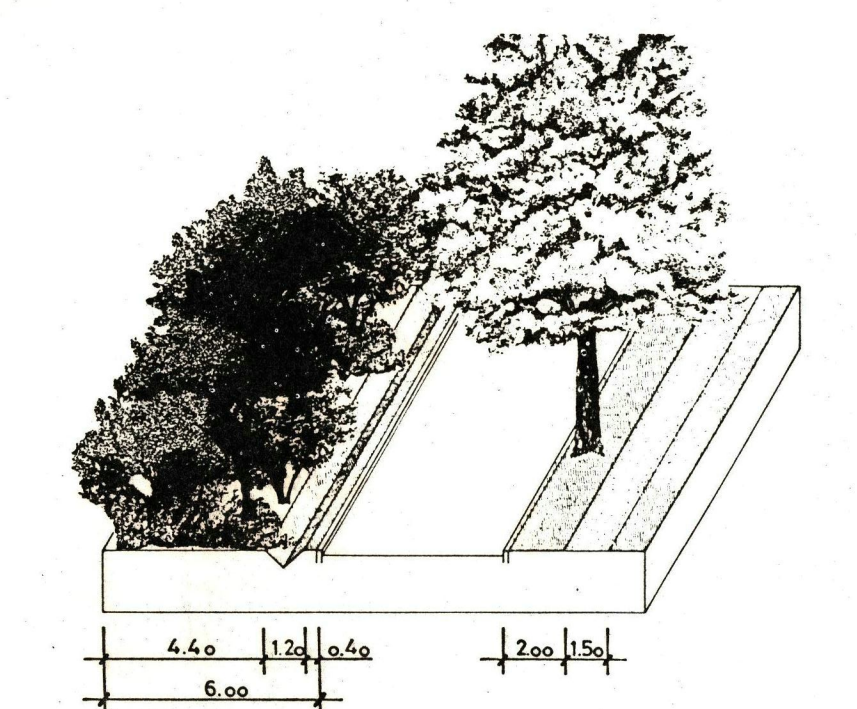

HAIE BOCAGERE ET ALLEE DES TILLEULS


Haie bocagère constituée d'arbustes et d'arbres indigènes, largeur 4.40m

Fossé d'infiltration en herbe

Route de desserte

Alignement de tilleuls sur tige sur banquette enherbée, largeur 2.00m

Cheminement piétonnier

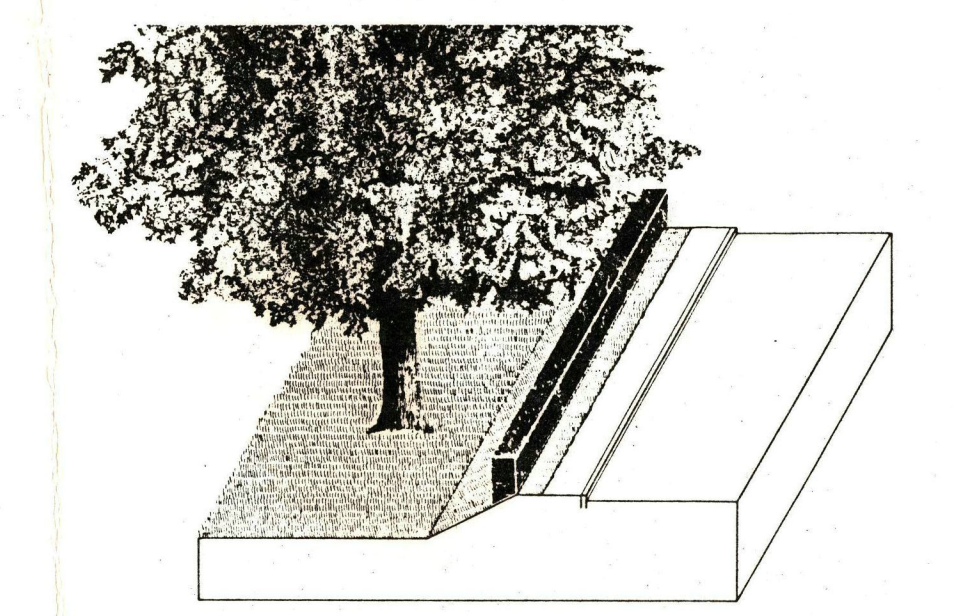

PLANTATION EN BORDURE DE LA RC 151e

Route RC 151e

Trottoir

Haie champêtre taillée constituée d'arbustes indigènes

Alignement de chênes sur espace en nature de pré délimité par la haie champêtre et la limite de construction

TABLEAU DES PROPRIETAIRES		
Parcelle n°	Nom	Surface m²
476	BAUMGARTNER Roger	3375
548		3320
559	BENNINGER Ernst	3258
269	BOURGEOIS Marcelle et MAYER Elisabeth	4340
354	BUSSY Charles	8019
357	BUSSY Véréna	822
547	CHAMPENDAL Christian	1029
268	COMMUNE DE PAMPIGNY	637
355		4212
359		17610
558	COMPAGNIE VAUDOISE D'ELECTRICITE	30
358	GIRARD Jean-Claude	7779
361	GIRARD Jean-Pierre	10327
422	GOLAY Terkia	5568
356	HOSTETTLER Pierre	2475
557	PORET Albert	3239
	HAUPT Anneliese	
353	SCHAFFERT Michel	1198