

RUES DU VILLAGE

PLAN D'EXTENSION

Fixant la limite des constructions

Adopté par la Municipalité
Borex, le 15 février 1967
Le Syndic Le Secrétaire

R. Balthaz *J. Guay*

Déposé à l'enquête publique au
greffe municipal de Borex
du 14 janvier au 18 février 67

L'attestent, au nom de la Municipalité
Le Syndic Le Secrétaire

R. Balthaz *J. Guay*

Adopté par le Conseil Général
Borex, le 17 février 1967
Le Président Le Secrétaire

G. Balthaz *J. Guay*

Approuvé par le Conseil d'Etat
Lausanne, le 17 MARS 1967

Le Président Le Chancelier

M. H. Balthaz *J. Guay*

N° 5480
20. 12. 66

ECHELLE 1:500

Bureau technique
Laur. Rochaix
géomètre officiel
NYON

LEGENDE

Limite des constructions


- A Légale, en conformité des dispositions de l'article 72 de la loi sur les routes.
- B Maintenu, en vertu d'une adoption antérieure. La date de la législation du plan sera indiquée.
- C Nouvelle.
- D Radiée. La date d'approbation sera indiquée.
- E Projetée, devant faire l'objet d'une enquête ultérieure.
- F Surface sur laquelle les bâtiments peuvent être transformés, subir certaines modifications ou reconstructions à la condition de respecter le caractère architectural de la localité. Dans le cas d'implantation d'immeubles neufs, la limite des constructions indiquée sous lettre A-B ou C devra être respectée.
- Limite territoriale.

N.B. L'avis recommandé prévu par les dispositions de l'article 36 de la loi sur les constructions et l'aménagement du territoire n'est pas envoyé aux propriétaires d'immeubles touchés par les limites des constructions indiquées sous lettres A-B et E.


Nyon, le 20 décembre 1966

R. Balthaz

L. Rochaix & J.-M. Greillet
ingénieurs-geomètres officiels
NYON

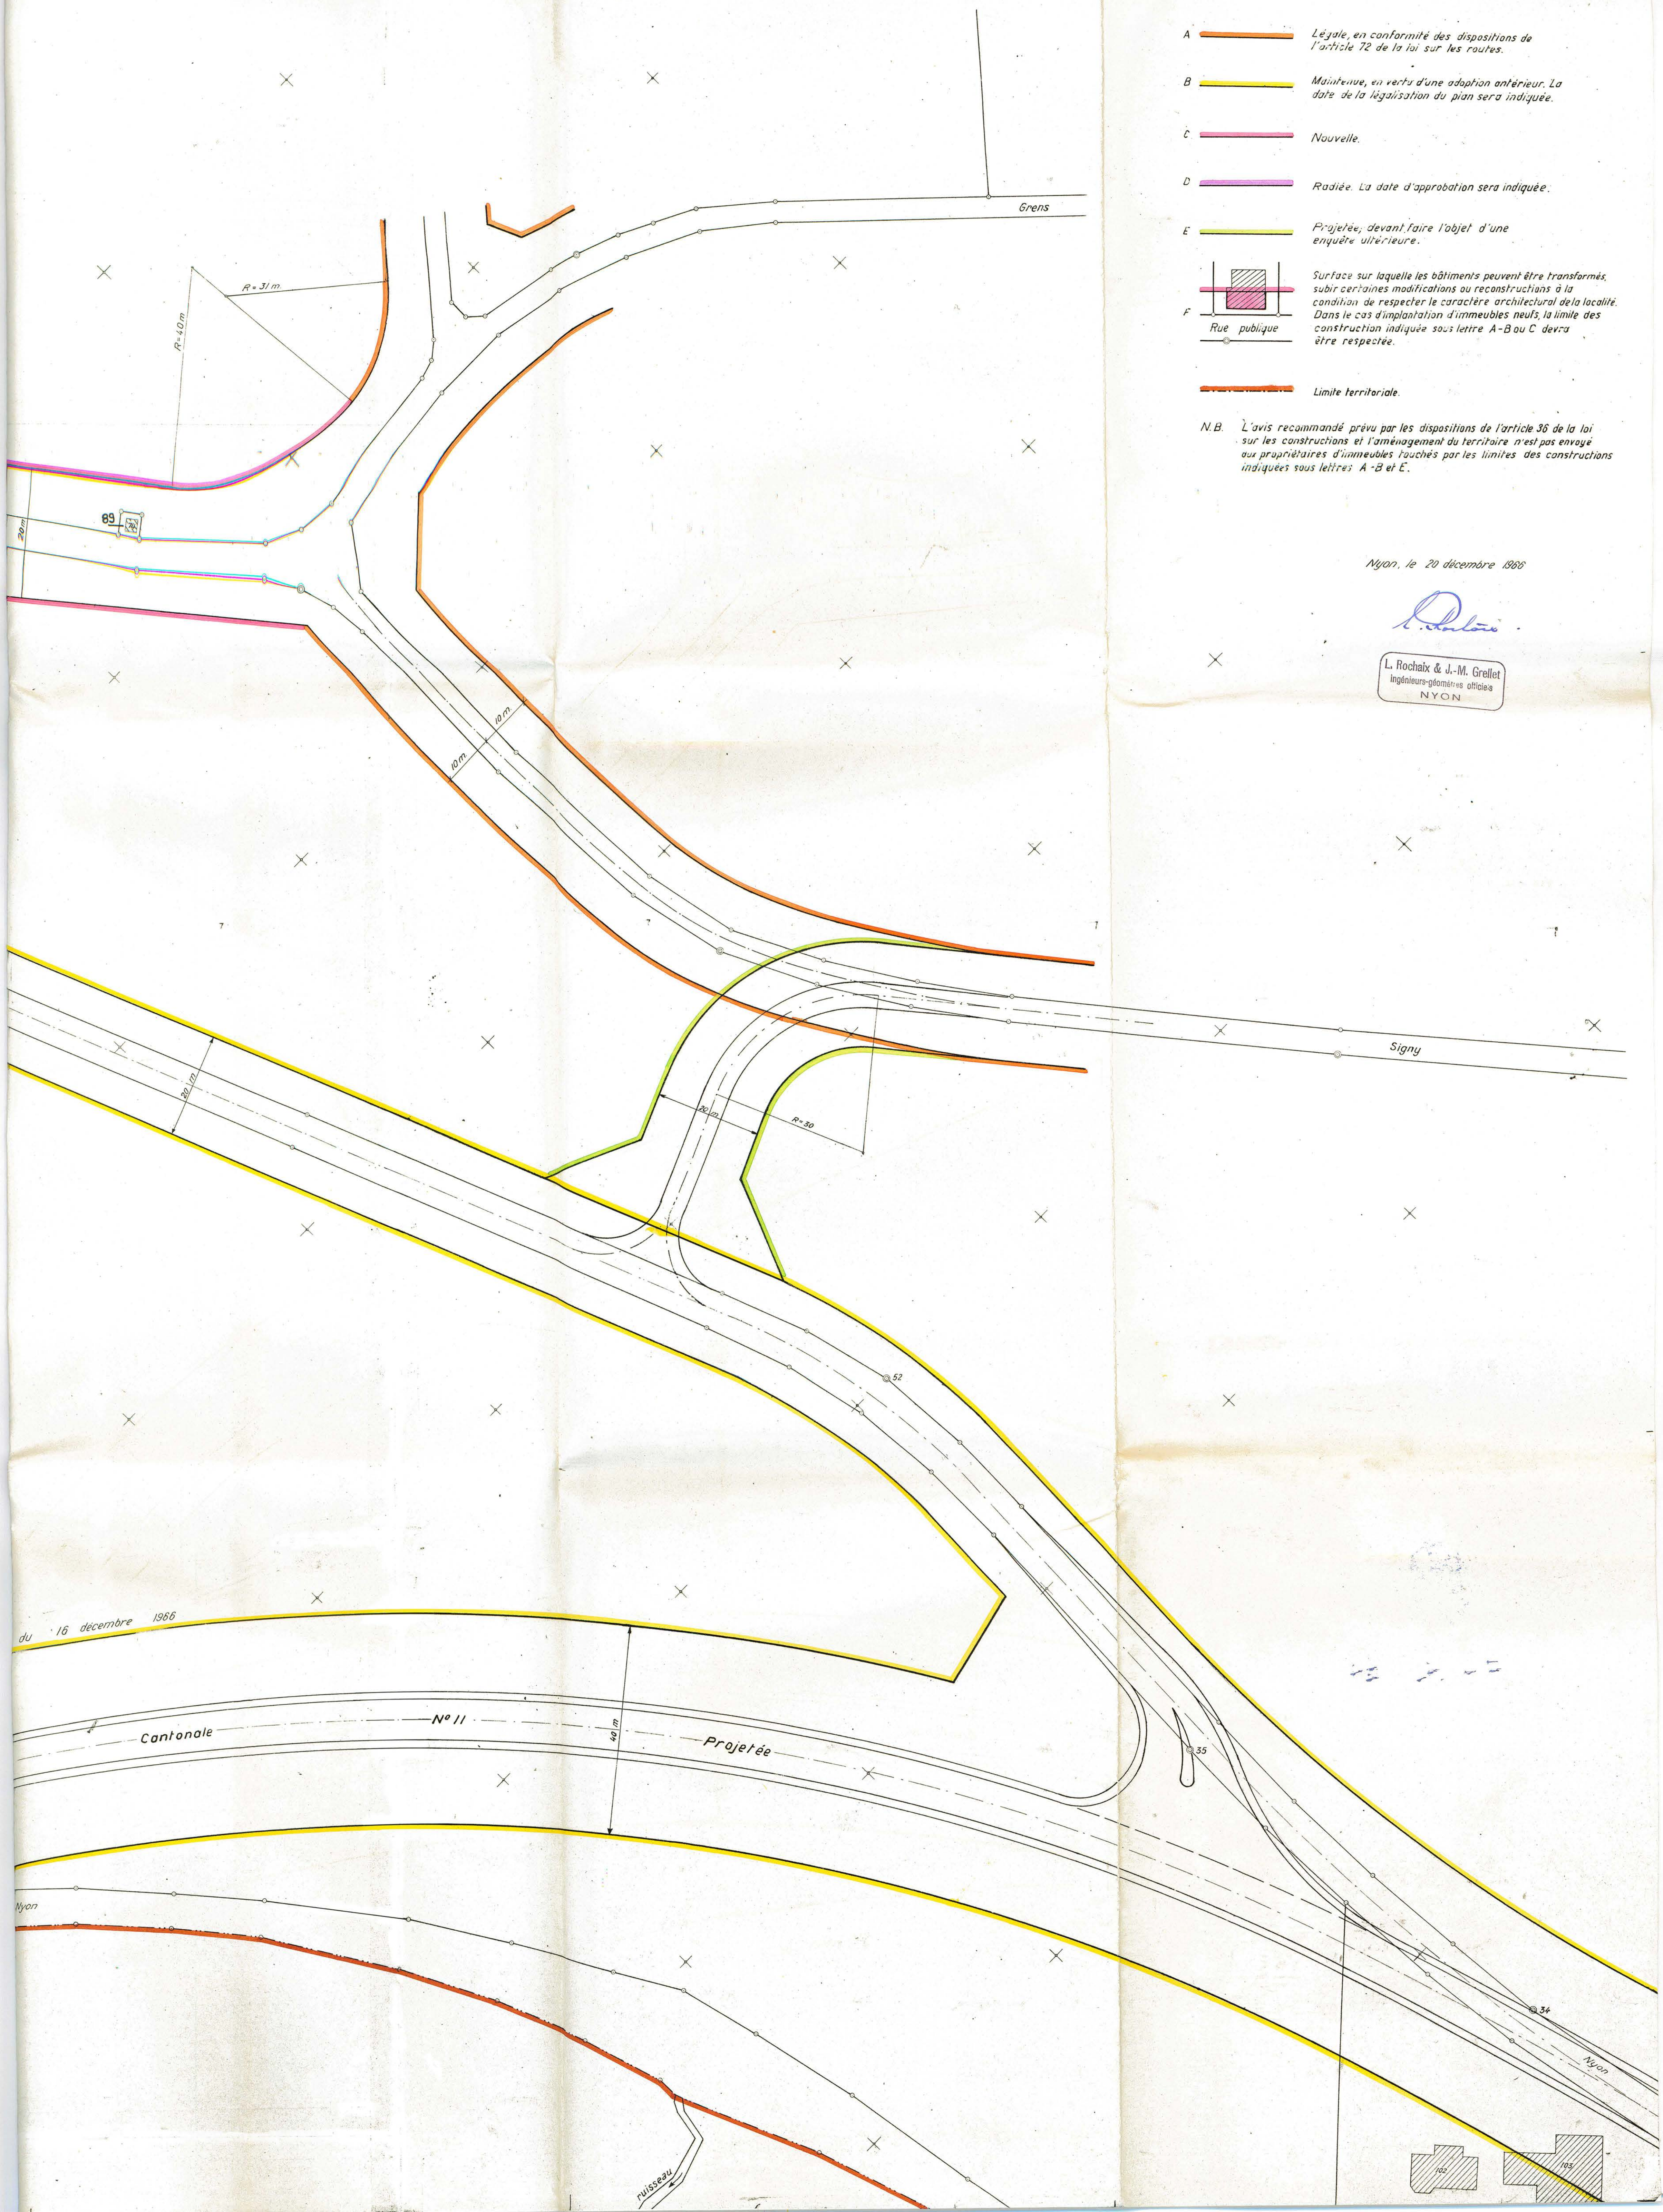

du 16 décembre 1966

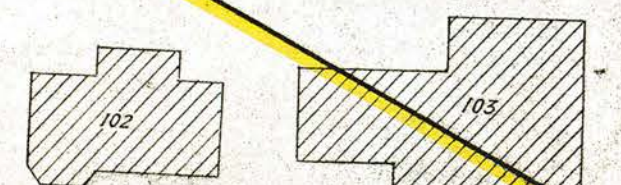

Petit Borex

L' O c h e

P é t a n e y

B o r e x

La Massonne

Sur


la

Gare

Limite des constructions selon servitude n° 103 698

Limite des constructions

Roule

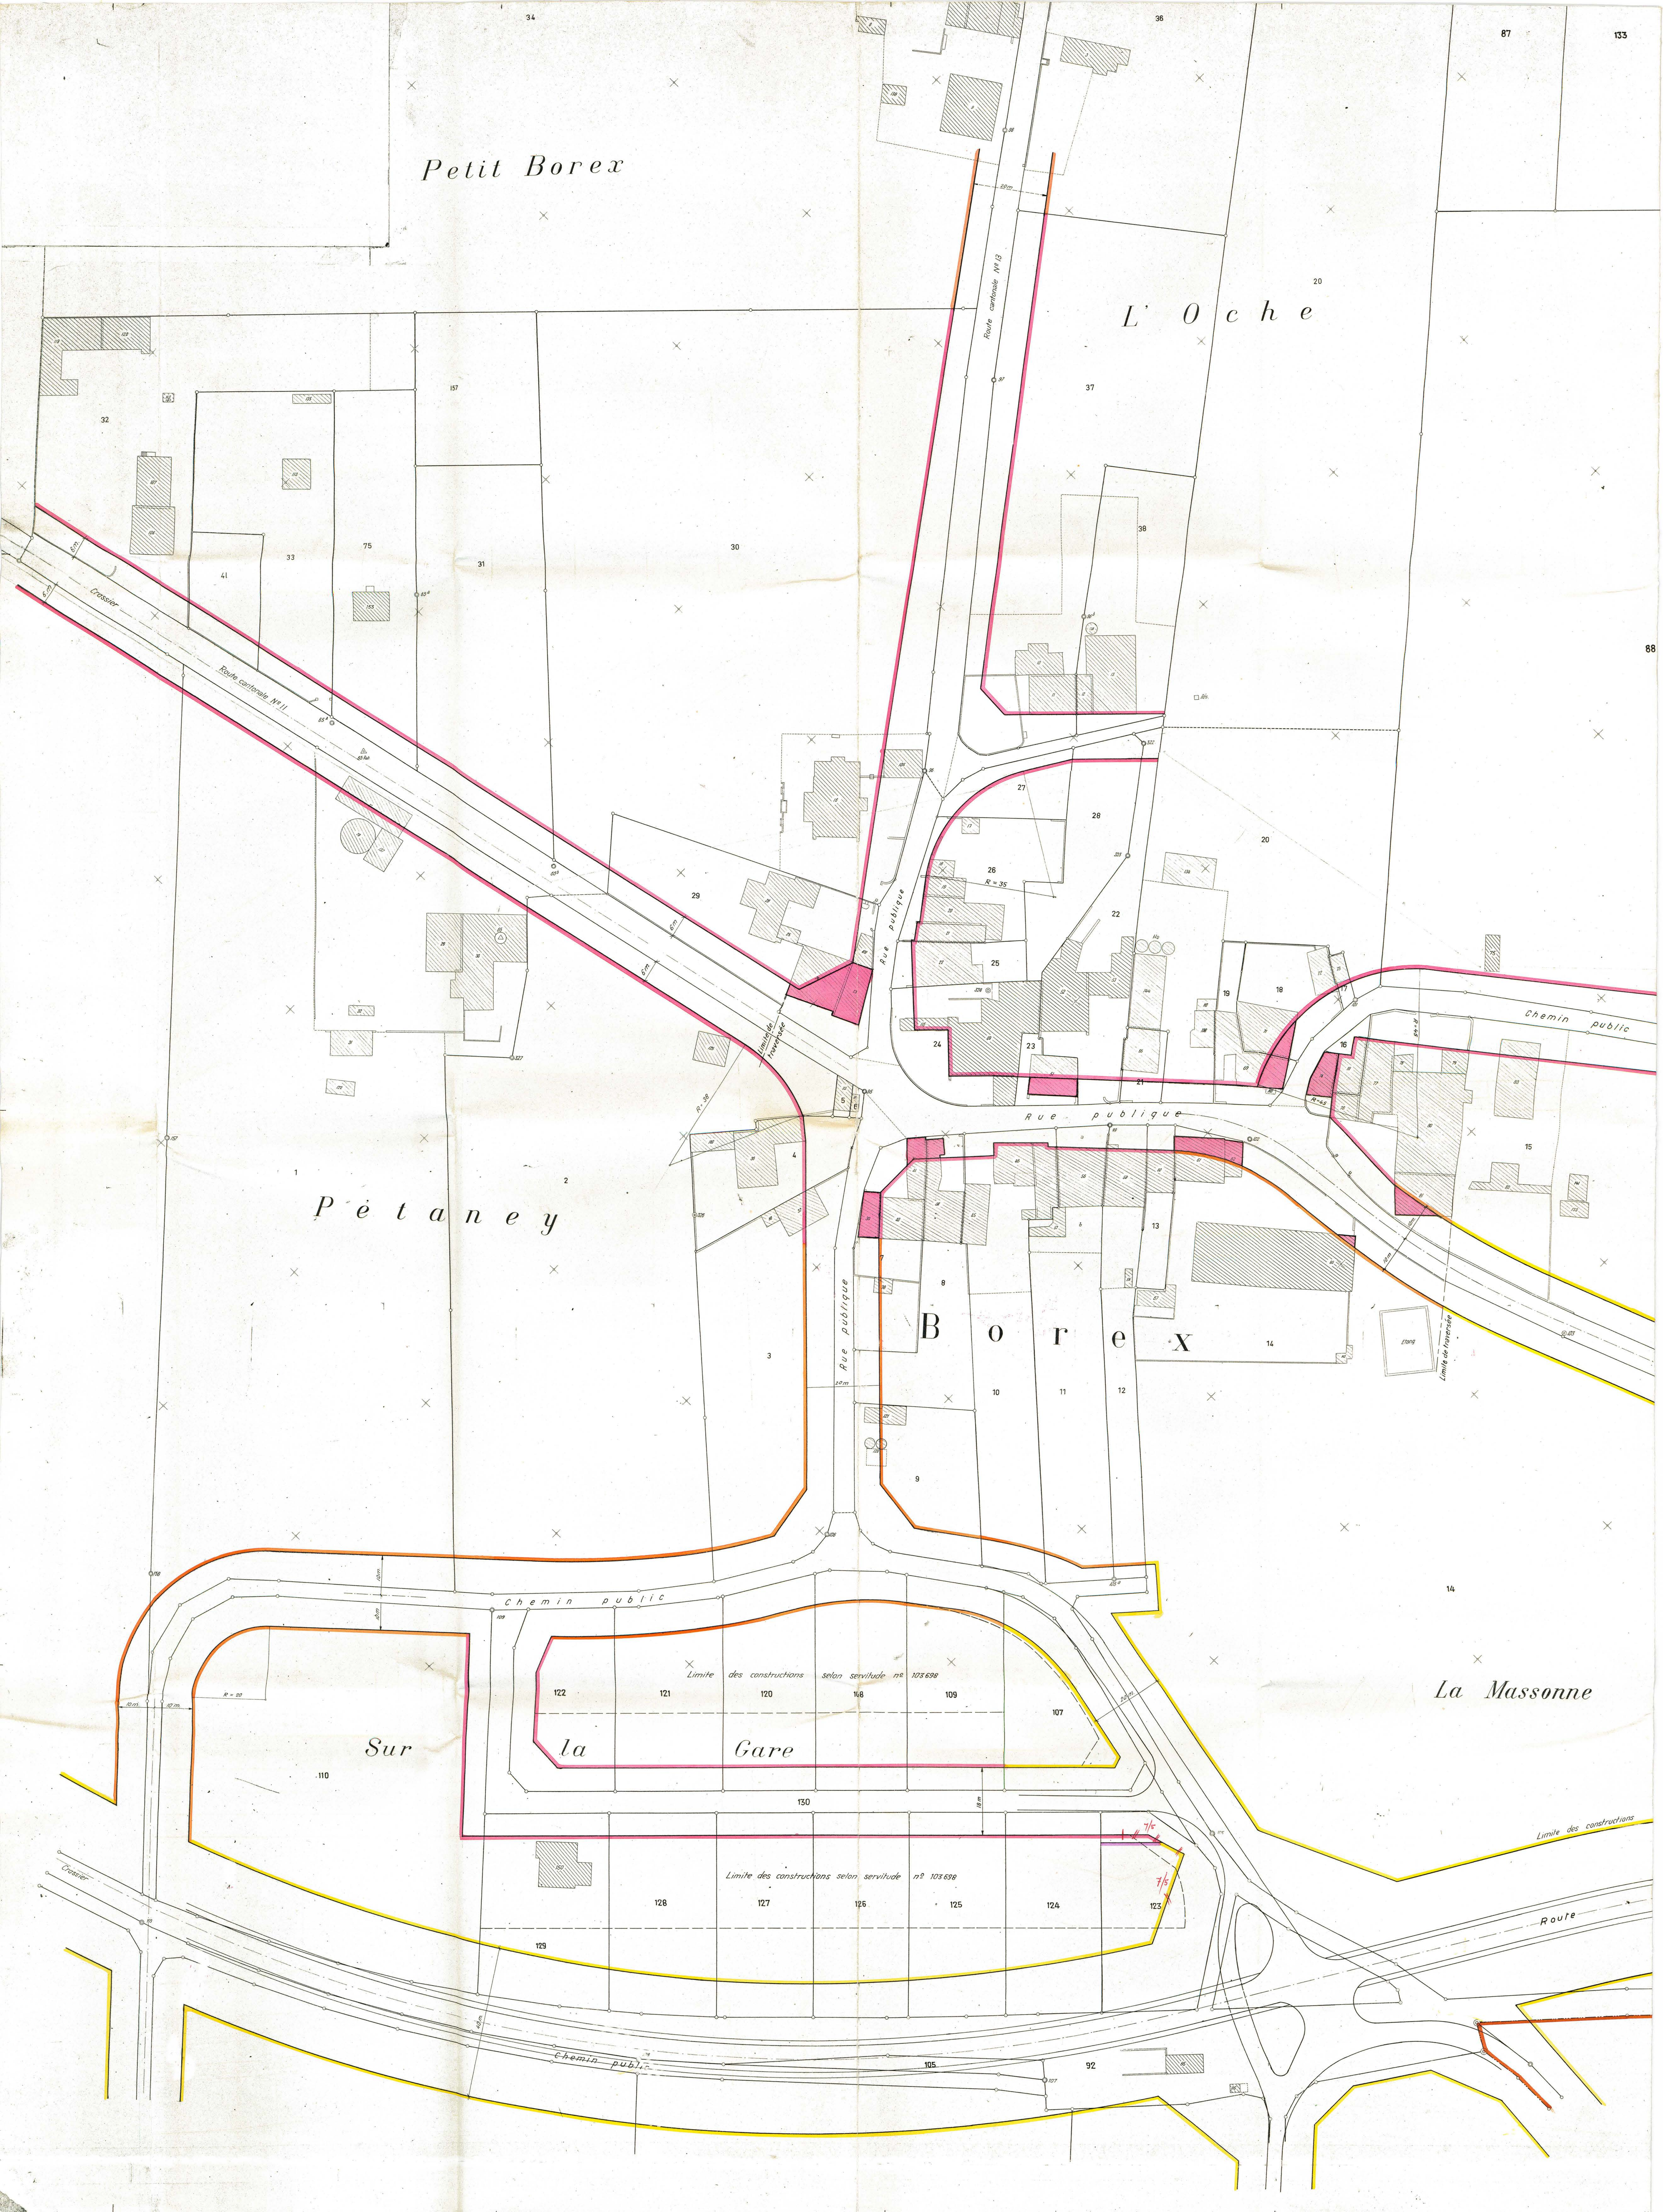

N° 5781
20. 12. 66

Deposé à l'enquête publique au
Greffe municipal de Borex
du 17 I au 15 II 67
L'attestent, au nom de la municipalité
Le syndic : J. Paltani
Le secrétaire : Guir



Bureau technique
L. Rochaix, J.-M. Grellet
Ing. géom. officiel
Nyon

PLAN D'EXTENSION
fixant la limite des constructions
TABLEAU DES PROPRIETAIRES

Rues du village

COMMUNE DE BOREX

7/3

No parc.	Propriétaires	Domicile	Feuillet	Pe	Natures	Surfaces		Nom local
						ares	ca	
32	PAITANI Joseph	Borex	32	2	bât. pl. jardin, vignes	21	29	Petit Borex
41	MARBO Emanuel	Borex	41	2	bât. pl. jardin	6	87	Petit Borex
53	BOULENAZ Willy	Borex	53	2	bât. pl. jardin	21	87	Petit Borex
75	KERNEN Charles	Borex	75	2	bât. pré-ch.	21	22	Petit Borex
31	CORMIER Roger	Borex	31	2	pré-champ	33	45	Petit Borex
30	SUTER Jean et sa femme ch. p. 1/2	Borex	30	2	bât. pl. jard. pré-ch.	158	74	Petit Borex
29	VARDEL Georges	Borex	29	1	bât. pl. jard.	23	55	Borex
111	BAILE James	Crassier	111	8	pré-champ	767	82	Les Pralies
1	BRIGGEN Adolphe	Borex	1	1	bât. pl. jard. pré-champ	184	80	Pétaney
2	VARDEL Georges	Borex	2	1	bât. pré-ch.	122	07	Pétaney
5	STE DE LAITERIE DE BOREX		5	1	bât. pl. jar.	46		Borex
6	BOREX LA COMMUNE		6	1	bât. pl. jar.	28		Borex
4	TIGNON Henri	Borex	4	1	bât. pl. jar.	9	97	Borex
3	GUICHARD Etienne	Borex	3	1	bât. pré-ch.	33		Borex
7	GUICHARD Etienne	Borex	7	1	bât. pl. jar.	9	59	Borex
8	GUICHET Paul	Borex	8	1	bât. pl. jar.	11	61	Borex
10	PAROLA S.A.	pe J. Rothier Chêne-Bourg	10	1	pré-champ bât. pl. jar.	21	78	Borex
11	ANDRE Henri	Borex	11	1	bât. pl. jar. pré-champ	21	55	Borex
12	RUSTENHOLZ Albert	Borex	12	1	bât. pl. jar. pré-champ	11	51	Borex
13	BOREX LA COMMUNE		13	1	bât. pl. jar.	3	32	Borex
14	MATHIEY Georges	Borex	14	1-7	bât. pl. jar. pré-champ	592	09	Borex - La Massonne
15	MOER Les 5 enfants d'Ernest	Cugy	15	1-6	bât. pl. jar. pré-champ	827	04	Borex - Le Tronchet
16	GROSJEAN Robert	Borex	16	1	bât. pl. jar.	2	46	Borex
88	MOER Les 5 enfants d'Ernest	Cugy	88	6	bât. pré-ch.	311	63	Le Grunet
89	COMPAGNIE VAUDOISE D'ELECTRICITE	Leusanne	89	6	bât. pl. jar.	16		Le Grunet
20	MATHIEY Georges	Borex	20	1-2	bât. pl. jar. pré-champ	179	09	Borex, l'Oche
17	BOREX LA COMMUNE		17	1	bât. pl. jar.	54		Borex
18	DEDESSET Hermann	Borex	18	1	bât. pl. jar.	7	07	Borex
19	BERGER Mario	Genève	19	1	bât. pl. jar.	4	60	Borex
21	MATHIEY Georges	Borex	21	1	bât. pl. jar.	2	19	Borex
22	QUASIN Jean-Pierre	Borex	22	1	bât. pl. jar.	12	87	Borex
23	CORTESI André et son fils Pierre ch. pr 1/2	Borex	23	1	bât. pl. jar.	2	47	Borex
24	RITTER René	Nyon	24	1	bât. pl. jar.	11	01	Borex
25	STE COOPERATIVE DU HANGAR DE BATTAGE DE BOREX		25	1	bât. pl. jar.	4	06	Borex
26	URPER Jules	Borex	26	1	bât. pl. jar.	11	50	Borex
27	LAUPER Cécile	Borex	27	1	pl. jardin	4	80	Borex
28	CORTESI André et son fils Pierre ch. pr 1/2	Borex	28	1	pl. jardin	9	97	Borex
38	LUTHY Emile	Borex	38	2	bât. pl. jar. pré-champ	16	87	L'Oche
37	LAUPER Cécile	Borex	37	2	bât. pl. jar. pré-champ	61	07	L'Oche
110	VARDEL Georges	Borex	110	8	pré-champ	82	76	Sur la Gare
109	BATINA S.A.	Genève	109	7	pré-champ	14	54	Sur la Gare
108			108	7	pré-champ	14	81	Sur la Gare
120			120	7	pré-champ	13	93	Sur la Gare
121			121	7	pré-champ	14	69	Sur la Gare
122			122	7	pré-champ	13	40	Sur la Gare
123			123	7	pré-champ	14	79	Sur la Gare
124			124	7	pré-champ	14	04	Sur la Gare
125			125	7	pré-champ	14	27	Sur la Gare
126			126	7	pré-champ	14	29	Sur la Gare
127			127	7	pré-champ	14	35	Sur la Gare
128	GROSSE Arlette	Grand-Saconnex	128	7	pré-champ	15	58	Sur la Gare
129	WALTHER Gérard	Borex	129	7	bât. pl. jar.	17	58	Sur la Gare