64862

COMMUNE DE CHESEREX

AU COURTILLET
SOUS LES VIGNES

2.4.1
Mise à jour du 2.4.2

PLAN DE QUARTIER

ECHELLE 1:500
NUMERO 394/2
DATE 16.4.1985

PLANEL LAUSANNE

ADOPTE PAR LA MUNICIPALITE
LE 6 MAI 1987
LE SYNDIC : LE SECRETAIRE
WILLY BADOUX — MARCEL BANGERTER — CHAVAZ
SOUMIS A L'ENQUETE PUBLIQUE
DU 23 AOUT 1986 AU 22 SEPT. 1986
AU NOM DE LA MUNICIPALITE
LE SYNDIC : LE SECRETAIRE
WILLY BADOUX — MADELINE CHAVAZ
ADOPTE PAR LE CONSEIL COMMUNAL
LE 11 NOVEMBRE 1986
LE PRESIDENT : LE SECRETAIRE
JEAN-CLAUDE DUCOMMUN — CLAUDINE CHUARD
APPROUVE PAR LE CONSEIL D'ETAT DU CANTON DE VAUD
LAUSANNE LE 2 9 MAI 1987
L'ADJOINT LE CHANCELIER

LEGENDE

- PERIMETRE DU PLAN DE QUARTIER
- LIMITE DES CONSTRUCTIONS EXISTANTE MAINTENUE
- LIMITE DES CONSTRUCTIONS NOUVELLE
- LIMITE DES CONSTRUCTIONS RADIEE
- AIRE DE CONSTRUCTION (AC) A
- AIRE DE CONSTRUCTION (AC) B
- AIRE DE CONSTRUCTION (AC) C
- AIRE DE CONSTRUCTION (AC) D
- AIRE DE CONSTRUCTION (AC) E
- N° D'IDENTIFICATION DES AC
- AIRE DE MOUVEMENT
- AIRE DE DEGAGEMENT
- VOIE DE CIRCULATION
- COTE D'ALTITUDE MAXIMUM DES FAITES DE TOITURE
- COTE D'ALTITUDE DU TERRAIN AMENAGE
- CHEMINEMENT PIETONNIER, TRACE INDICATIF
- PLACE DE STATIONNEMENT POUR VEHICULES
- PLACE DE JEUX
- ARBORISATION
- CANALISATIONS D'EVACUATION DES EAUX
- SITUATION DES COUPES
- DESSERTE AGRICOLE (TRACE INDICATIF)
- ACCES AUX PLACES DE STATIONNEMENT (IMPLANTATION INDICATIVE)
- ORIENTATION DES FAITES DE TOITURES


PROPRIETAIRES

N° 95	FRANCHI Michèle et JEANNERET 2 fils de Guy	18964 m²
96	ANSERMET Louis	2459 m²
97	ANSERMET Louis	2337 m²
Du 98	KIPFER Paul	2568 m²
99	ANSERMET Louis KIPFER Paul BALLY Georges-André	6168 m²


* MODIFICATIONS APPORTEES PAR LE CONSEIL GENERAL



ETAT ACTUEL ECH. 1:5000

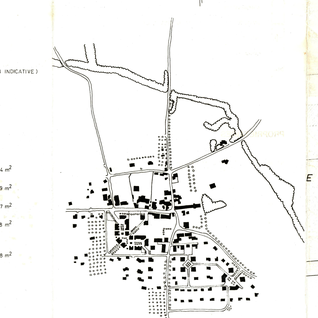


ETAT FUTUR ECH. 1:5000

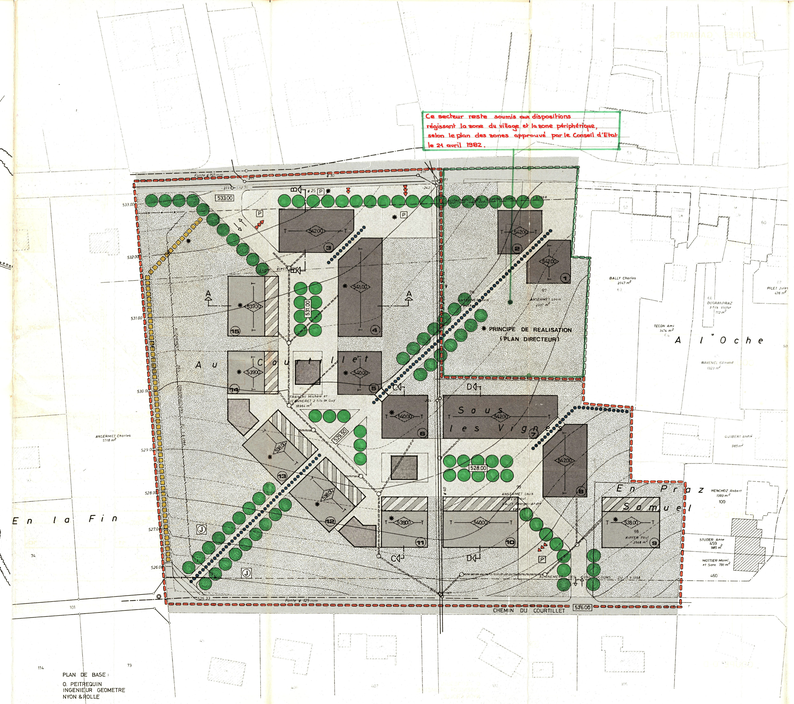

COUPES / GABARITS ECH: 1:200

LE DESSIN DES ETAGES N'A QU'UN CARACTERE INDICATIF

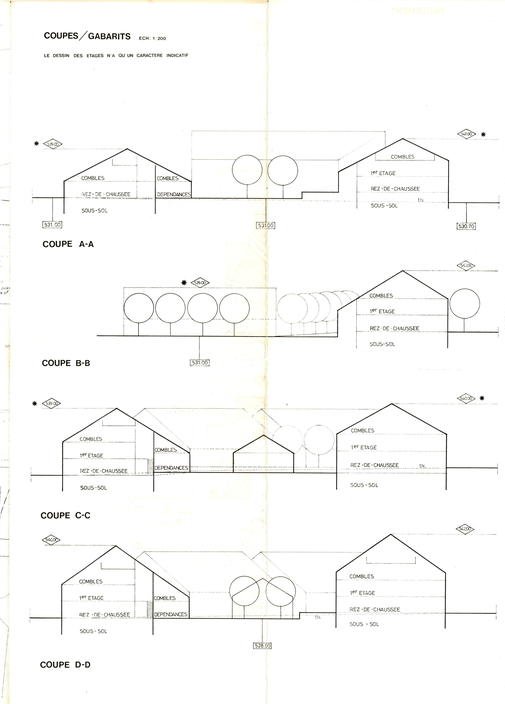

REGLEMENT

1. GENERALITES

Le sortir du territoire communal comprend à l'intérieur du périmètre du présent plan de quartier, les zones d'habitation et d'activités définies à l'affectation dans les prescriptions ainsi définies ci-après.

Pour ce qui n'est pas prévu dans le présent document, les dispositions du règlement communal sur les constructions et l'ordonnance du territoire sont de l'usage sur la Municipalité.

Les parties de bâtiment constituant des avant-corps réalisés en supplément.

Les constructions souterraines peuvent être édifiées jusqu'à la limite de la propriété, sous réserve des limites de construction le long du domaine public.

3.3 L'installation d'Abonné n'est pas autorisée.

4. AIRE DE NEGOCIATIVE FAIT

4.1 L'aire de dégagement, assimilable à une zone de verdure, est destinée principalement à l'aménagement de terrains, cela, compris au sens arboricole.

● 4.2 Les constructions et installations suivantes, sous réserve de l'obtention d'une autorisation sont :

- des petites de 20 m³ de superficie au plus et de 3,00 m de hauteur à la corniche au maximum.
- **des murs, terrasses et ameublements paysagers:**
- des ouvrages souterrains;
- des voies de service et des rampes d'accès aux constructions souterraines;
- des équipements de jeux et de loisirs (à plat convert);
- des clôtures, dans la mesure où elles sont réalisées sous forme de haies vives, doublées ou non d'un treillis métallique.
- des parties du bâtiment constituant des avant-corps réalisés en supplément.

4.3 Tout faire face à des nécessités non prévues lors de l'élaboration du présent document, la Municipalité est considérée pour autoriser l'aménagement, dans l'aire de dégagement, de locaux non accessibles normalement pour véhicules.

5. DISPOSITIONS ET AMENAGEMENTS EXTERIEURS

5.1 Le nombre maximum de niveaux habitables ou utilisables au-dessus du terrain naturel est réglé comme suit :

Aires de construction A — rez-de-chaussée, 1 étage
Aires de construction B _25,31 — rez-de-chaussée, 1 étage
Aires de construction B 32,33,34,35 — rez-de-chaussée
Aire de construction C — rez-de-chaussée
Aire de construction D — rez-de-chaussée
Aire de construction E — rez-de-chaussée

Dans les aires de construction A, B et C les combles sont habitables dans la totalité du volume habitable sous la toiture.

Si un étage "sur-vide" est autorisé sous l'habitation, il doit être en relation directe (fenêtre, intérieur) avec les locaux situés au niveau inférieur à l'étage des combles.

5.2 Tous les équipements prévus sur le plan en relation avec la circulation, le stationnement des véhicules et le cheminement des piétons, doivent être réalisés et aménagés de manière à ne pas compromettre la sécurité des usagers de la nature, en particulier en ce qui concerne les visibilités, les fondations, le revêtement et l'éclairage. Les cadrages de revêtement, le matériel d'éclairage et le mobilier urbain sont choisis en accord avec la Municipalité.

La Municipalité fixe les conditions de raccordement des ouvertures privées au domaine public.

● 5.3 Les places de stationnement pour véhicules doivent être aménagées au minimum dans les proportions suivantes :

- locaux habitables : deux places voiture par logement + 25 % pour les visiteurs
- autres locaux : selon norme de l'Union suisse des professionnels de la route (VSS) 640 281.

Les places de stationnement doivent être aménagées, soit à l'extérieur, aux emplacements mentionnés sur le plan, soit dans des locaux situés dans les aires de construction C et D et dans des constructions souterraines inclusives 10 m utiles au maximum au-dessus du niveau de la route. Les places de stationnement situées à l'intérieur, sur leur forme, leur volume, leurs dimensions, la densité de leurs façades, leurs couleurs et les matériaux utilisés, les constructions nouvelles ou transformées doivent s'harmoniser avec le caractère du lieu et notamment aux autres d'intégration prévues à l'environnement construit.

En particulier dans l'aire de construction A, la Municipalité peut exiger la réalisation de deux bâtiments séparés.

Les étanchéités définies dans l'aire de construction C doivent être conçues de façon à former un tout architectural avec le bâtiment principal lorsqu'il fait face à la route cantonale ou sur les limites de l'aire de construction A, sur le côté du chemin.

Les toitures sont à pan. Leur pente doit être comprise entre 60 et 80 %. Les pans opposés doivent avoir une pente identique.

Dans les aires de construction A et B, les toitures sont à deux pans et le faîtage principal doit être orienté sensiblement aux indications mentionnées sur le plan.

La couverture des toitures doit être exécutée en tuiles plates du pays, d'un ton rouge vieilli. Les matériaux brillants sont interdits. Les toitures plates ou à faible pente peuvent être exécutées autre forme, si elles sont végétalisées, si aucune vue plongeante d'un autre bâtiment de couverture pour permettre la réalisation, par exemple, de verrières ou de terrasses.

Les combles peuvent leur sur les façades aînées, sur la face de plusieurs ouvertures, par des lucarnes ou sur les fenêtres rampantes.

Les superstructures à fonction technique doivent dépasser les égouts du faîtage de l'ordonnance du présent document. Des installations doivent être réduites au minimum nécessaire.

● 5.4 Pour les constructions implantées sur la parcelle No 95, la surface brute de plancher définie à l'habitation et aux activités compatibles ne doit pas dépasser 1,0 fois la surface de l'ensemble de la parcelle, soit un coefficient d'utilisation du sol de 0,3.

5.5 La marge hors-sol de la façade nord-ouest du bâtiment ouest peut être implantée dans l'aire de construction B soit à 4 m à une distance minimum de 11,00 m de la limite existante du domaine public.

7. AIRE DE MOUVEMENT FAIT

7.1 L'aire de mouvement, assimilée à un espace résiduel, est destinée principalement à la circulation des véhicules et des piétons. Sur sa plus grande partie cette surface doit être recouverte d'un revêtement et éclairée la nuit de façon suffisante.

Au droit des aires de constructions A, B et C, une partie de l'aire de mouvement est réservée à l'aménagement de places de stationnement pour véhicules (voir ci-dessus). Il est de cas, les limites en terrasses prévoyant d'avoir être réduite à 1,00 m au minimum au-dessus du niveau de la sortie de l'aire de mouvement réservée à un service public.

8. DISPOSITIONS FINALES

8.1 La délivrance des aires d'affectation sont subir de petites rectifications de forme et d'implantation pour s'adapter aux nécessités. Ce plus, la Municipalité peut accorder des dérogations aux dimensions du présent document :

- lorsqu'il s'agit de tout coupe de dimensions existantes et de cas non prévus par le présent règlement;
- lorsqu'il s'agisse de réaliser la cas d'un étanat provisoire;
- lorsque l'application stricte d'une mesure d'aménagement réduirait du plan ou du règlement empêche la réalisation d'une solution architecturale judicieuse;
- pour permettre la réalisation d'un bâtiment ou d'une installation d'intérêt public ou nécessaire à un service public.

En aucun cas toutefois une dérogation ne peut mettre en cause la conception générale du plan de quartier.

8.2 Le présent plan de quartier entre en vigueur dès son approbation par le Conseil d'Etat du canton de Vaud. Il abroge toutes dispositions antérieures contraires.

2.4.2