62701 2.2.1

CANTON DE VAUD DISTRICT D'ORBE

COMMUNE DE BRETONNIERES 62701

PLAN PARTIEL D'AFFECTATION

" Le Clous "

Situation
1:500

Adopté par la Municipalité dans sa séance du : 6.6.95

AU NOM DE LA MUNICIPALITE
Le syndic : Le secrétaire :

Soumis à l'enquête public du 20.10.95 au 20.11.95

AU NOM DE LA MUNICIPALITE
Le syndic : Le secrétaire :

Adopté par le Conseil général dans sa séance du : 20.3.96

AU NOM DU CONSEIL GENERAL
Le président : Le secrétaire :

APPROUVE PAR LE DEPARTEMENT DES TRAVAUX PUBLICS, DE L'AMENAGEMENT ET DES TRANSPORTS, le - 5 JUIL. 1996

Le Chef du Département :

Jacques Cavin atelier d'architecture S.A.
Dipl. Ecole d'Architecture de l'Université de Genève en
" **Sauvegarde du patrimoine bâti** "
Passage du temple 8 1337 Vallorbe
Tél. 021/843 28 88 Fax 021/843 28 65


Jean-Jacques Bourgeois
ingénieur du génie rural E.P.F.L.
géomètre officiel
Grand - Rue 9 1337 Vallorbe
Tél. 021/843 30 62 Fax 021/843 14 91

LEGENDE

- LIMITE DU PERIMETRE
- PERIMETRE D'IMPLANTATION HAUTE
- PERIMETRE D'IMPLANTATION BASSE
- PERIMETRE D'IMPLANTATION DE MAISONS MITOYENNES
- ORIENTATION DU FAITE PRINCIPAL
- BATIMENT MAINTENU
- VOIE DE CIRCULATION
- ZONE AGRICOLE
- LIMITE DES PARCELLES PROJETEES (à titre indicatif)
- LIMITE DES PARCELLES PROJETEES POUR MAISONS MITOYENNES (à titre indicatif)


EXISTANT	A CREER	
		EAUX USEES
		EAUX CLAIRES
		EAU POTABLE
		CORDON BOISE
		ARBORISATION

PROFILS, Echelle 1:500

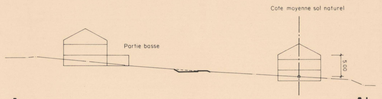

LEGENDE

- TERRAIN NATUREL
- TERRAIN AMENAGE (à titre indicatif)
- 5.00 GABARITS MAXIMUM SELON RIPPA, Art. 15 et 17
- EMPRISE DE LA VOIE DE CIRCULATION

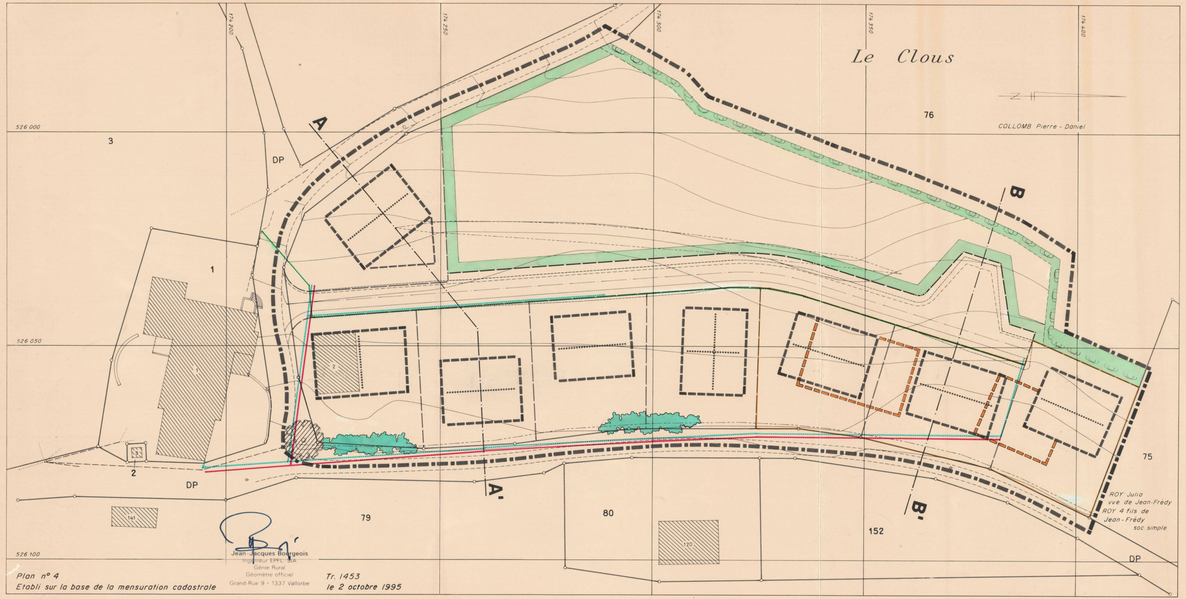

Jean-Jacques Bourgeois
Ingénieur EPFL EIA
Génie Rural
Géomètre officiel
Grand-Rue 9 - 1337 Vallorbe

Plan n° 4
Etabli sur la base de la mensuration cadastrale

Tr. 1453
le 2 octobre 1995