D-2.14.1.

COMMUNE D' ORBE

63128

PLAN DE QUARTIER "TERREAUX-PUISOIR"

APPROUVE PAR LA MUNICIPALITE
DANS SA SEANCE DU: - 9 MARS 1993

LE SYNDIC: LE SECRETAIRE:

DEPOSE A L'ENQUETE PUBLIQUE
DU: 12 MARS 1993 AU: 12 AVR. 1993

LE SYNDIC: LE SECRETAIRE:

ADOPTE PAR LE CONSEIL COMMUNAL
DANS SA SEANCE DU: 13 MAI 1993

LE PRESIDENT: LE SECRETAIRE:

APPROUVE PAR LE CONSEIL D'ETAT
DU CANTON DE VAUD DANS SA
SEANCE DU: 30 JUIL. 1993

L'ATTESTE: pr LE CHANCELIER:

G.E.A. J.-M. VALLOTTON - URBANISTE FUS
GROUPE D'ETUDE D'AMENAGEMENT URBAIN ET REGIONAL
RUE DE BOURG 28 - 1003 LAUSANNE - 021/23 53 13 - FAX 021/23 14 22

NOVEMBRE 1992
Modifié le **2 mars 1993**

ECHELLE 1:500

No. 9139

PARCELLE	PROPRIETAIRE	SURFACE
617	SIBRA-HELLER ENGINEERING SA, BERNE	5222 m²
619	SIBRA-HELLER ENGINEERING SA, BERNE	155 m²
TOTAL		5377 m²

SITUATION

COORDONNEES CARTOGRAPHIQUES : **530 620 / 175 400**





LEGENDE


- PERIMETRE DU PLAN DE QUARTIER
- PERIMETRE D'IMPLANTATION DES BATIMENTS NOUVEAUX
- PERIMETRE D'IMPLANTATION DU SOCLE
- RUPTURE DE VOLUMETRIE
- PERIMETRE D'IMPLANTATION DES CONSTRUCTIONS ENTERREES ET SEMI-ENTERREES
- DOMAINE PUBLIC , ROUTE D' ACCES
- PERIMETRE D'IMPLANTATION DES PLACES DE PARC EXTERIEURES
- PERIMETRE D'IMPLANTATION DES JARDINS-TERRASSES
- PERIMETRE DES AMENAGEMENTS EXTERIEURS
- BATIMENTS EXISTANTS A DEMOLIR
- FRONT D'IMPLANTATION OBLIGATOIRE
- PLANTATIONS OBLIGATOIRES (TRACE INDICATIF)
- CHEMINEMENTS PIETONS PUBLICS
- ENTREE-SORTIE DES PARKINGS SOUTERRAINS
- 471.20 ALTITUDE DE REFERENCE
- T—T ORIENTATION DU FAITE DES TOITURES
- 492.50 ALTITUDE MAXIMALE DU FAITE DES TOITURES
- PERIMETRE D'IMPLANTATION DE LA PASSERELLE
- LIAISON DE PRINCIPE ENTRE LE PARKING TERREAUX-PUISOIR ET SIBRA 1 (TRACE INDICATIF)
- LIMITES DE CONSTRUCTIONS (VOIR PLAN ANNEXE)



COUPES

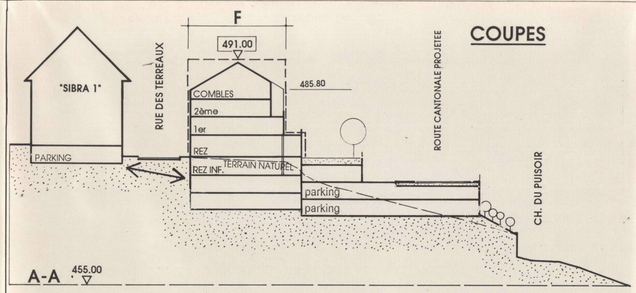

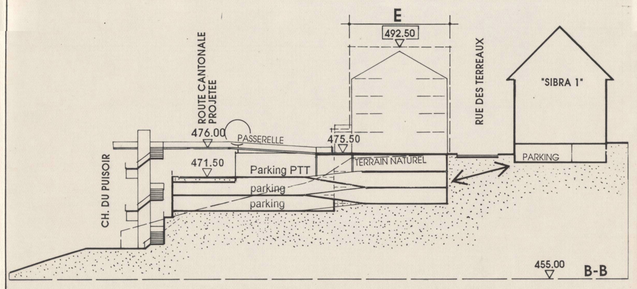

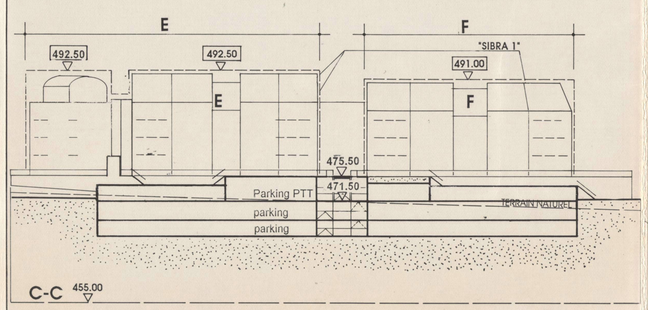

EXEMPLE D'APPLICATION

