

Approuvé par la Municipalité de Jurieus dans sa séance du 3.06.15

Approuvé par la Municipalité de La Praz dans sa séance du 22.06.15

Approuvé par la Municipalité de Mont-La-Ville dans sa séance du 22.06.15

La Syndique : Christèle Baudouin

La Syndique : Anne-Sophie Cavin

La Syndique : Patricia Tercier

Soumis à l'approbation publique du 11.07.15

Soumis à l'approbation publique du 11.07.15

Soumis à l'approbation publique du 11.07.15

La Syndique : Christèle Baudouin

La Syndique : Anne-Sophie Cavin

La Syndique : Patricia Tercier

Adopté par le Conseil général de Jurieus dans sa séance du 18.07.15

Adopté par le Conseil général de La Praz dans sa séance du 18.07.15

Adopté par le Conseil général de Mont-La-Ville dans sa séance du 18.07.15

La Présidente : Christèle Baudouin

La Présidente : Anne-Sophie Cavin

La Présidente : Patricia Tercier

Approuvé préalablement par le Département de la Savoie le 27.07.2015

La Charte du Département

Mis en vigueur le 27 OCT. 2022

Yverdon-les-Bains, juin 2015

Jacquet Pointet SA

Ingenieurs EPFL/SA

généraliste

généraliste

généraliste

Rue des Pêcheurs 7 CP 755 1401 Yverdon-les-Bains

Tél. 024 424 60 70 E-mail: info@jpacquet.ch

Fax 024 424 60 71 TVA n° CHE-100.000.703

SITUATION

échelle 1:25'000

Coordonnées moyennes : 520'100 / 168'800



LOCALISATION DES AIRES D'IMPLANTATION DES INSTALLATIONS

Coordonnées moyennes

1	518'162 / 167'329	7	520'675 / 169'388
2	518'536 / 167'334	8	520'881 / 169'771
3	518'660 / 167'788	9	521'239 / 169'919
4	519'471 / 168'256	10	521'311 / 170'215
5	519'772 / 168'442	11	521'760 / 170'385
6	520'338 / 168'997	12	522'054 / 170'575

LEGENDE

Périmètre du plan partiel d'affectation

Zone spéciale selon l'art 50a LATC "parc éolien"

Aire d'accès

Aire d'implantation des installations (plate-forme de grutage, éolienne)

A titre indicatif

Inventaire des prairies et pâturages secs de Suisse, objet partiel n°113.164

Forêt fermée

Pâturage boisé

Inventaire des voies de communication historiques de la Suisse (VCH) segment avec beaucoup de substance

Tronçon de mur concerné par les travaux

Tronçon de mur à démolir


Emplacement de l'éolienne

ETAT FONCIER

No de parcelle	propriétaire	surface totale de la parcelle	surface comprise dans le PPA
Commune de Jurieus			
2	Yverdon-les-Bains, la Commune	1323'618	14'051 m ²
surface dans la commune de Jurieus			14'051 m ²
Commune de La Praz			
1	Le Grand Boutavent SA	210'624	4'302 m ²
2	Yverdon-les-Bains, la Commune	95'490	8'703 m ²
surface dans la commune de La Praz			13'005 m ²
Commune de Mont-La-Ville			
31	Le Grand Boutavent SA	1829'109	13'234 m ²
32	Mont-La-Ville, la Commune	4310'286	23'501 m ²
surface dans la commune de Mont-La-Ville			36'735 m ²
surface totale du PPA			63'791 m ²


DETAIL DE L'AFFECTATION
PLAN N° 1

échelle 1:2'000

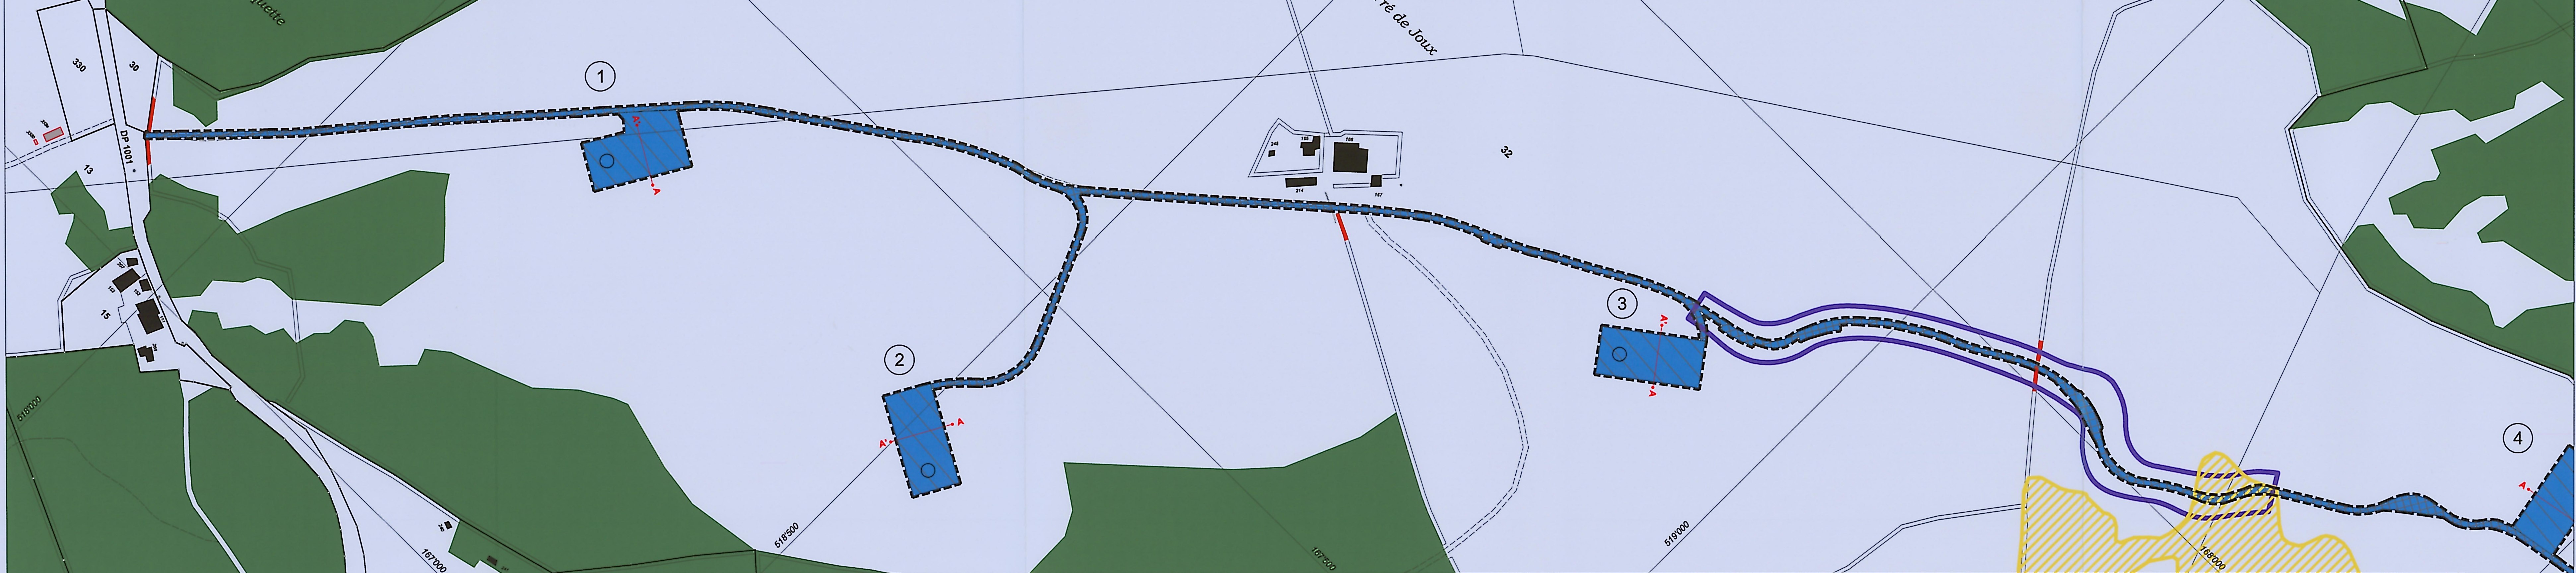

DETAIL DE L'AFFECTATION
PLAN N° 2

échelle 1:2'000

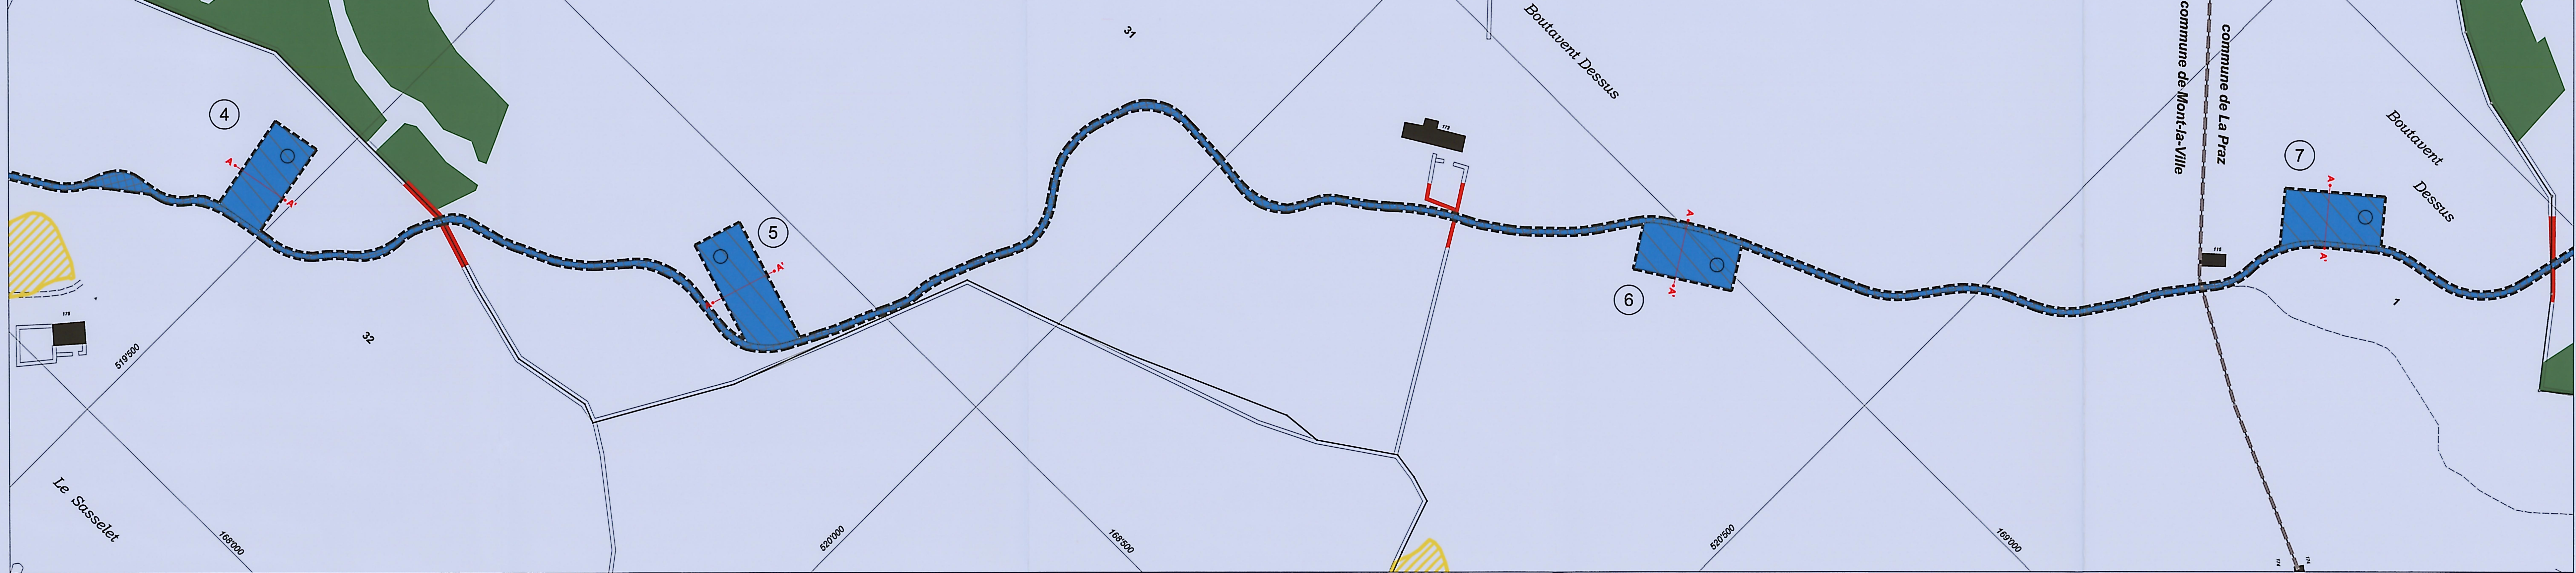

DETAIL DE L'AFFECTATION
PLAN N° 3

échelle 1:2'000

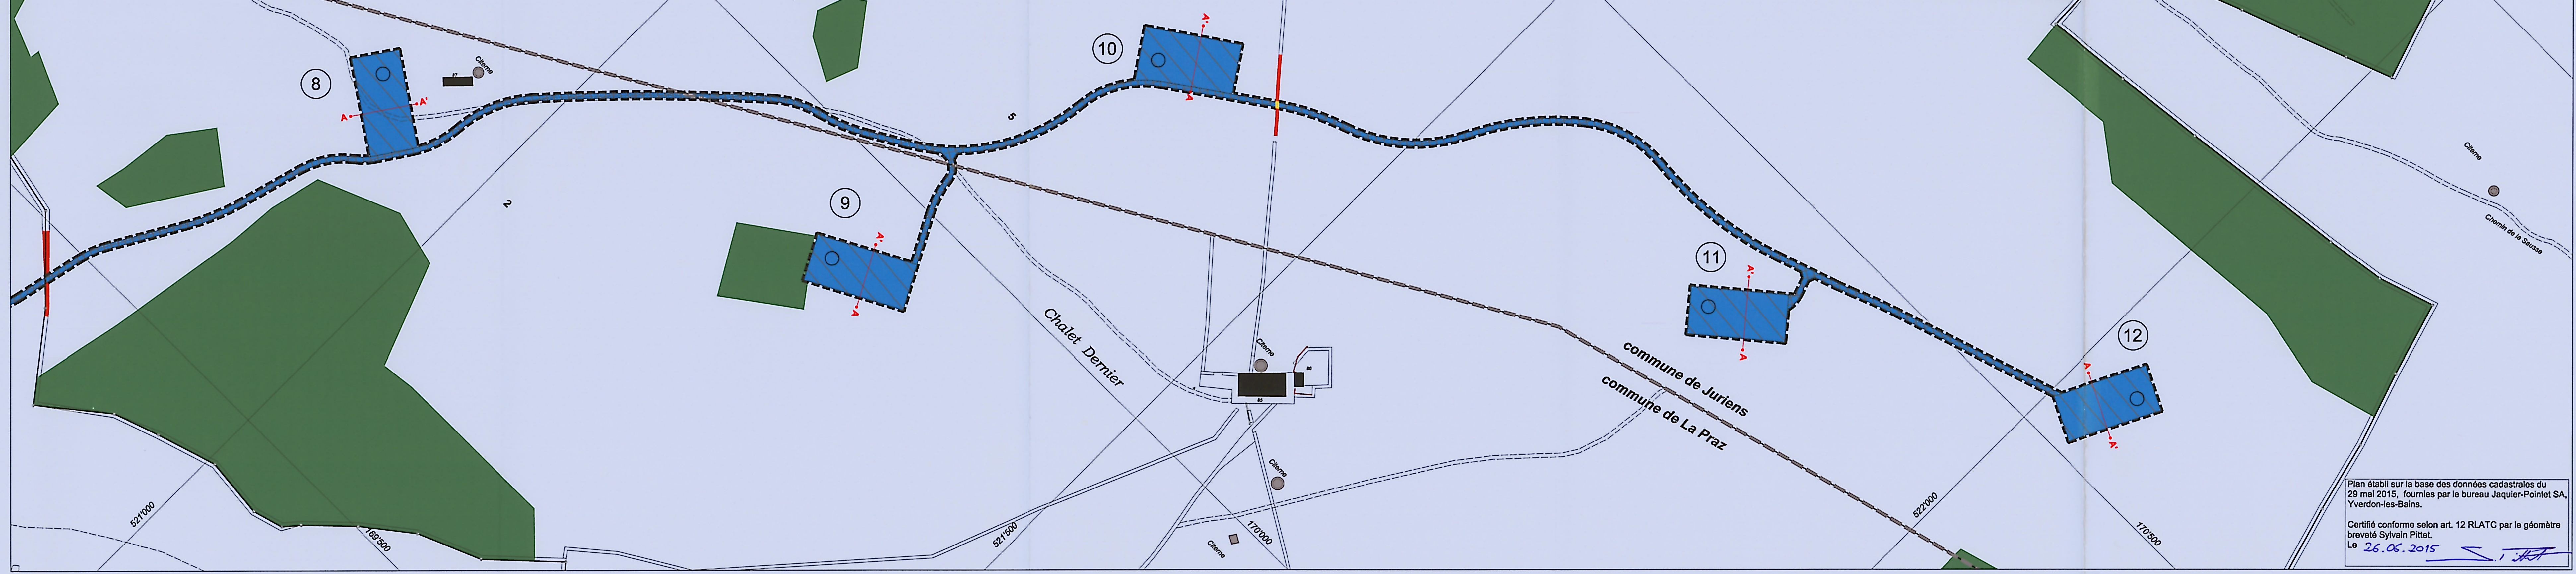


ILLUSTRATION DES PLATES-FORMES DE GRUTAGE EN PHASE D'EXPLOITATION

coupes indicatives

échelle 1:250

