
COMMUNE DE CORCELLES-PRES-PAYERNE
PPA "LES PETITS LONGS-CHAMPS"

ZONES D'AFFECTATION

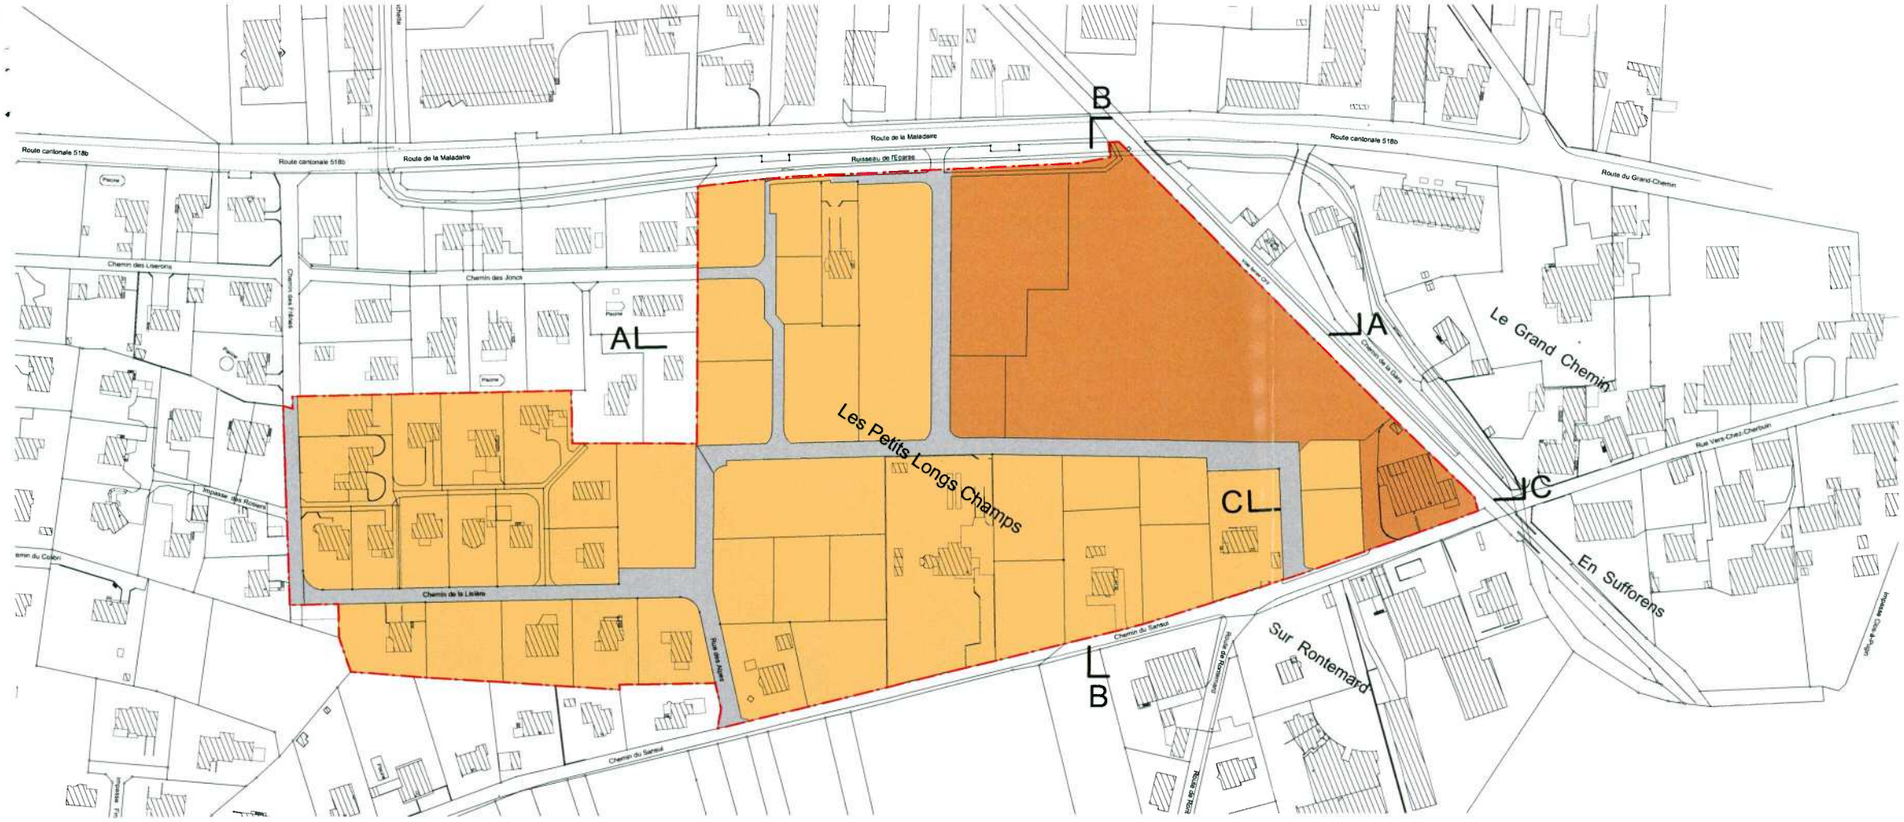


LEGENDE :


- Périmètre du PPA
- Zone mixte de moyenne densité
- Zone résidentielle de faible densité
- Aire de circulation et de stationnement à transférer au Domaine public

ECH: 1 / 2500
100 M


COUPES

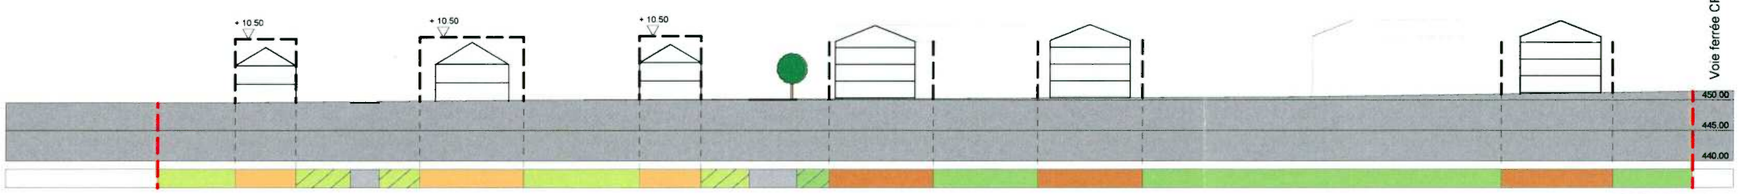

COUPE A-A

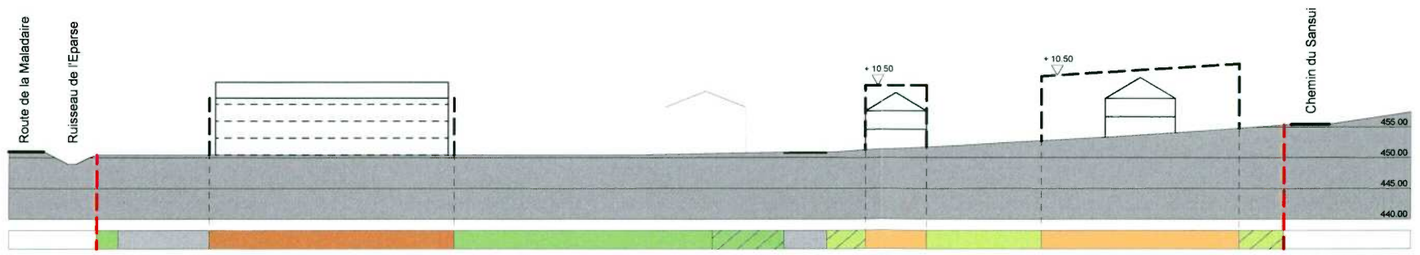

COUPE B-B

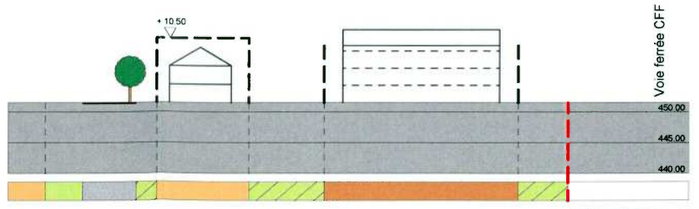

COUPE C-C

LEGENDE :

- Limite du PPA
- Aire de constructions de moyenne densité
- Aire de constructions de faible densité
- Aire de jardins
- Aire de verdure collective
- Aire de transition
- Aire de détente publique
- Aire de circulation et de stationnement
- Gabarit maximum
- Hauteur maximale autorisée

ECH: 1 / 1000
50 M

AVRIL 2010

FISCHER + MONTAVON architectes - urbanistes SA Yverdon-les-Bains

Pour la partie du PPA comprise dans le périmètre du remaniement parcellaire de terrains à bâtir "Les Petits Longs Champs", l'état cadastral figuré sur le présent plan est le futur état cadastral (nouvel état du remaniement) dont la mise à l'enquête est simultanée au présent PPA.

Base cadastrale établie et authentifiée par Michel PERRIN ingénieur-géomètre breveté

Payerne le 26 MAI 2011

COMMUNE DE CORCELLES-PRES-PAYERNE
PPA "LES PETITS LONGS-CHAMPS"

PLAN ILLUSTRATIF



LEGENDE :

- Périmètre du PPA
- Espace vert
- Espace piéton et de stationnement
- Constructions
- Garages enterrés

ECH: 1 / 1000

50 M

AVRIL 2011

FISCHER + MONTAVON architectes - urbanistes SA Yverdon-les-Bains

Pour la partie du PPA comprise dans le périmètre du remaniement parcellaire de terrains à bâtir "Les Petits Longs Champs", l'état cadastral figuré sur le présent plan est le futur état cadastral (nouvel état du remaniement) dont la mise à l'enquête est simultanée au présent PPA

Base cadastrale établie et authentifiée par Michel PERRIN ingénieur-géomètre breveté

Payerne le 26 MAI 2011



COMMUNE DE CORCELLES-PRES-PAYERNE
PPA "LES PETITS LONGS-CHAMPS"

PLAN

66980

LEGENDE :

- Périmètre du PPA
- Aire de constructions de moyenne densité
- Aire de constructions de faible densité
- ... m2 Surface maximale habitable
- ... U Nombre minimal d'unité à construire
- Aire de jardins
- Aire de verdure collective
- Aire de transition
- Aire de détente publique
- Aire de circulation et de stationnement
- Cour (indicatif)
- Arborisation obligatoire (indicatif)
- Liaison piétonne et cyclable publique (indicatif)
- Accès motorisé au quartier
- Equipement EU/EC à créer

ECH: 1 / 1000 — 50 M — AVRIL 2010

FISCHER + MONTAVON architectes - urbanistes SA Yverdon-les-Bains

Pour la partie du PPA comprise dans le périmètre du remaniement parcellaire de terrains à bâtir "Les Petits Longs Champs", l'état cadastral figuré sur le présent plan est le futur état cadastral (nouvel état du remaniement) dont la mise à l'enquête est simultanée au présent PPA.
Base cadastrale établie et authentifiée par Michel PERRIN ingénieur-géomètre breveté
Payerne le 26 MAI 2011