



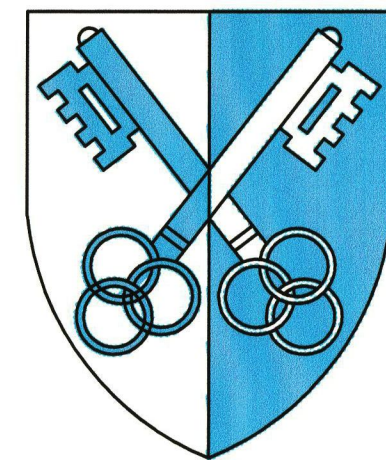

REVISION DU PLAN D'AFFECTATION DU VILLAGE

Approuvé par la Municipalité
de Suchy
dans sa séance du 2 mai 2008

Le Syndic : Le Secrétaire :

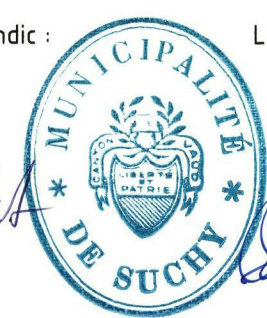


Plan déposé au greffe municipal
pour être soumis à l'enquête publique
du 17 octobre 2003 au 15 novembre 2003
et modifications
du 19 juillet 2005 au 17 août 2005

Le Syndic : Le Secrétaire :



Approuvé par le Conseil Général
dans sa séance du 5 mai 2008

Le Président : Le Secrétaire :

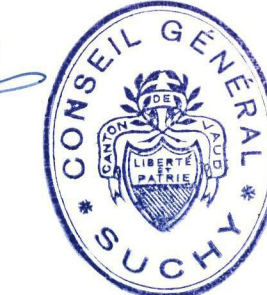

Approuvé préalablement par le Département Compérêt
Le Chef du Département

Lausanne, le ... 10 NOV. 2008
Mise en vigueur, le ... 10 DEC. 2008




Yverdon-les-Bains, le 15 juillet 2008

Ingenieurs EPFL/BA
généralistes
Rue des Pêcheurs 7 CP 1401 Yverdon-les-Bains
Tel: 024 145 60 70 Fax: 024 145 60 71 Email: info@epfl.ch


LEGENDE

- Secteurs affectés par PPA
- 1 "Sur la Croix" légalisé le 26.02.1988
 - 2 "Parcelle 165" légalisé le 04.01.1989
 - 3 "La Chaux" légalisé le 20.08.2007
 - 4 "Champ St-Pierre" légalisé le 20.08.2007

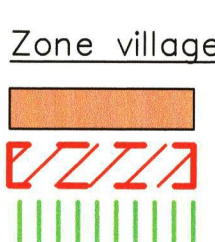


Autres zones

- Zone de constructions d'utilité publique
- Zone de verdure et de sport
- Zone intermédiaire
- Zone agricole
- Secteur inondable
- Bâtiments non conformes à la zone agricole

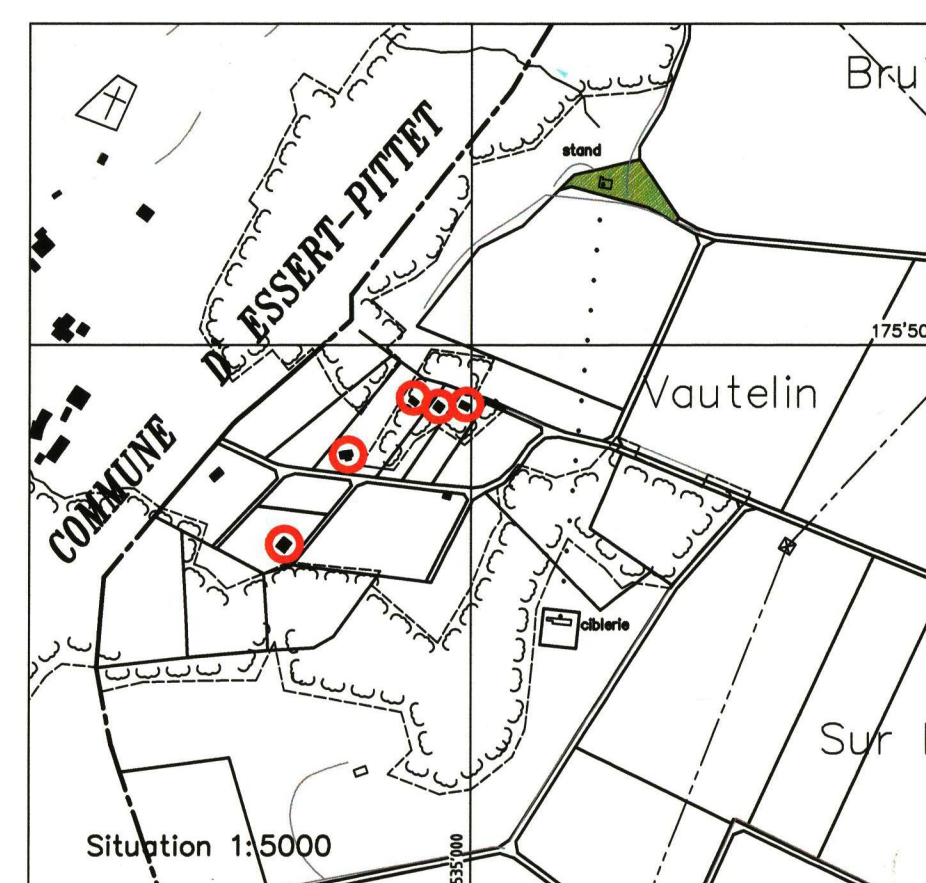

Extrait

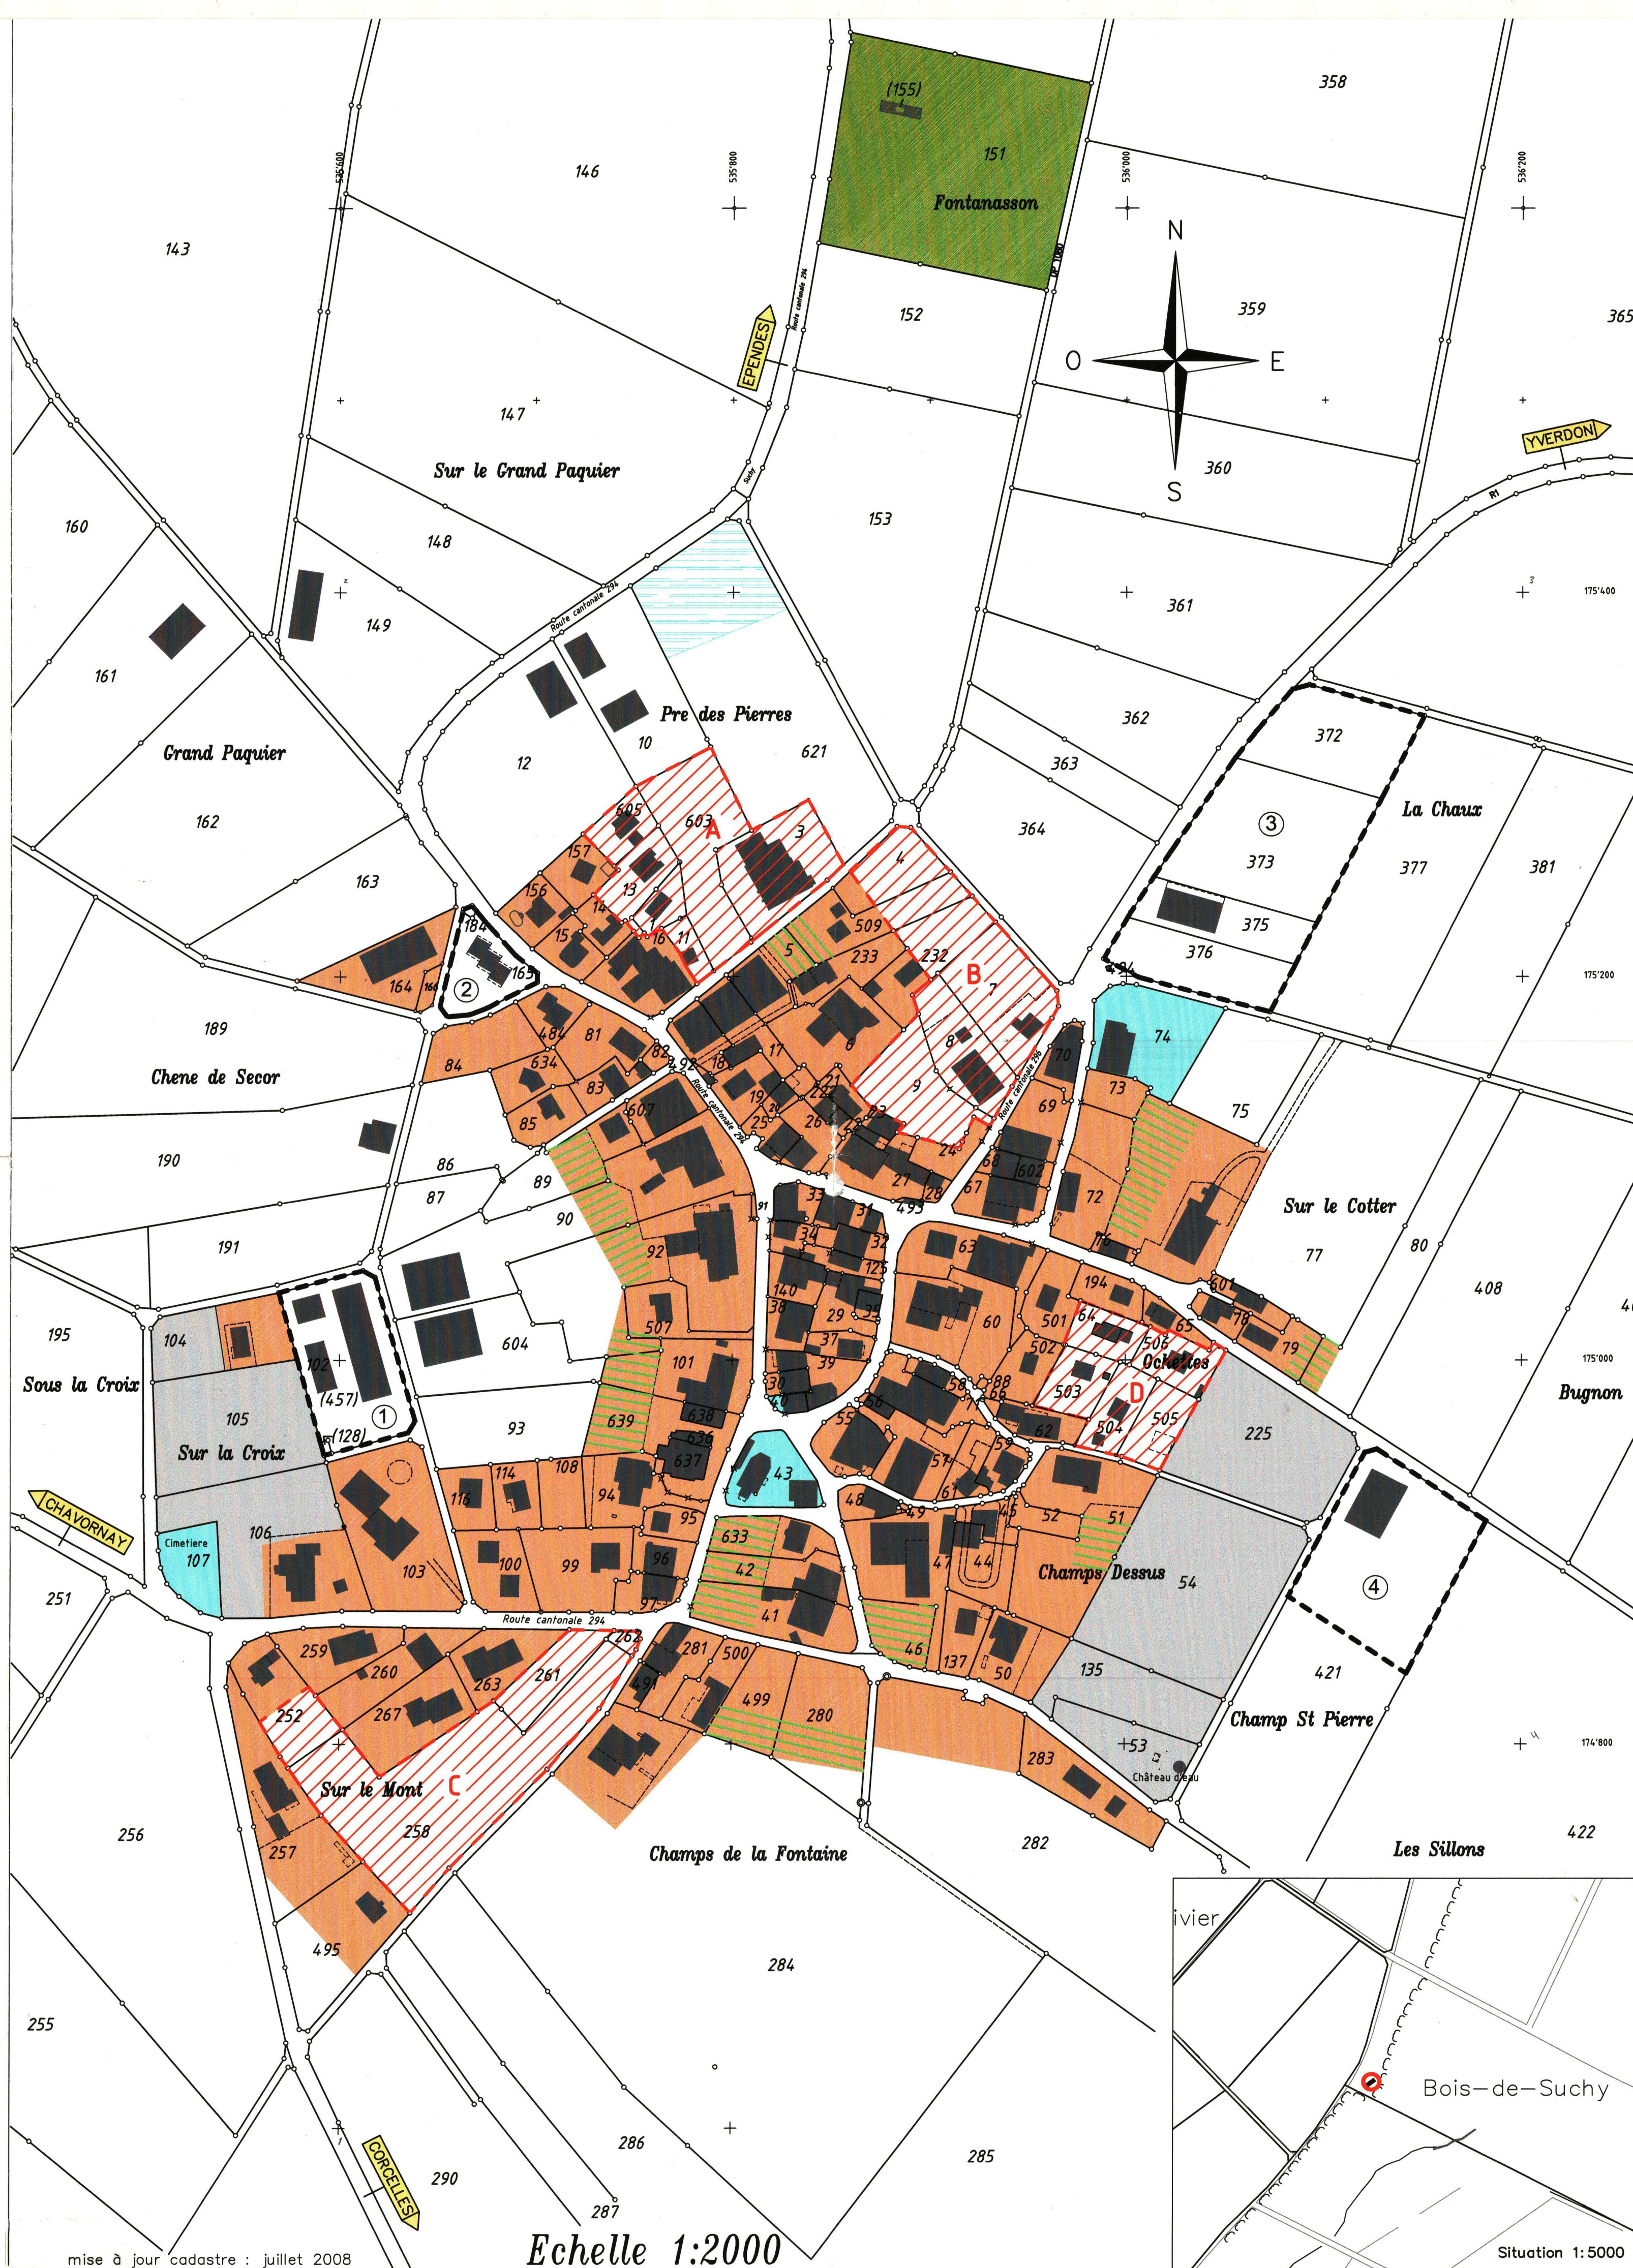


SCHEMAS D'ORGANISATION

Agrandissements au 1:1000

LEGENDE

- Secteur affecté
- Secteur soumis au schéma d'organisation
- Périmètre d'implantation des constructions:
 - A : bâtiment de type villageois
 - B : habitation individuelle
- Accès
- Prolongement de l'habitat

A et B - Pré des Pierres

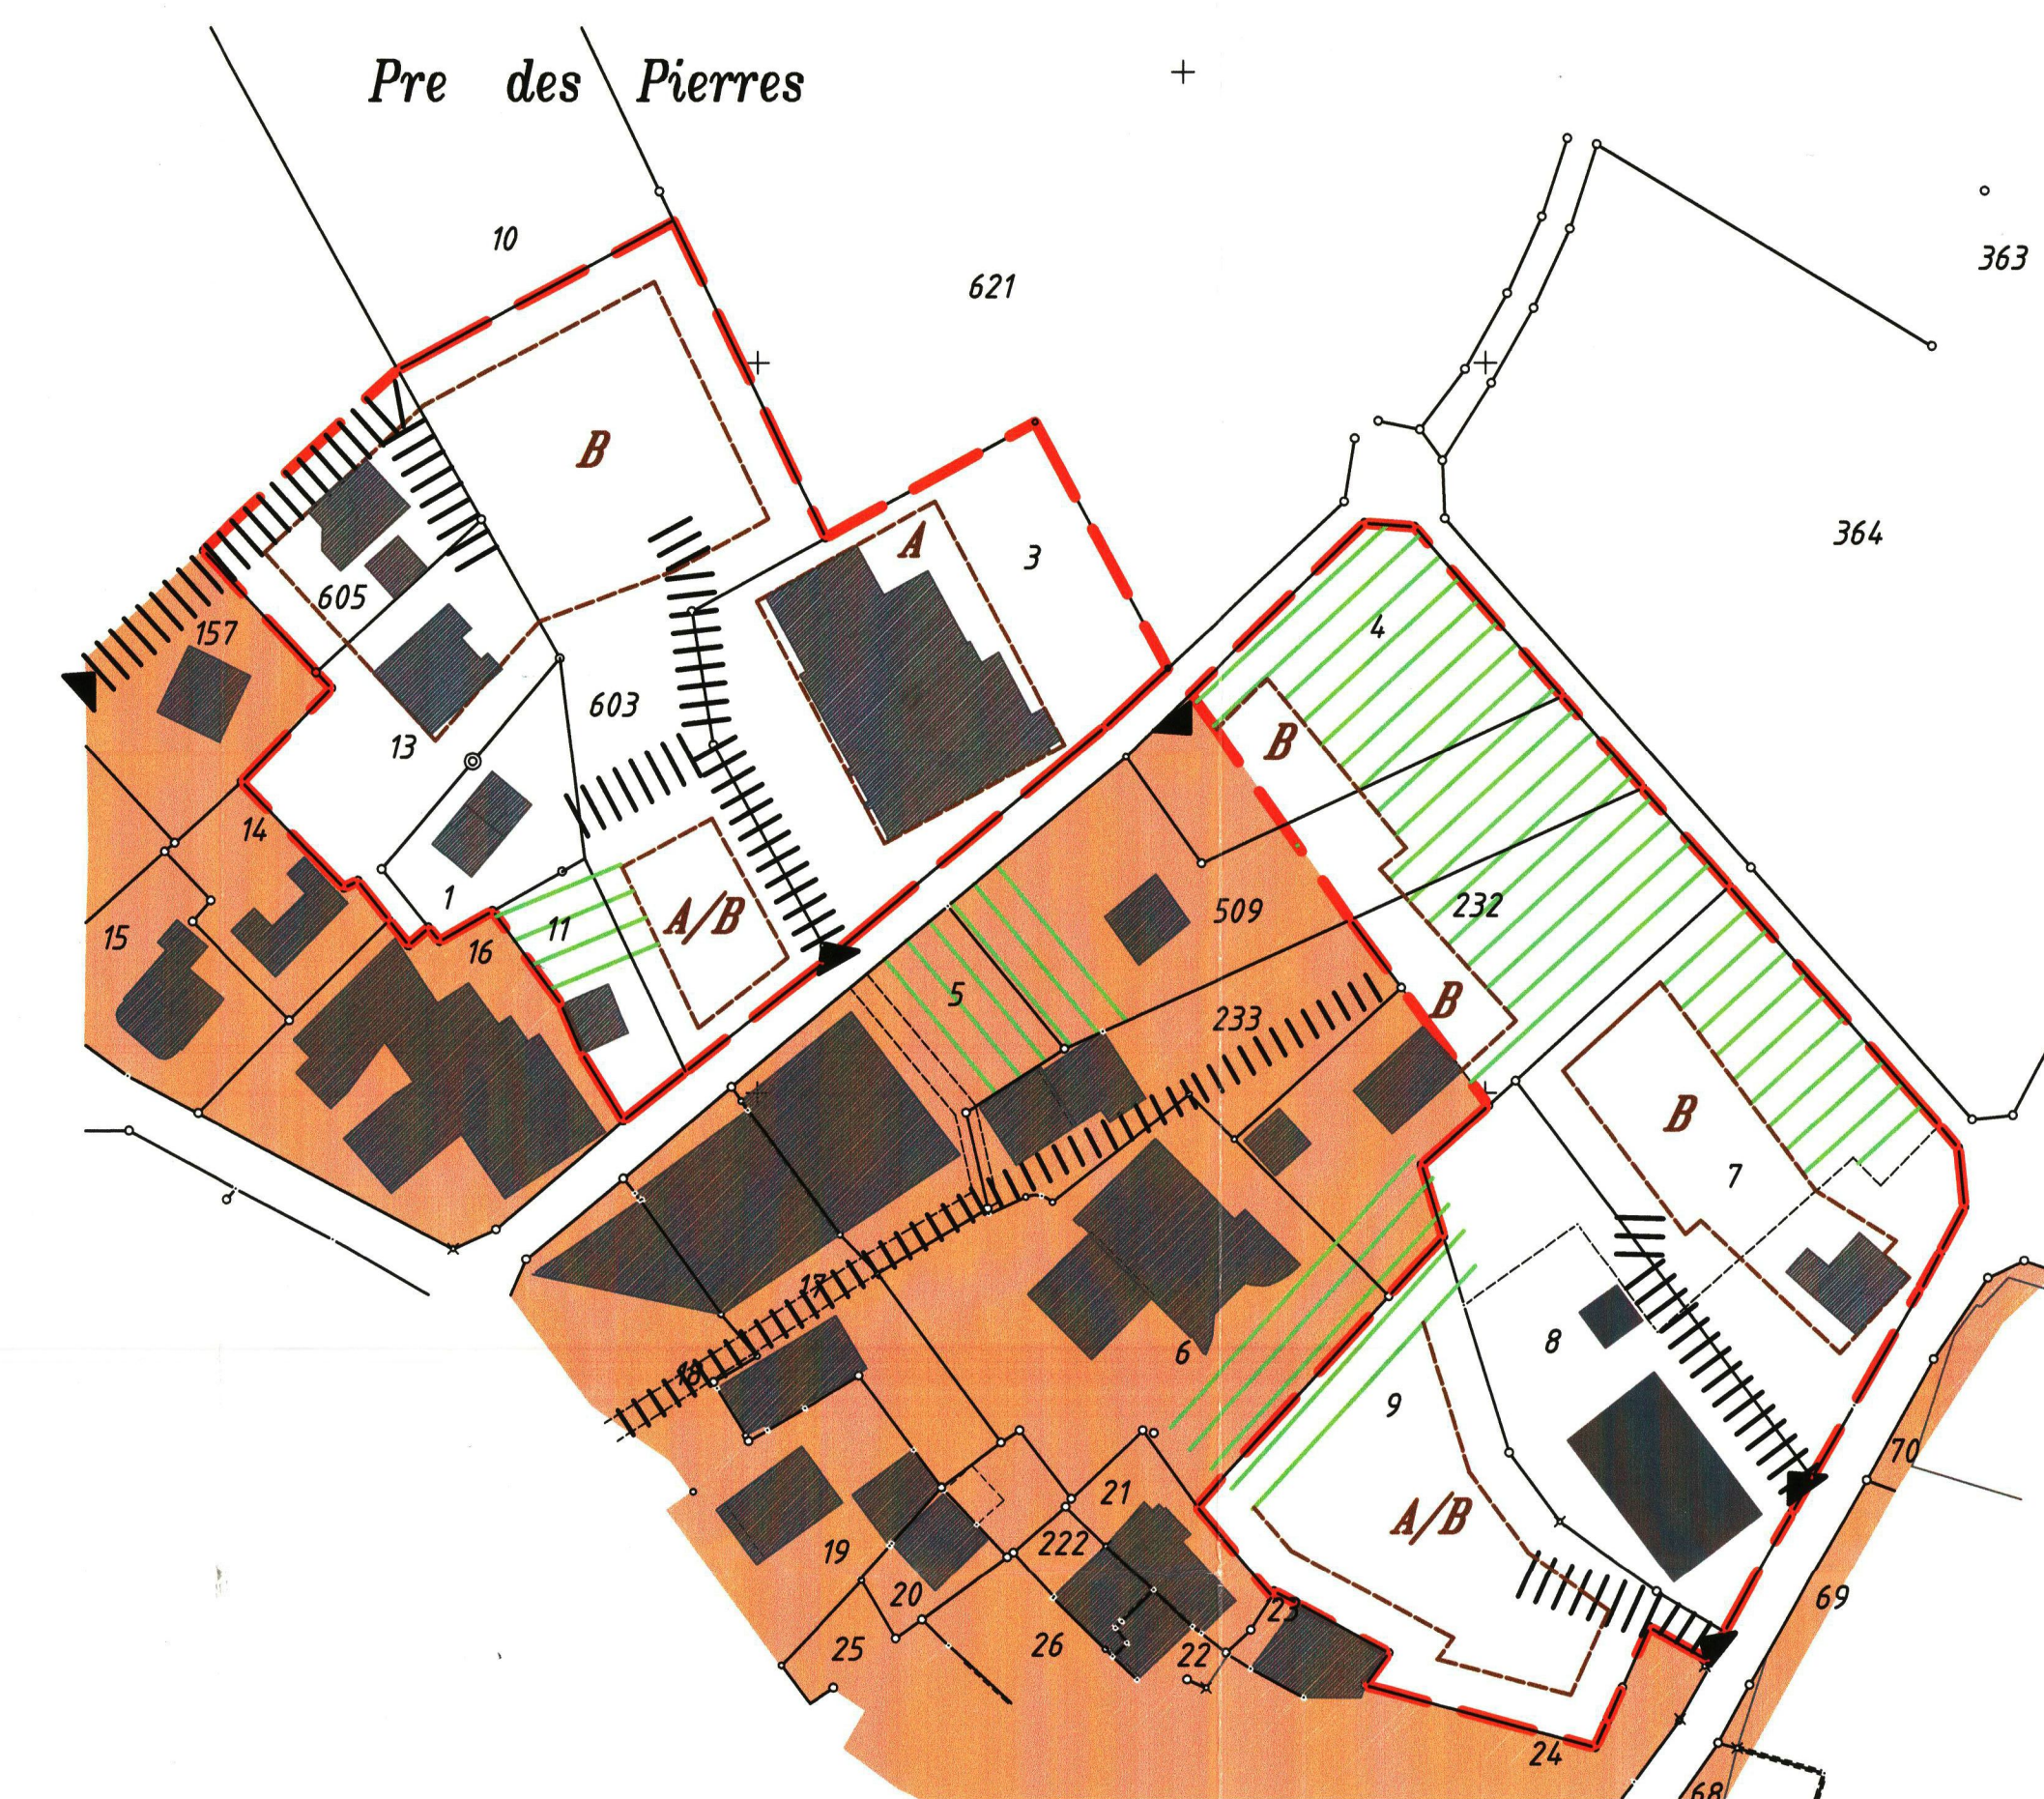

C - Sur le Mont



D - Ochettes

