

COMMUNE DE VALEYRES-SOUS-MONTAGNY

PLAN PARTIEL D'AFFECTATION DU VILLAGE
PLAN FIXANT LA LIMITE DES CONSTRUCTIONS
ECH: 1/500

APPROUVE PAR LA MUNICIPALITE DANS SA SEANCE DU 4 mai 1994

LE SYNDIC

LE SECRETAIRE

SOU MIS A L'ENQUETE PUBLIQUE le 10 juin 1994 au 9 juillet 1994

LE SYNDIC

LE SECRETAIRE

ADOPTÉ PAR LE CONSEIL GENERAL DANS SA SEANCE DU 14.12.1995

LE PRESIDENT

LE SECRETAIRE

APPROUVE PAR LE DEPARTEMENT DES TRAVAUX PUBLICS, DE L'AMENAGEMENT ET
DES TRANSPORTS, le 27 NOV. 1994

Le Chef du Département :

ATAU

ATELIER D'ARCHITECTURE ET D'URBANISME
CLOS DE BULLE 7 CH - 1004 LAUSANNE
TEL. 021/26 98 94PHILIPPE CORNU
ARCHITECTE EPFL/SIA
URBANISTE FUS


LEGENDE:

PERIMETRE DU PLAN PARTIEL D'AFFECTATION

1. DOMAINE BATI



11 BATIMENTS A CONSERVER

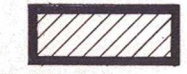


12 BATIMENTS "BIEN INTEGRES"



13 AUTRES BATIMENTS


2. DOMAINE A BATIR

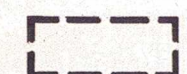

PERIMETRE D'IMPLANTATION DES CONSTRUCTIONS

PERIMETRE D'IMPLANTATION DES ANNEXES
POUR L'AIRE A FAIBLE DENSITE

AIRE D'UTILITE PUBLIQUE

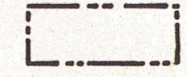

AIRE D'HABITATION A FAIBLE DENSITE


3. AIRE DE PROLONGEMENT DU BATI




3.1 COURS PLACE & ACCES



3.2 AIRE DE JARDINS & VERGERS

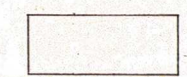


3.3 AIRE DE PROLONGEMENT DES CONSTRUCTIONS

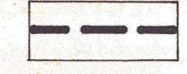


3.4 MURS A CONSERVER


LIMITES DES CONSTRUCTIONS

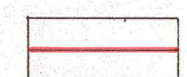


NOUVELLE

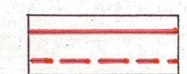

BANDE D'IMPLANTATION OBLIGATOIRE

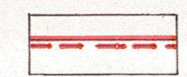



FRONT D'IMPLANTATION OBLIGATOIRE

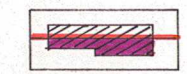

ANTICIPATION ART. 6 al 3 DU R.P.E.



AIRE DE VERDURE

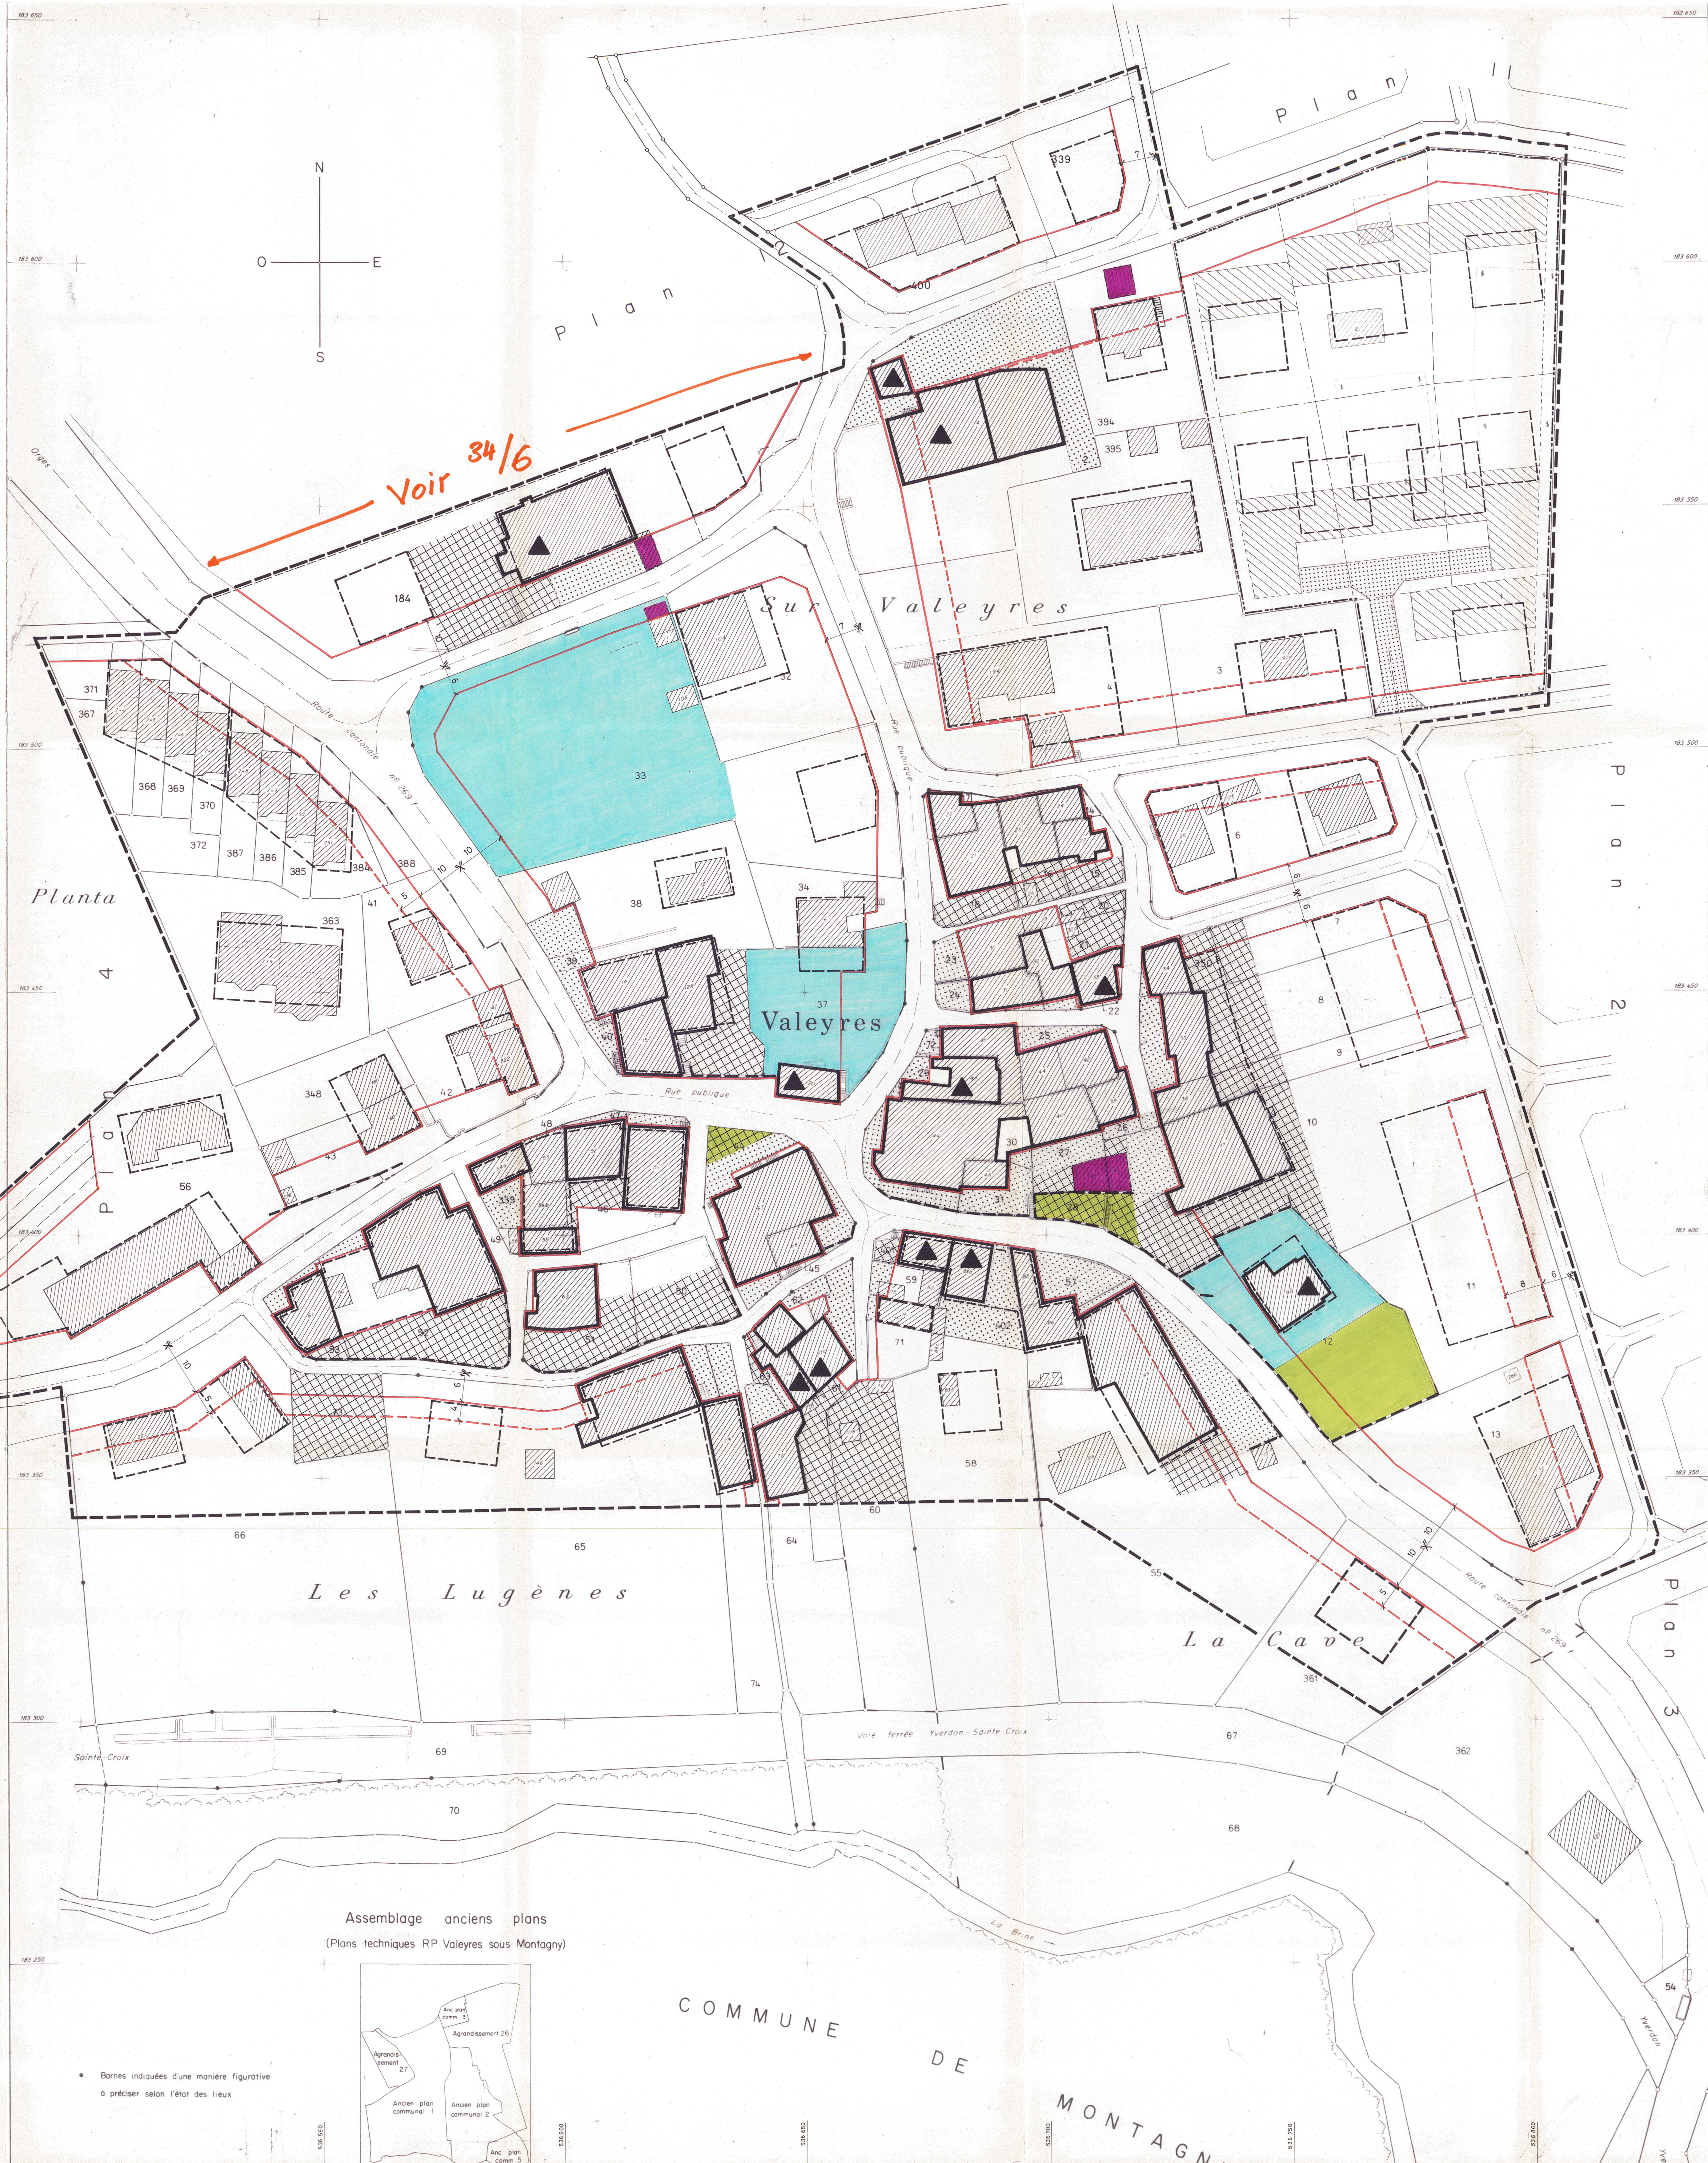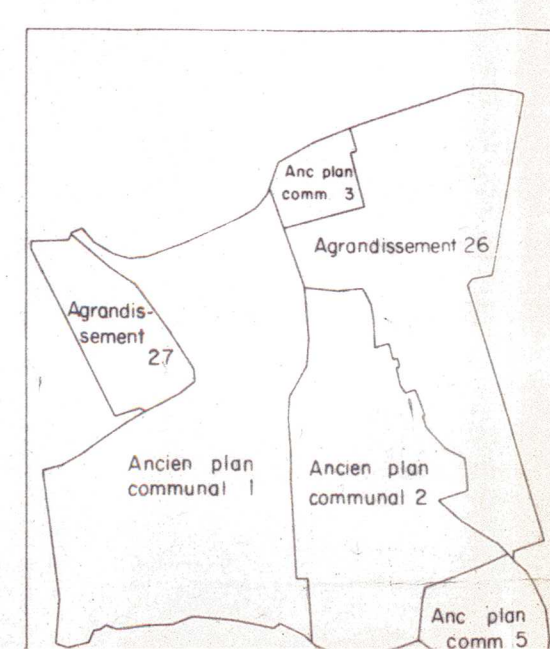Assemblage anciens plans
(Plans techniques RP Valeyres sous Montagny)• Bornes indiquées d'une manière figurative
à préciser selon l'état des lieuxCOMMUNE
DE

MONTAGNY